



Estrutura Após Intervenção

1 **Planta Baixa**
escala:1/50

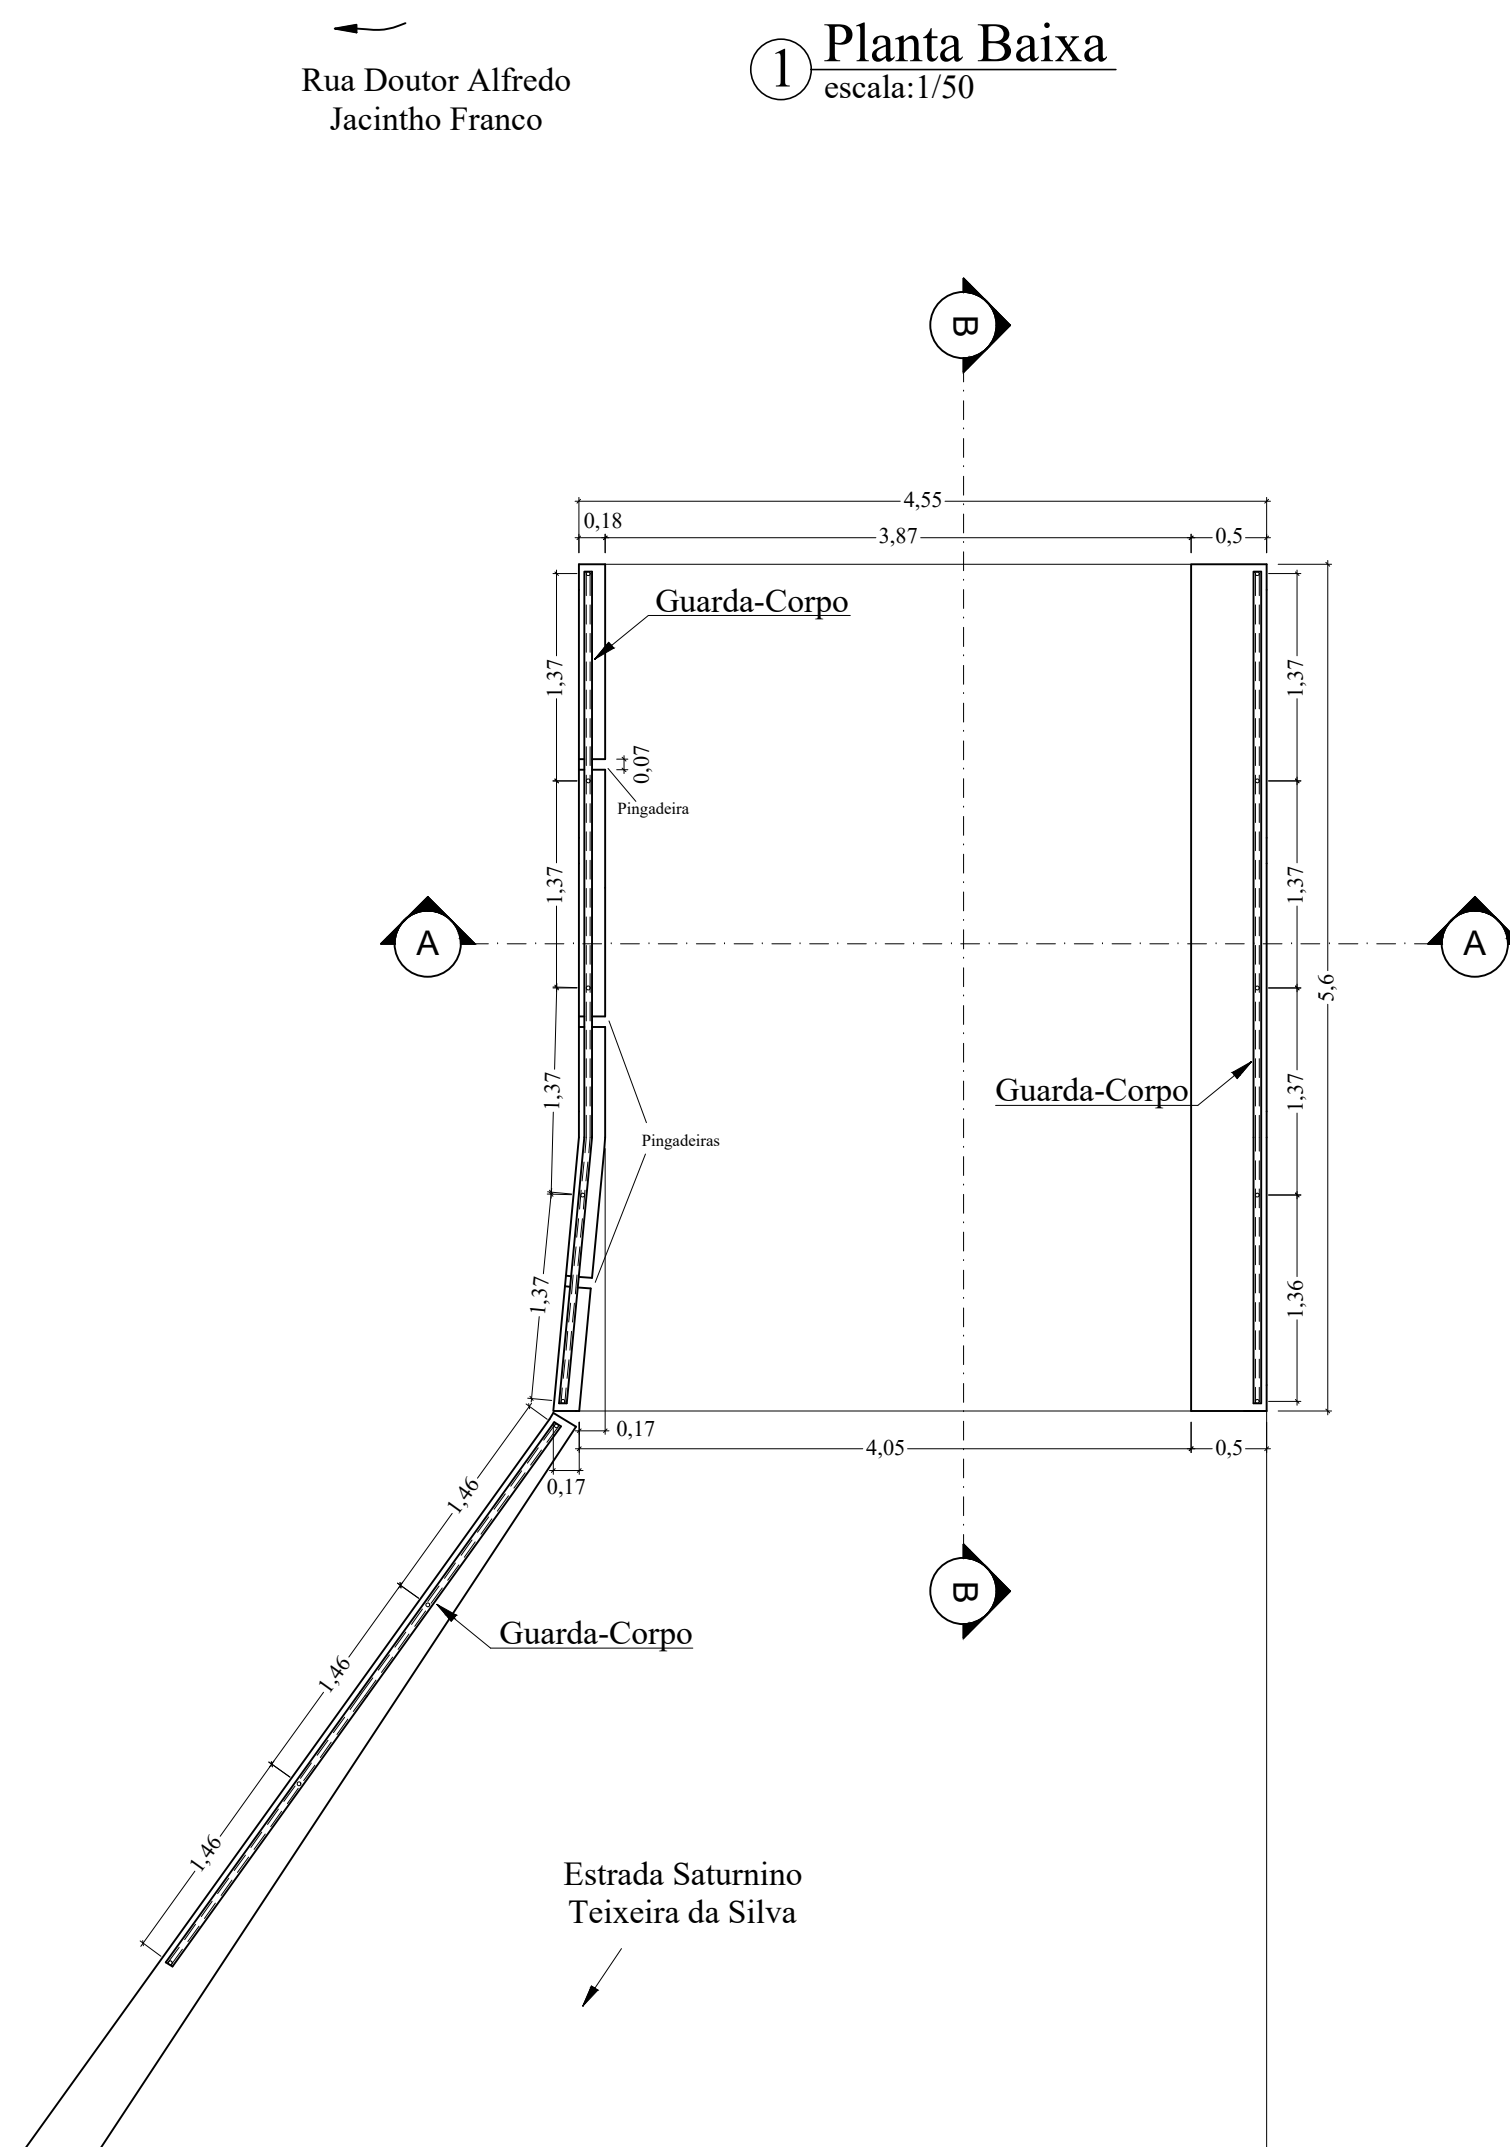

2 Seção Transversal (corte A-A)
escala:1/50

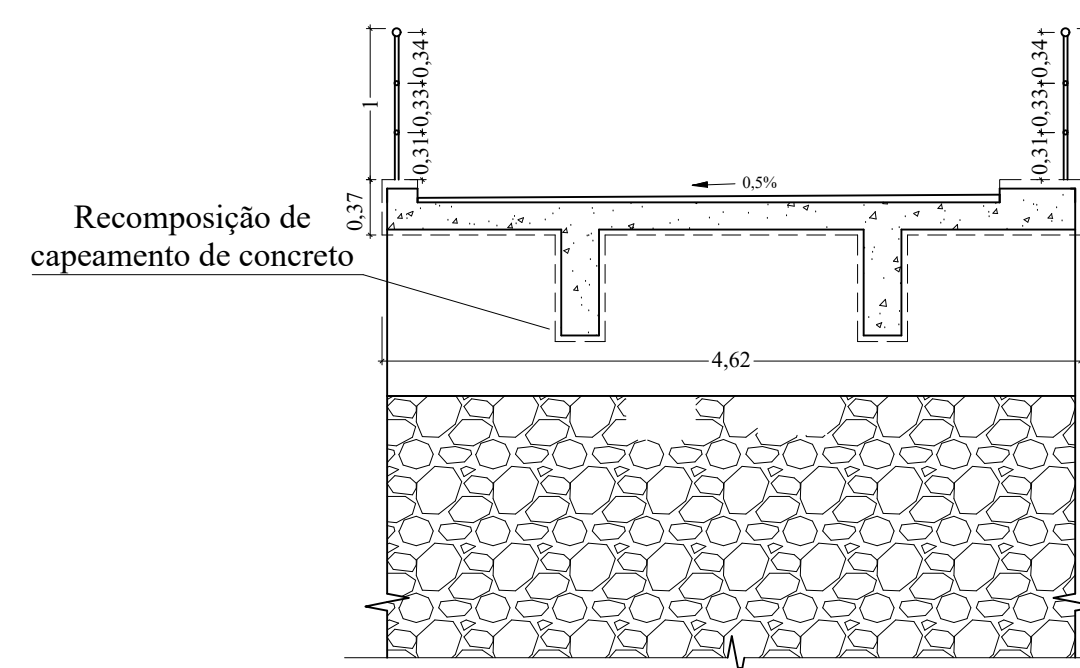

3 Seção Longitudinal (corte B-B)

