




1 Projeto da Guarita dos Agentes de Transito  
Planta Baixa / Esc : 1/50

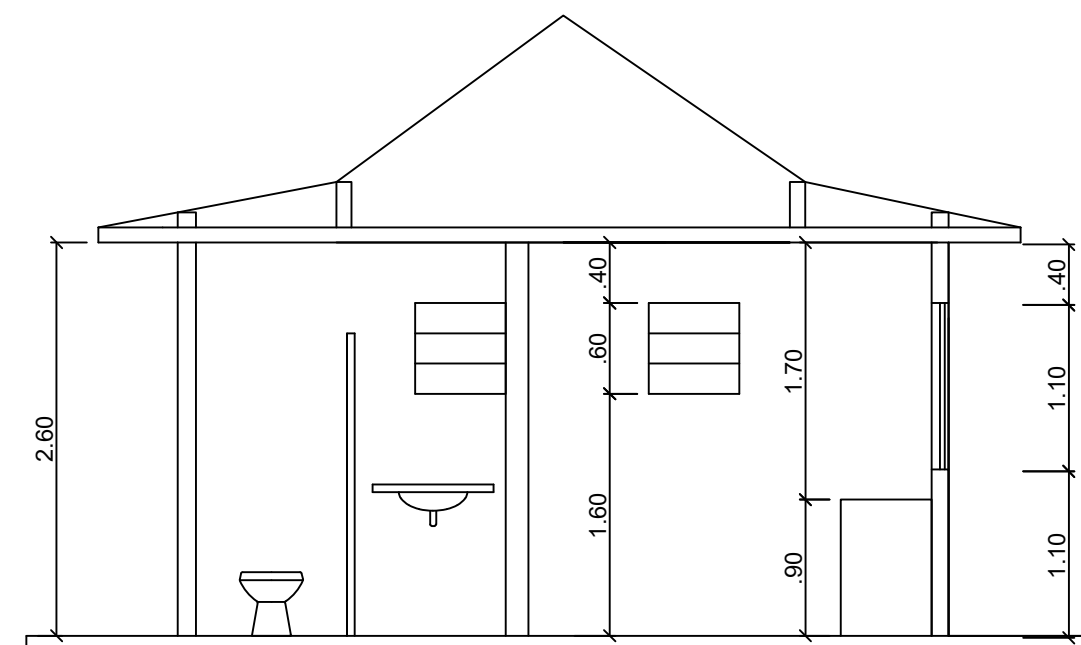

3 CORTE AA  
Esc : 1/50

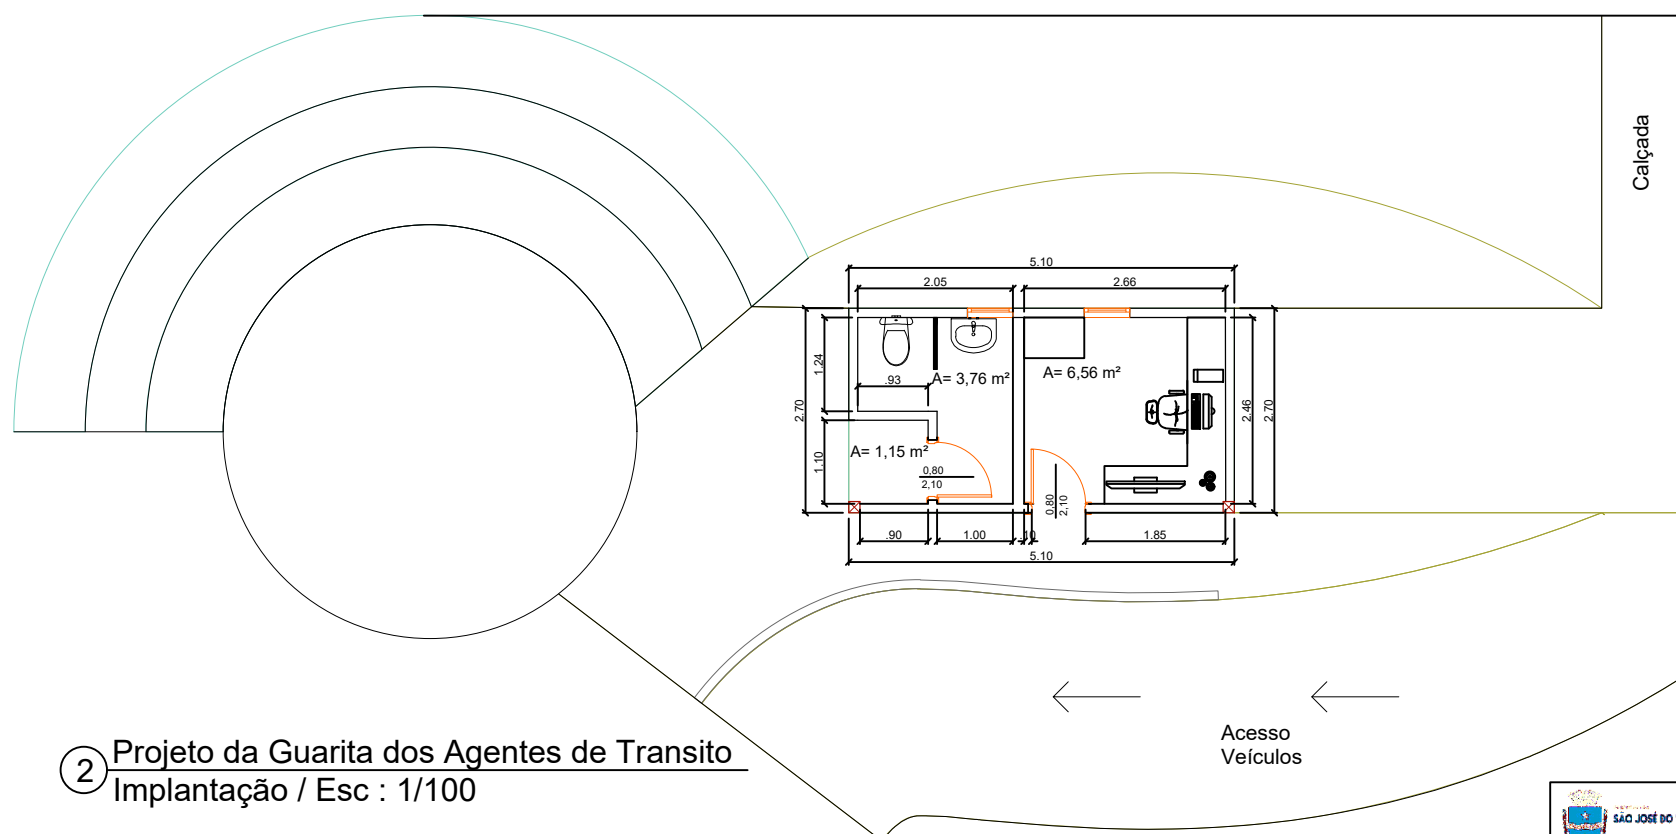

2 Projeto da Guarita dos Agentes de Transito  
Implantação / Esc : 1/100

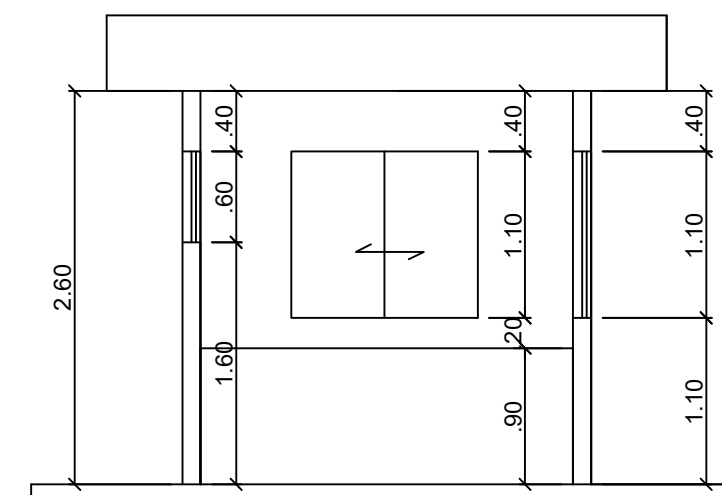

4 CORTE BB  
Esc : 1/50



Secretaria de Planejamento e Gestão

Desenho: Levantamento do Banheiro Publico da Rodoviaria e Guarita dos Agentes

Endereço: Rodovia Bianor Esteves – Centro

Data: Março de 2022

Escala: 1/50

Unidade: Metros (m)

Prancha: 01/01