




**1** EXISTENTE  
Esc: 1:100

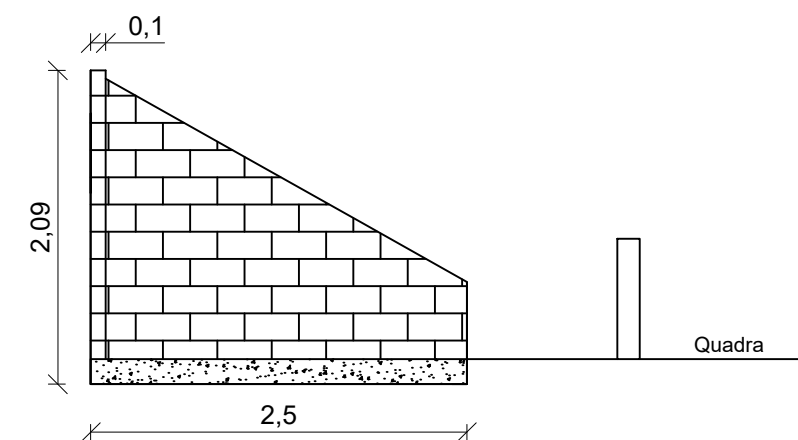

**3** CORTE AA'  
Esc: 1:50

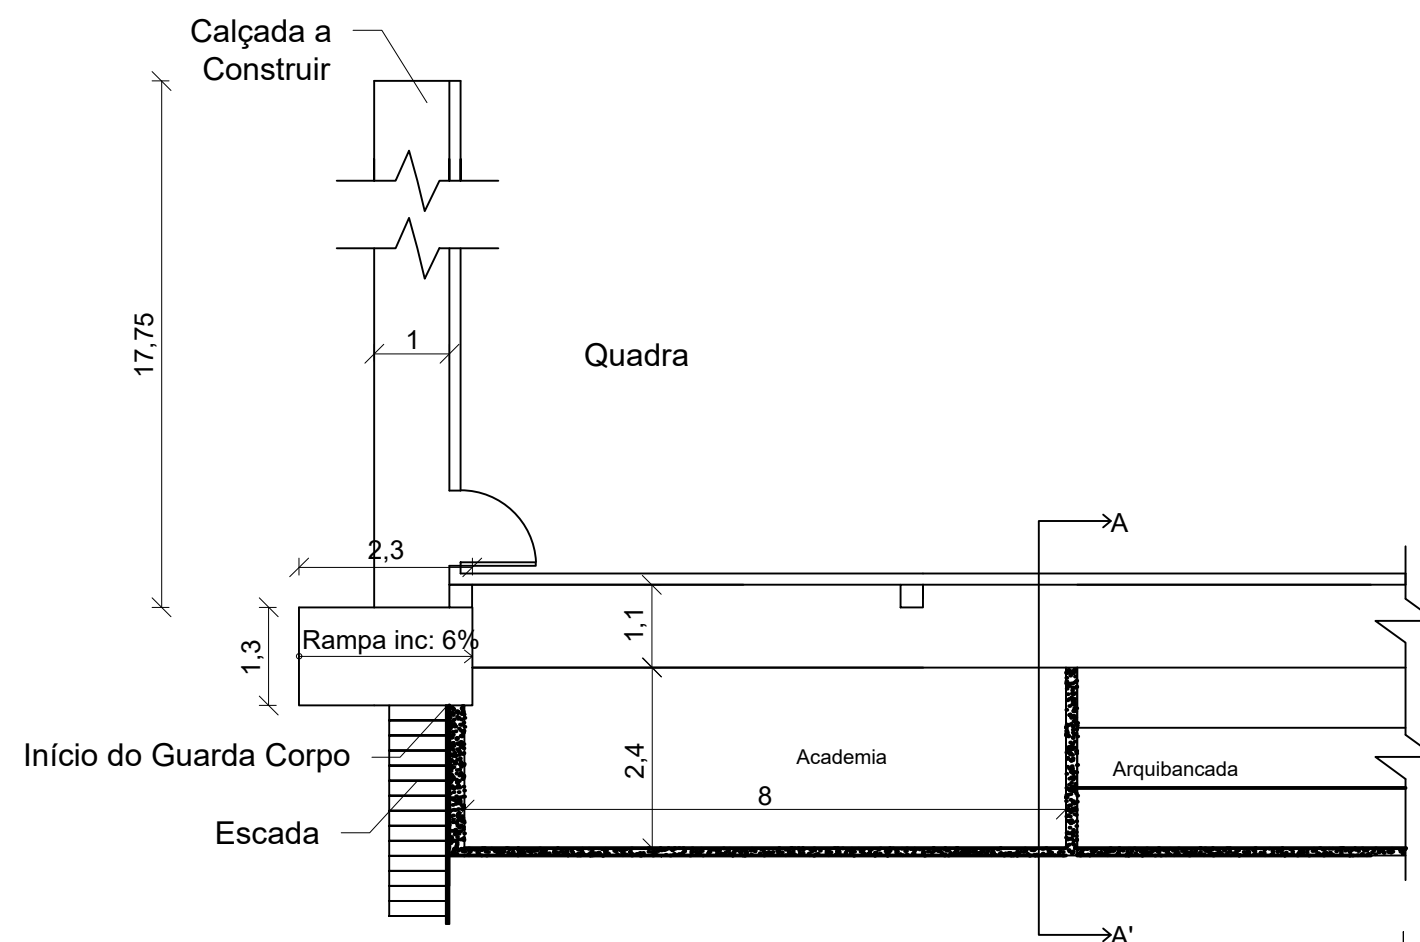

**2** A CONSTRUIR  
Esc: 1:100

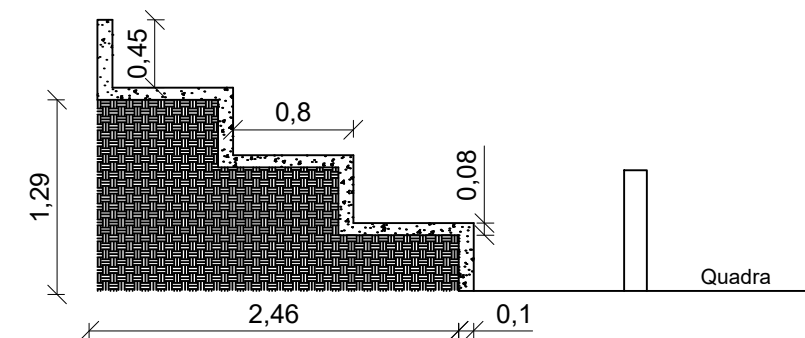

**4** CORTE BB'  
Esc: 1:50



Secretaria de Obras Públicas, Urbanização e Transportes  
Estrada da Barrinha - Barrinha, São José do Vale do Rio Preto - RJ

PROJETO BÁSICO PARA BASE DA ACADEMIA  
DA BARRINHA

ESCALA: INDICADA	PRANCHA: ÚNICA
DATA: Setembro/2018	