




2 DETALHES  
Esc: 1:25

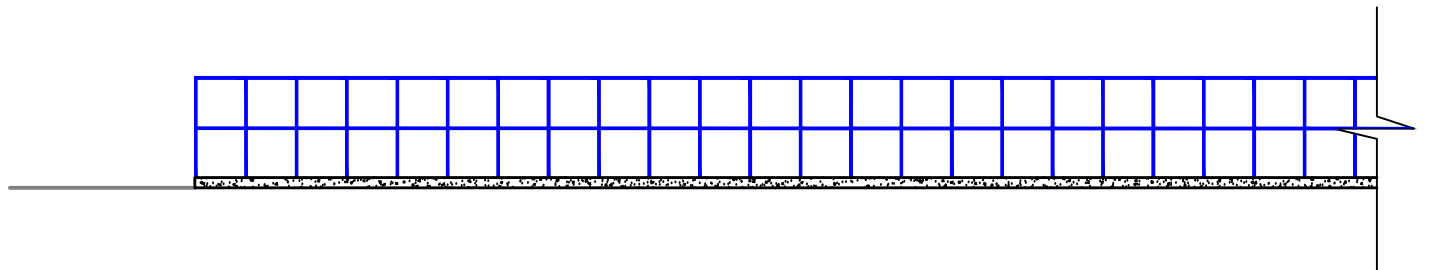

3 VISTA LONGITUDINAL  
Esc: 1:75



1 DETALHES  
Esc: 1:50

Observações:

- O comprimento total do guarda corpo será igual a 23,5 metros.
- O projeto compreende a instalação do guarda corpo.



PROJETO DE CORRIMÃOS  
Rua Alfredo Jacinto Franco - Novo Centro, São José do Vale do Rio Preto - RJ

Secretaria de Obras Públicas, Urbanização e Transportes

ESCALA:  
INDICADA

PRANCHA:  
01

DATA:  
JULHO/2018