


PORTA				
	LARGURA (m)	ALTURA (m)	ÁREA (m²)	MATERIAL
PF	5,10	2,50		FERRO
PMv	1,20	2,10		MADERA
PMv	0,70	2,10		MADERA
PMv	0,60	2,10		MADERA
PMv	0,90	2,10		MADERA
PMp	0,80	2,10		MADERA
PMp	0,60	2,10		MADERA

v= verniz  
p= pintura  
P= porta  
M= madeira  
F= ferro  
PD= pe direito

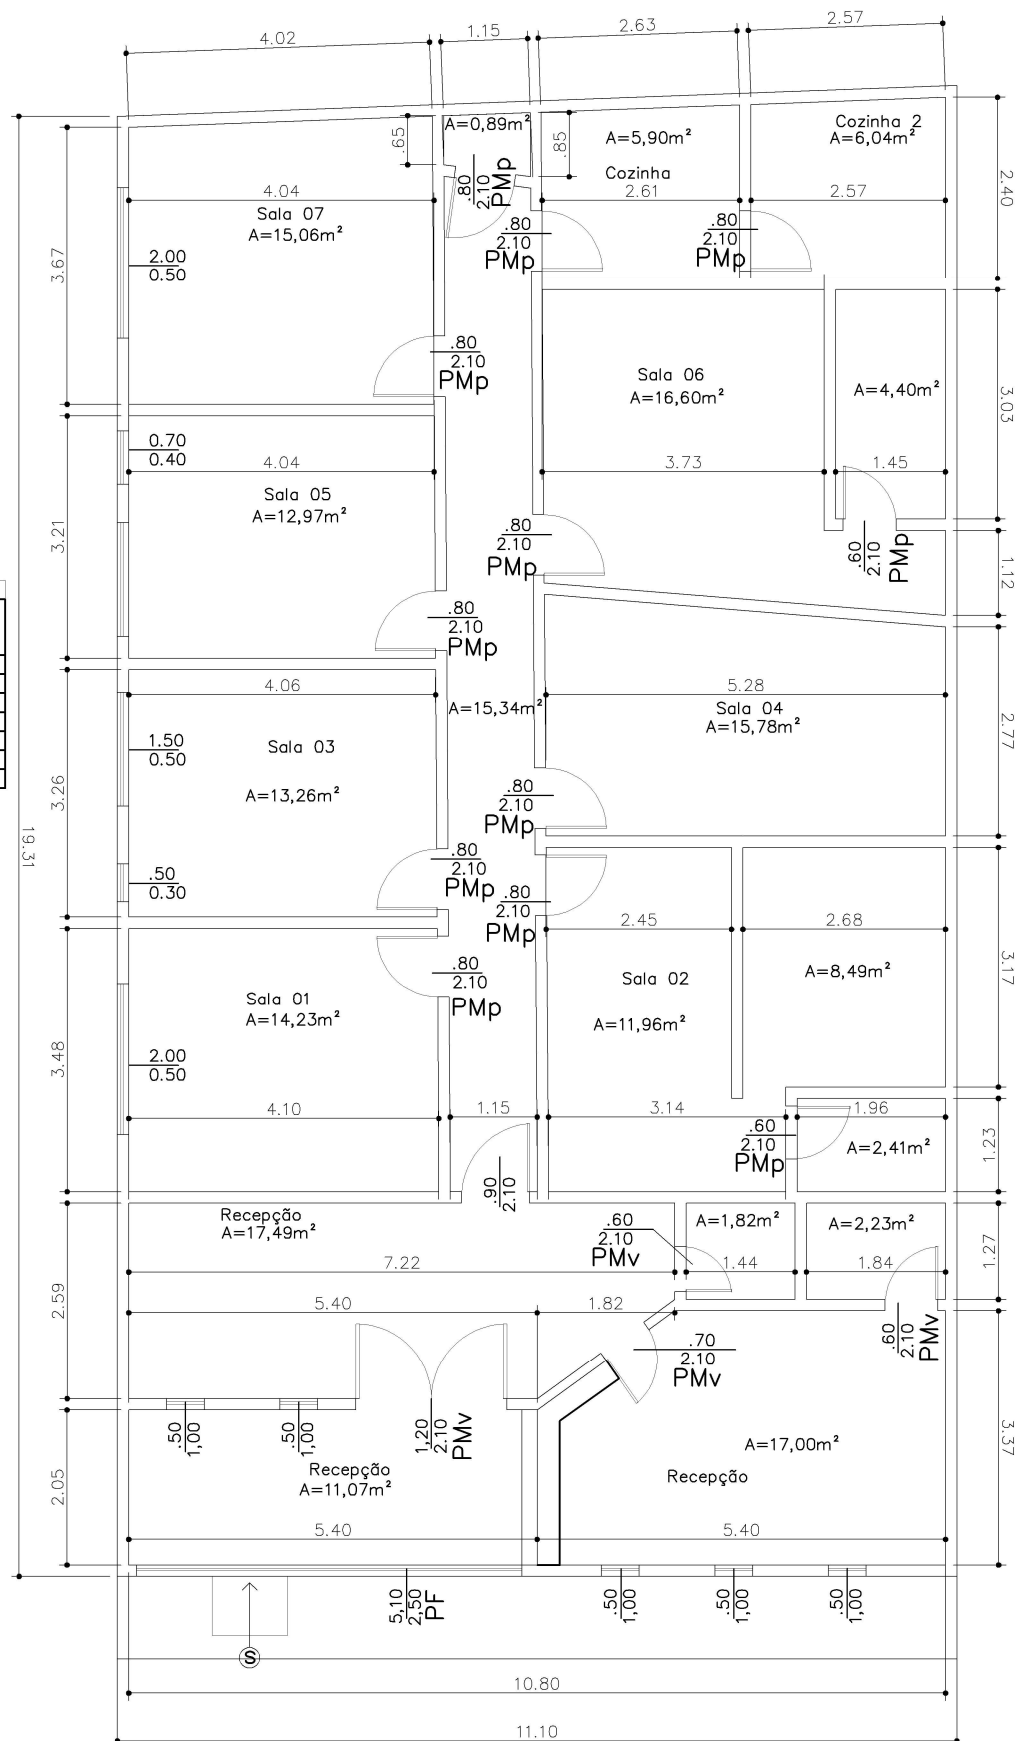

Secretaria de Planejamento e Gestão

Desenho: Reforma da Policlínica

Endereço: Rua Engenheiro Fuller Tredget – Bairro Parque Vera

Data: Janeiro de 2021

Escala: Indicada

Unidade: Metros (m)

Prancha: Única