




FACHADA
esc 1:200

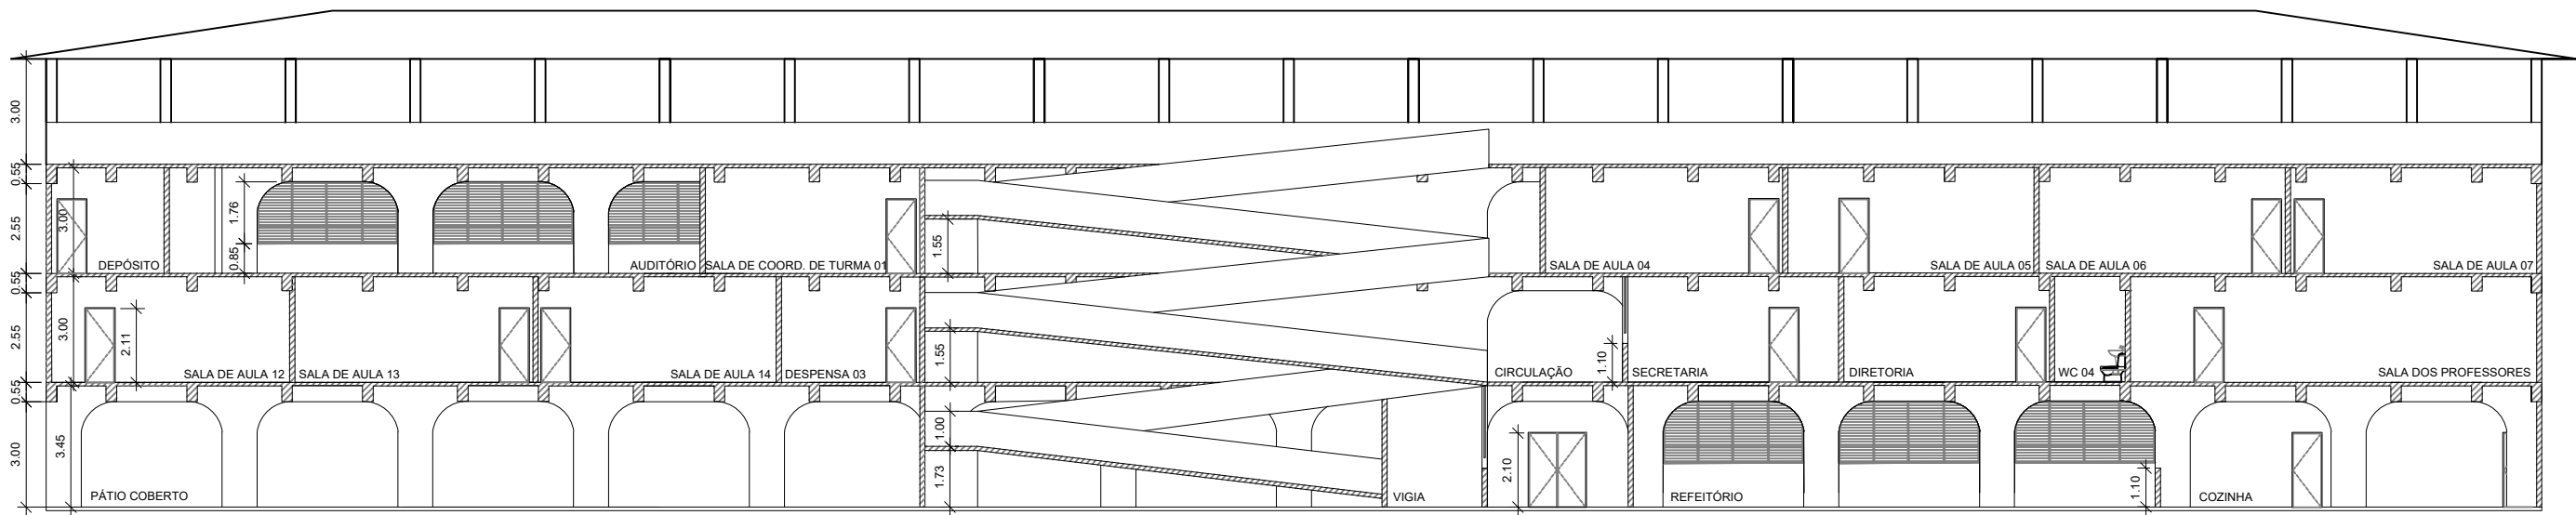

CORTE A-A
esc 1:200

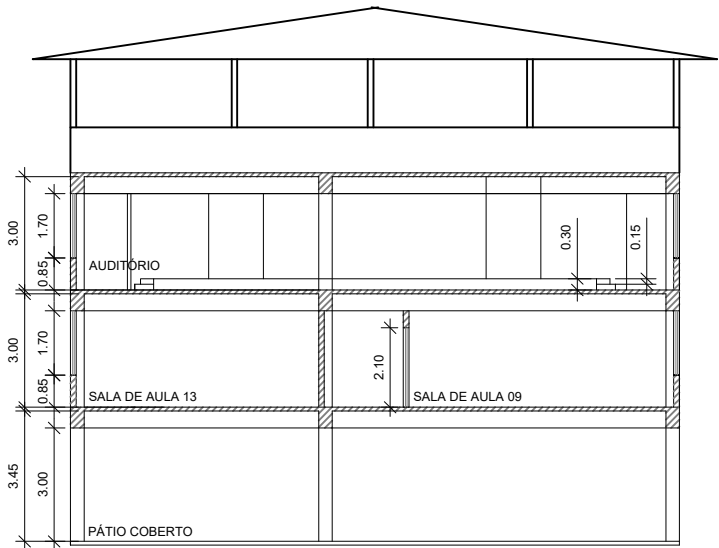

CORTE B-B
esc 1:200

 SÃO JOSÉ DO VALE DO RIO PRETO	OBRA: REFORMA DO ANTIGO CIEP PARA INPLANTAÇÃO DE UMA ESCOLA		
PROJETO: PROJETO ARQUITETÔNICO			
DESENHO: CORTE A-A, CORTE B-B E FACHADA			
RESPONSÁVEL TÉCNICO: <div>_____</div> CAMILA DA SILVA PEREIRA ENGENHEIRA CIVIL CREA/RJ Nº 2017105382		ESCALA: INDICADA	PRANCHA: 03/04
		DATA: AGOSTO/2022	