



FACHADA PRINCIPAL

Esc 1:125

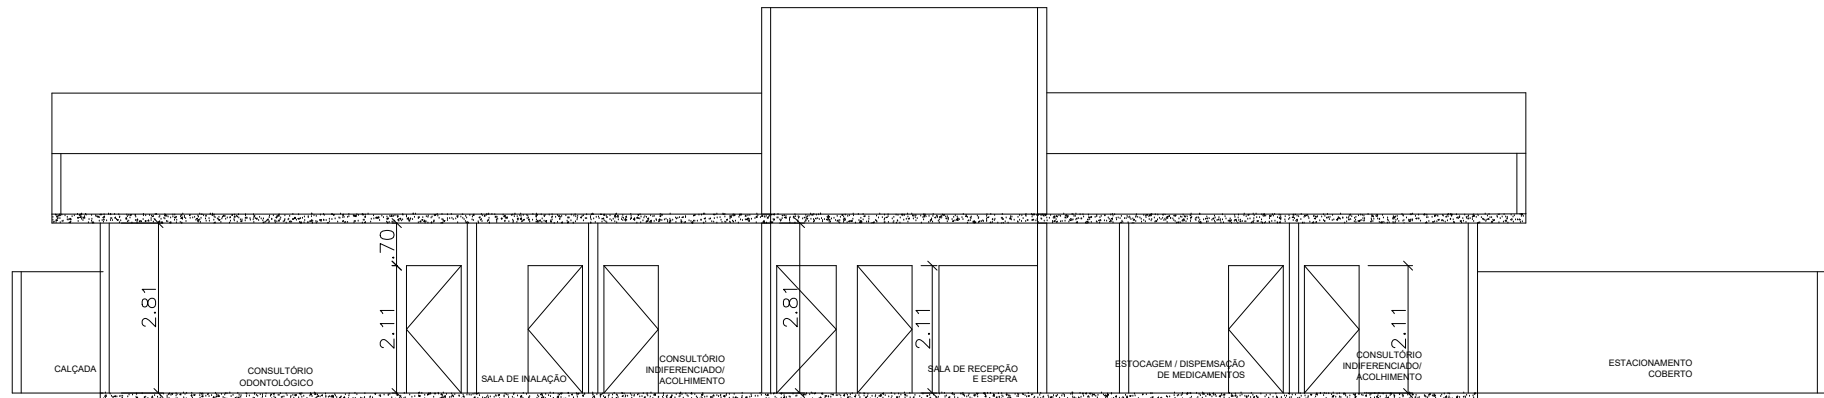

CORTE AA

Esc 1:100

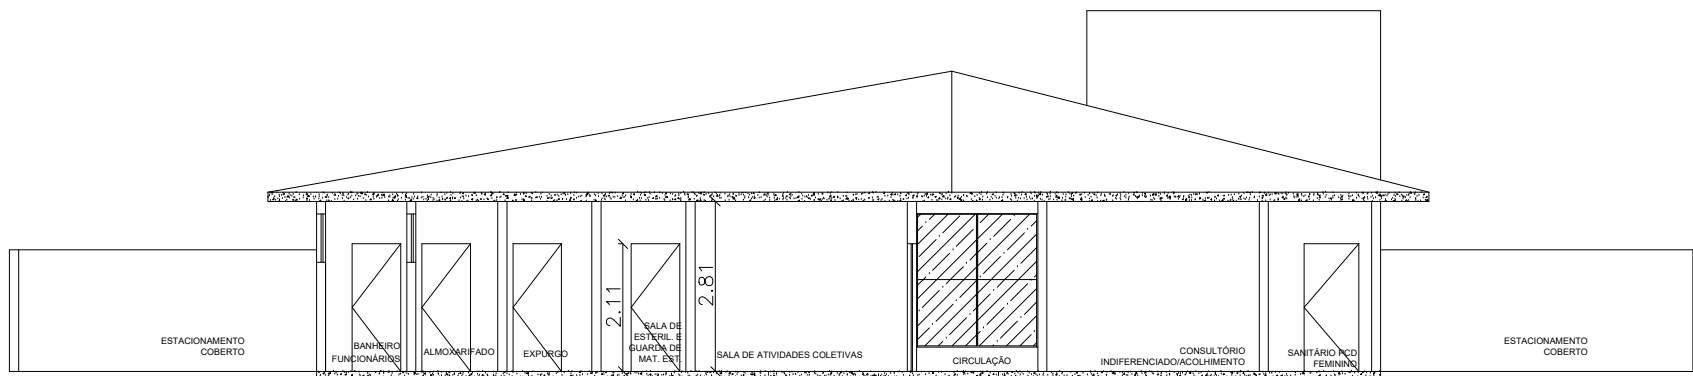

CORTE BB

Esc 1:100

<div><div><div><div><div></div><div>SÃO JOSÉ DO VALE DO RIO PRETO</div></div></div><div>Secretaria de de Planejamento e Gestão</div></div></div>			
Desenho: Projeto de Unidade Básica de Saúde – Pouso Alegre			
Endereço: Estrada José Medeiros – Pouso Alegre			
Data: Junho de 2021	Escala: Indicada	Unidade: Metros (m)	Prancha: 02/03