
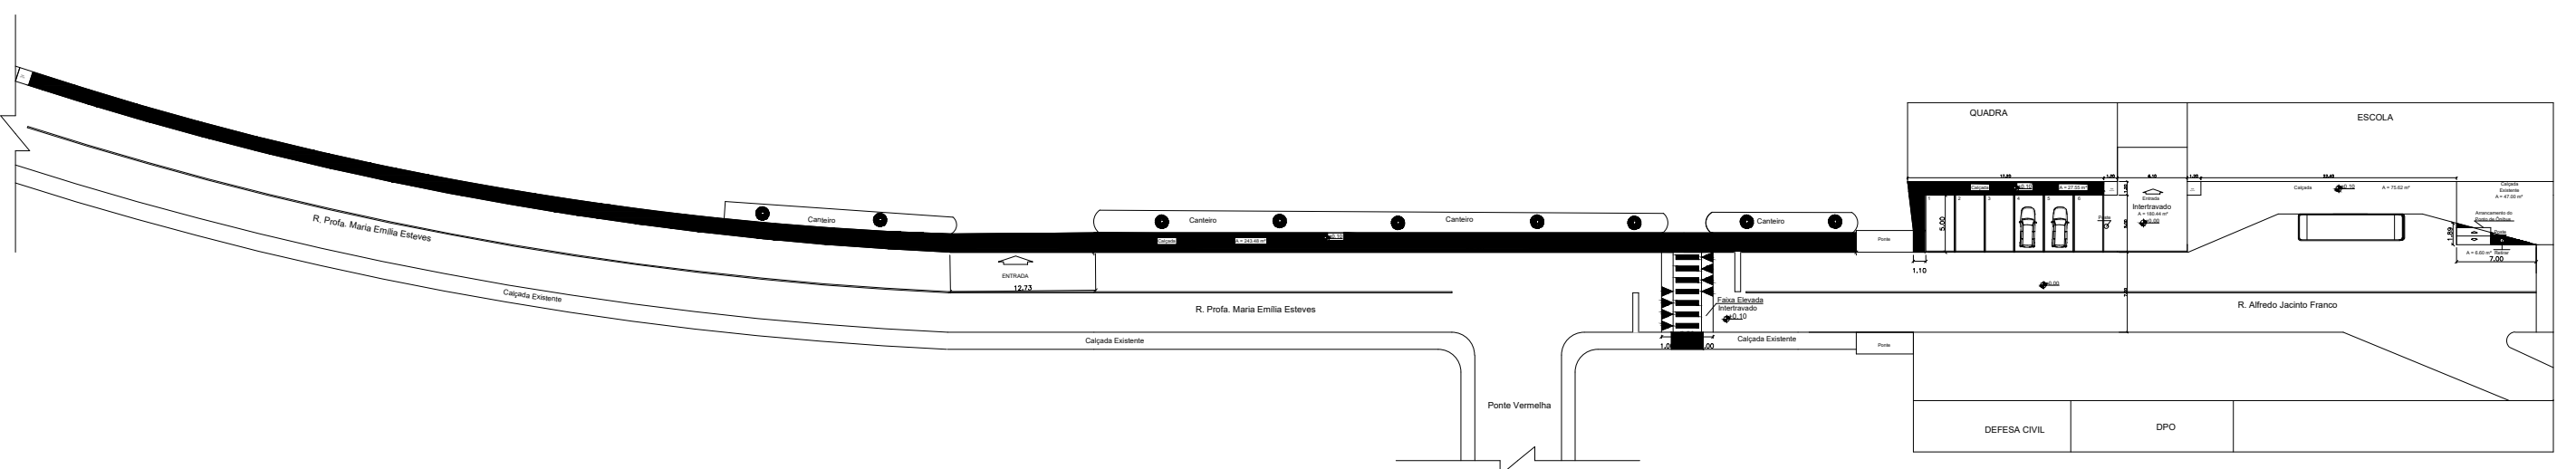



1 IMPLANTAÇÃO
Esc 1:600

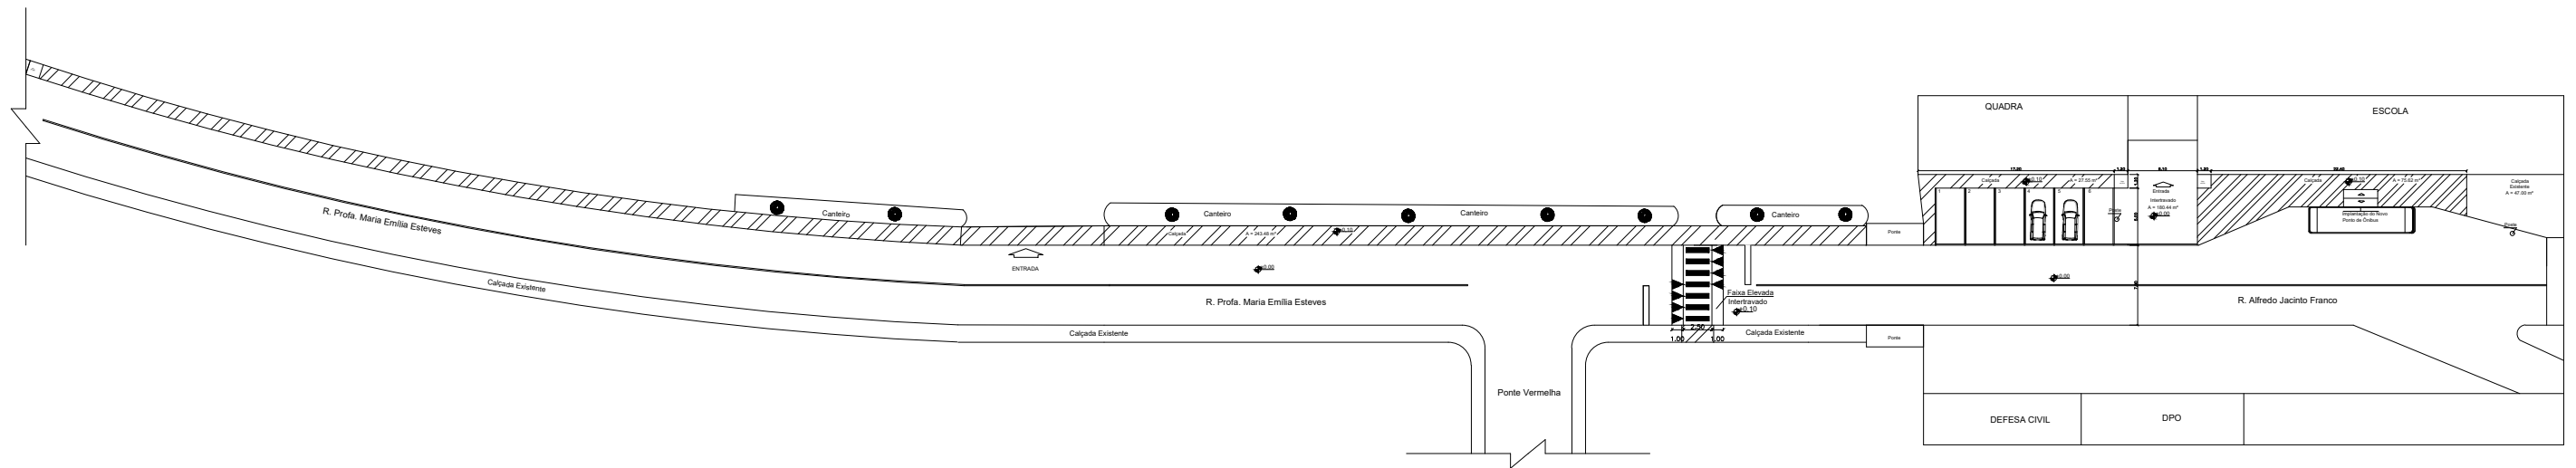

LEGENDA :

 CONSTRUIR

 DEMOLIR



SÃO JOSÉ DO VALE DO RIO PRETO

SECRETARIA DE PLANEJAMENTO E GESTÃO

REFORMA E CONSTRUÇÃO DE CALÇADAS EM INTERTRAVADO

ENDEREÇO:
R. PROFA. MARIA EMÍLIA ESTEVES/R. DOUTOR ALFREDO JACINTHO FRANCO-BAIRRO NOVO CENTRO

DATA:
JANEIRO/2023

ESCALA:
INDICADA

UNIDADE:
METROS (M)

PRANCHA:
1/4



MUNICIPIO SÃO JOSE DO VALE DO RIO PRETO
RUA PROFESSORA MARIA EMÍLIA ESTEVES, Nº 691 - CENTRO
SJVRP/RJ - CEP: 25780-000
FONE (24) 2224-7404



CÓDIGO DE ACESSO
4D381229A0F0443D94449F1D8348D9E9

VERIFICAÇÃO DAS ASSINATURAS

Este documento foi assinado digitalmente/eletronicamente pelos seguintes signatários nas datas indicadas

Para verificar a validade das assinaturas acesse o link abaixo

<https://sjvriopreto.flowdocs.com.br/public/assinaturas/4D381229A0F0443D94449F1D8348D9E9>