




1 PLANTA DE IMPLANTAÇÃO  
Esc 1:200

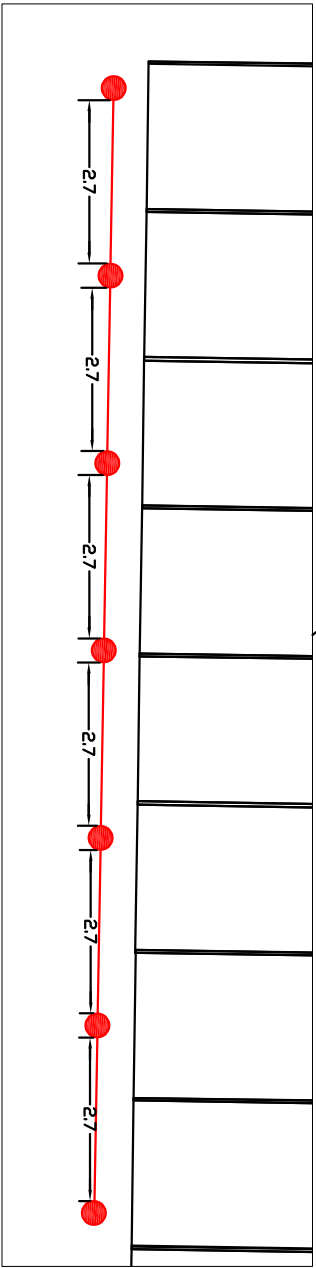


2 DETALHE 01  
SEM ESCALA

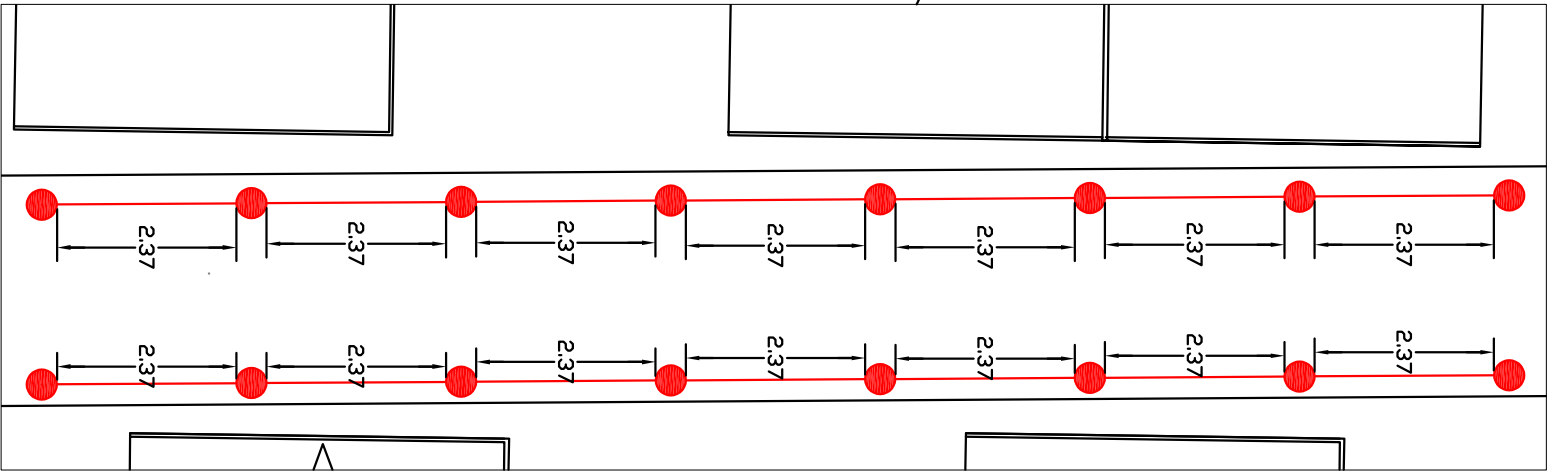

3 DETALHE 02  
SEM ESCALA

 BALIZADOR TIPO FRADINHO EM FERRO FUNDIDO

 CORRENTE EM AÇO GALVANIZADO

Secretaria de Planejamento e Gestão				
Desenho: Planta de implantação para o assentamento de balizadores no Páço Municipal				
Endereço: Rua Professora Maria Emília Esteves – Novo Centro				
Data: Julho de 2023	Escola: Indicada	Unidade: Metros (m)	Prancha: Única	