



2 PLANTA DE IMPLANTAÇÃO
ESC.:1/1350


LATITUDE: 22° 8'27.54"S
LONGITUDE: 42°55'46.86"O

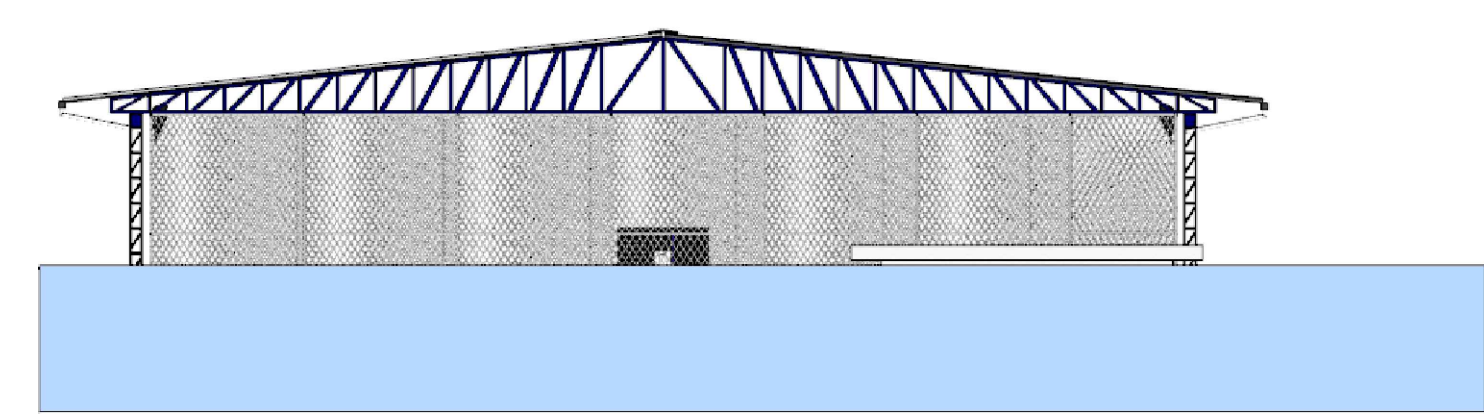

3 VISTA LATERAL DIREITA - QUADRA
ESC.:1/150

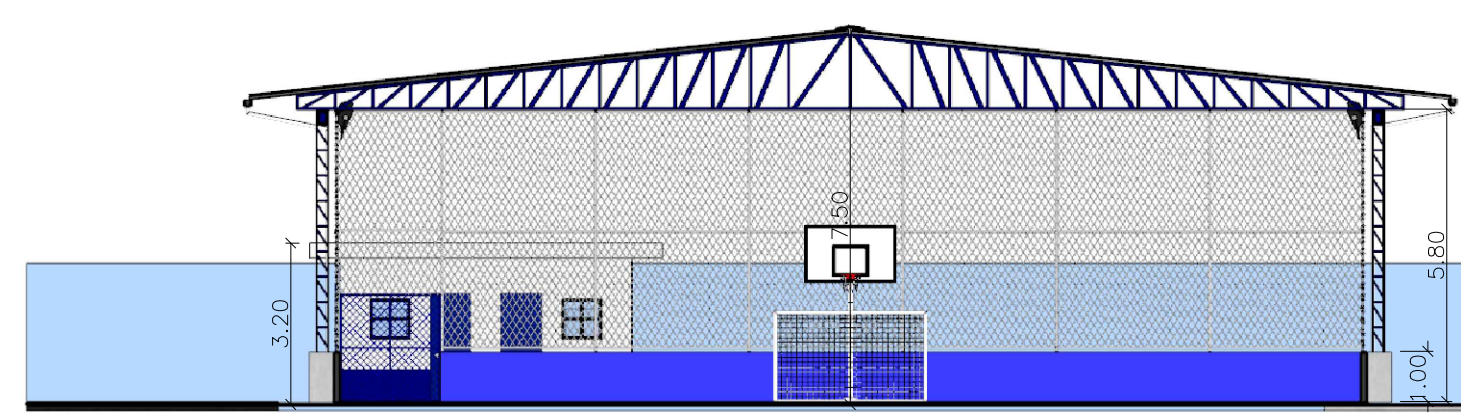

4 CORTE AA - QUADRA
ESC.:1/150

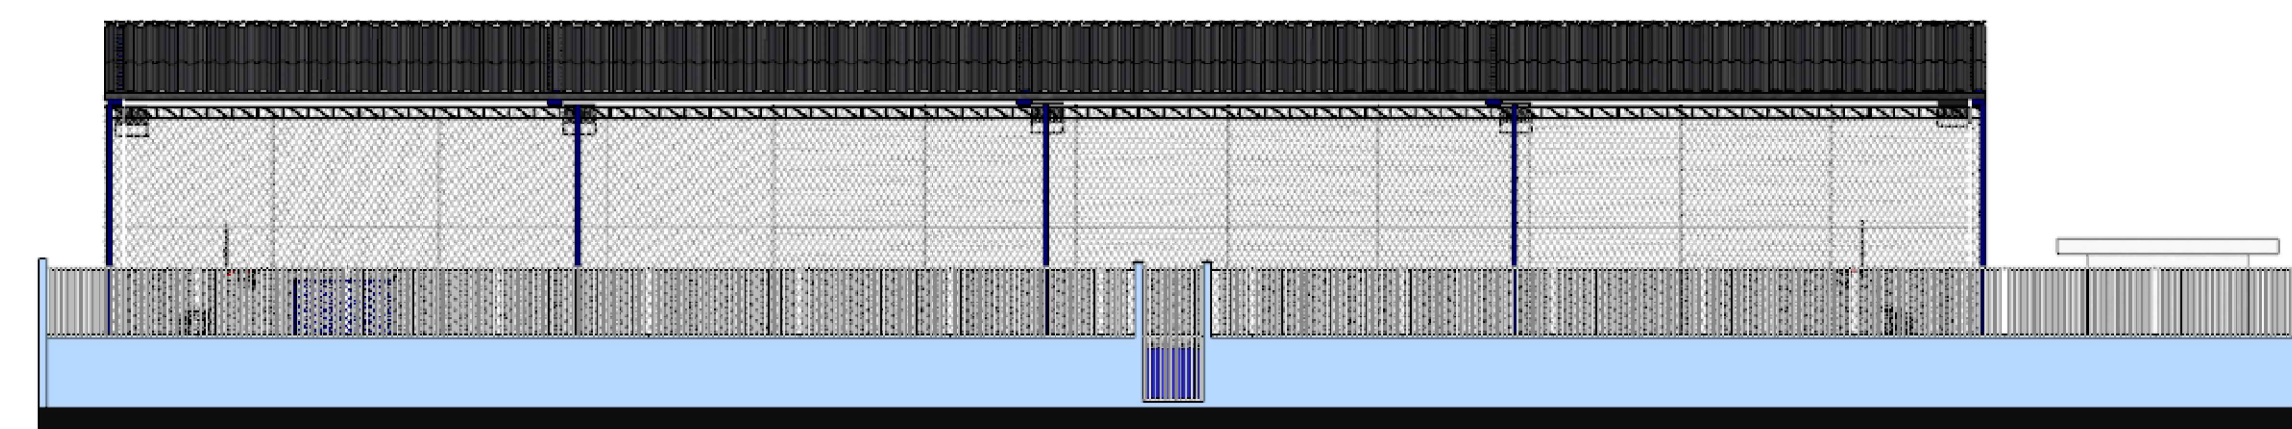

5 VISTA FRONTAL - QUADRA
ESC.:1/150

SECRETARIA DE PLANEJAMENTO E GESTÃO			
Desenho:		REFORMA DA QUADRA DE PEDRAS BRANCAS	
Endereço:		RUA WALDEMIRO DE SOUZA, PEDRAS BRANCAS	
Data:	Escala:	Unidade:	Prancha:
OUTUBRO DE 2024	INDICADA	Metros (m)	01/01