
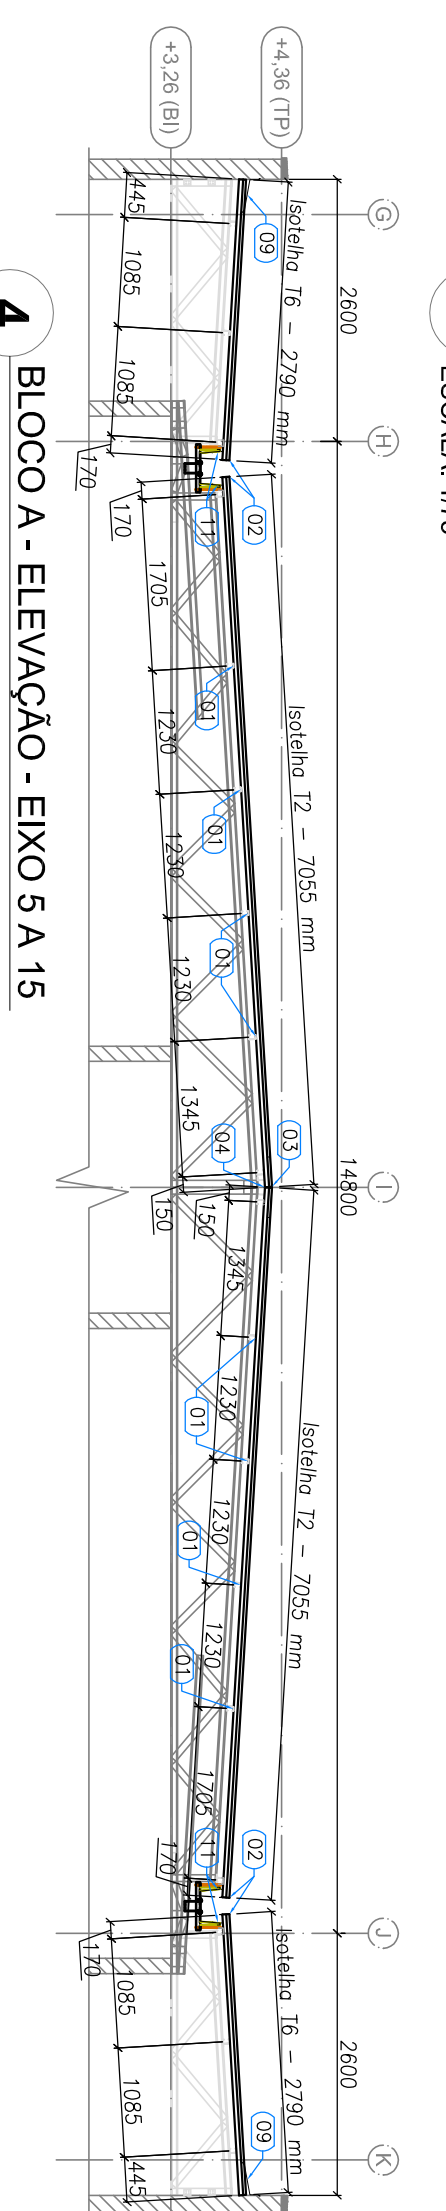
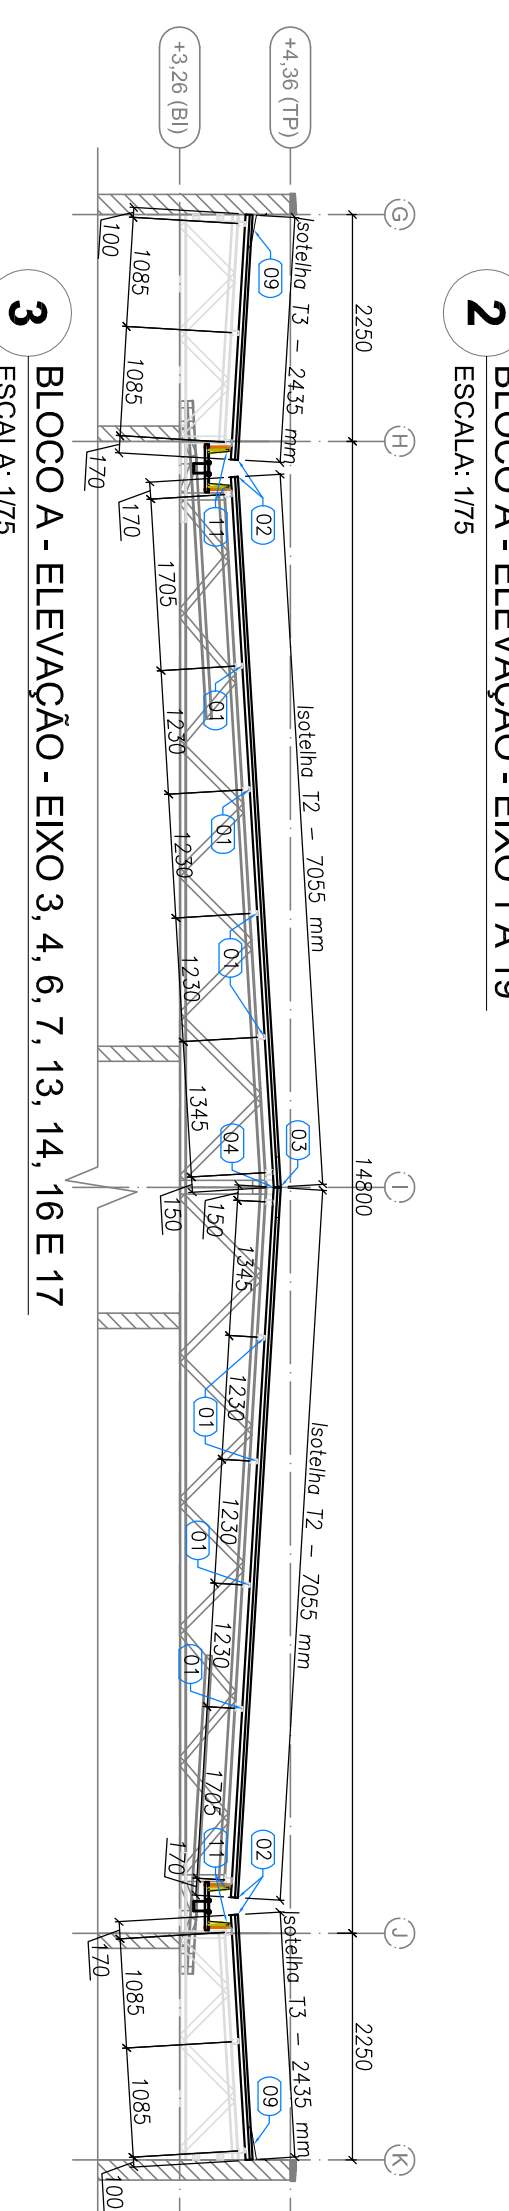


LISTADE TELHAS - CRESCHE TIPO 1 - BLOCO A				
ITEM	TAG	PERFIL	COMPRIMENTO (mm)	QNTD.
1	T1	ISOTELIA PR 30MM	5655	4
2	T2	ISOTELIA PR 30MM	7055	54
3	T3	ISOTELIA PR 30MM	2435	40
4	T4	ISOTELIA PR 30MM	5355	6
5	T5	ISOTELIA PR 30MM	2050	7
6	T6	ISOTELIA PR 30MM	2750	12

[illegible]

CONTROLE DE REVISÕES	
Nº	DATA
01	JULHO 2016
Alteração parâmetro - shift para localização horizontal e deslocamento - alteração da altura da plataforma.	
02	JANEIRO 2017
Alteração - quanto ao teste, tratamento fiscal, sanitário, físico e 1 e 2, altura da plataforma, moldado e equipamentos, altura da estrutura de suportes, cor das paredes, dos pilares e da sala do port. Para a alteração de perfil e altura de suportes, cor das paredes, dos pilares e da sala dos equipamentos. Para o teste de	
03	ABRIL 2017
Alteração - quanto ao teste, tratamento fiscal, sanitário, físico e 1 e 2, altura da plataforma, moldado e equipamentos, altura da estrutura de suportes, cor das paredes, dos pilares e da sala do port. Para a alteração de perfil e altura de suportes, cor das paredes, dos pilares e da sala dos equipamentos. Para o teste de	

 Fundo Nacional da Educação Ministério da Educação									
PROJETO PADRÃO - FNDPE									
PROPRIETÁRIO : ENDEREÇO : MUNICÍPIO - UF :									
PROJETADO DES. TÉCNICO : DATA :									
AUTOR DO PROJETO : DATA :									
Buro : DESA : RA :									
OBSERVAÇÕES :									

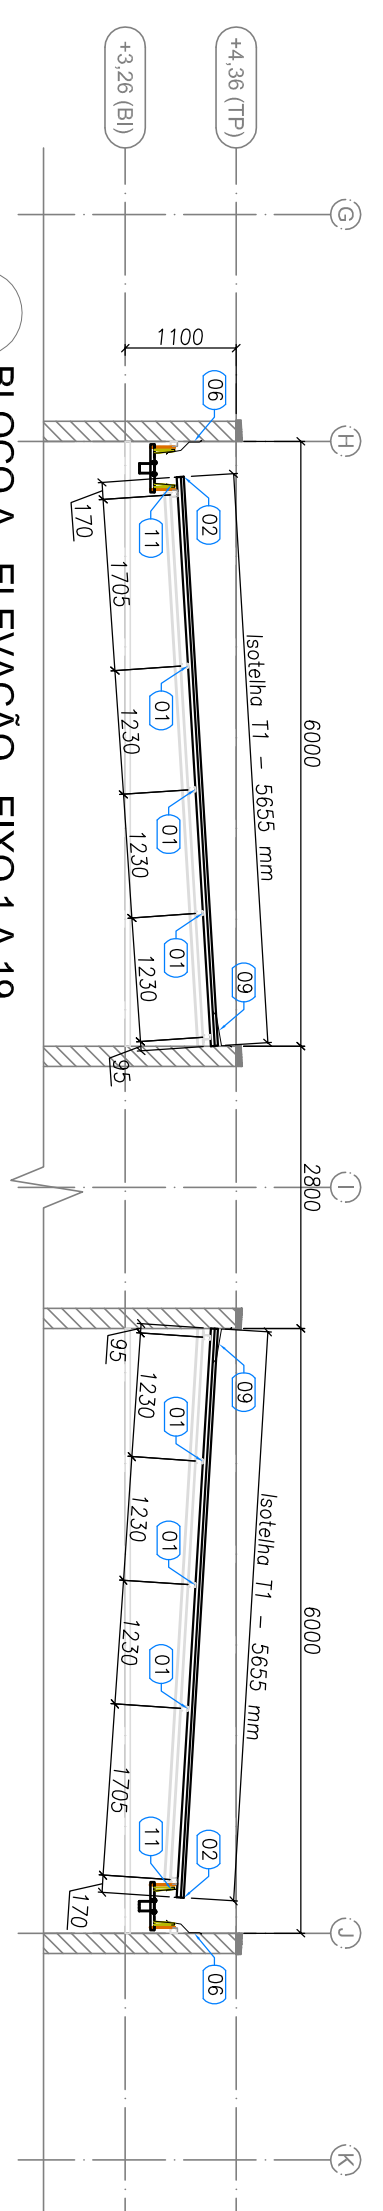

MUNICIPIO SÃO JOSE DO VALE DO RIO PRETO

RUA PROFESSORA MARIA EMÍLIA ESTEVES, Nº 691 - CENTRO

SJVRP/RJ - CEP: 25780-000

FONE (24) 2224-7404



CÓDIGO DE ACESSO

6216F55842844E95AA3C86F6AF83E453

VERIFICAÇÃO DAS ASSINATURAS

Este documento foi assinado digitalmente/eletronicamente pelos seguintes signatários nas datas indicadas

Para verificar a validade das assinaturas acesse o link abaixo

<https://sjvriopreto.flowdocs.com.br/public/assinaturas/6216F55842844E95AA3C86F6AF83E453>