
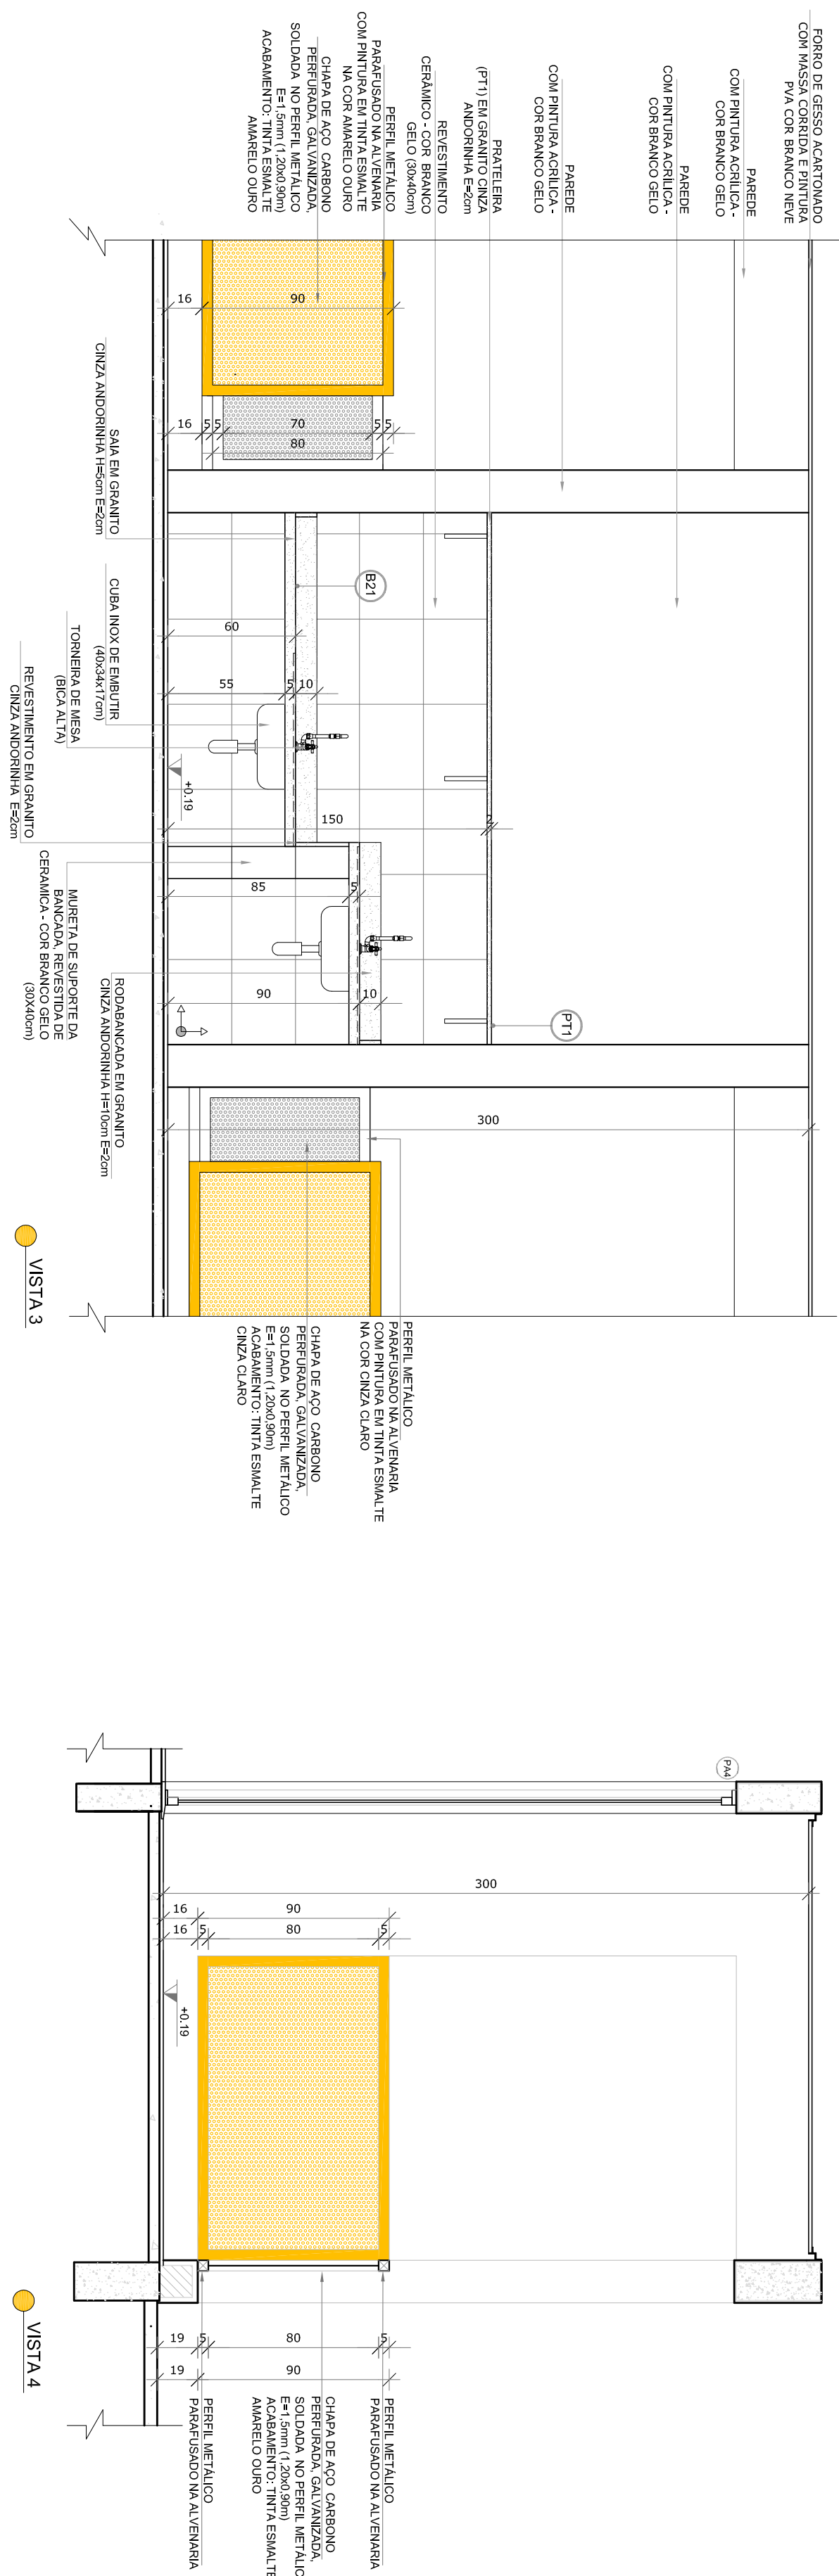
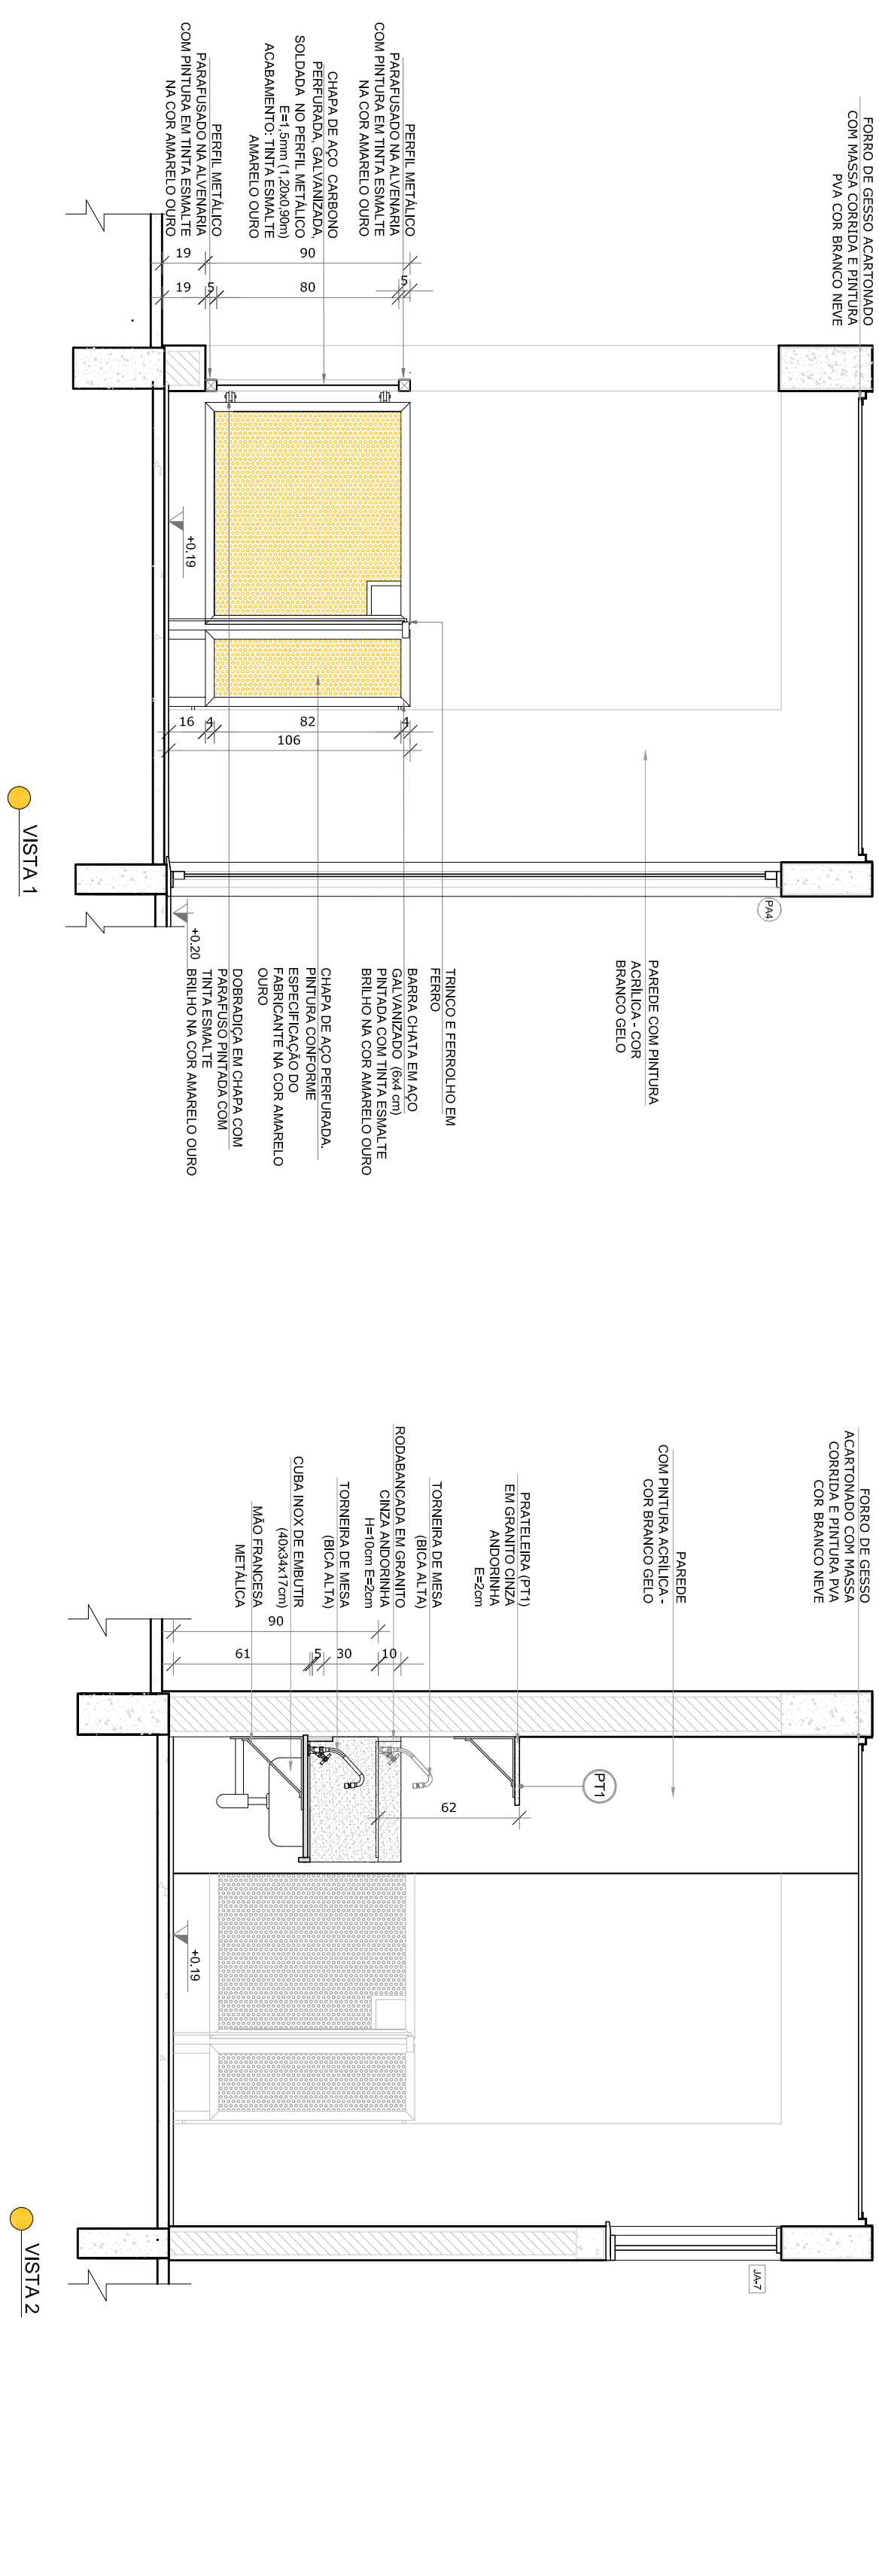


1 SOLÁRIOS
ESCALA 1/25

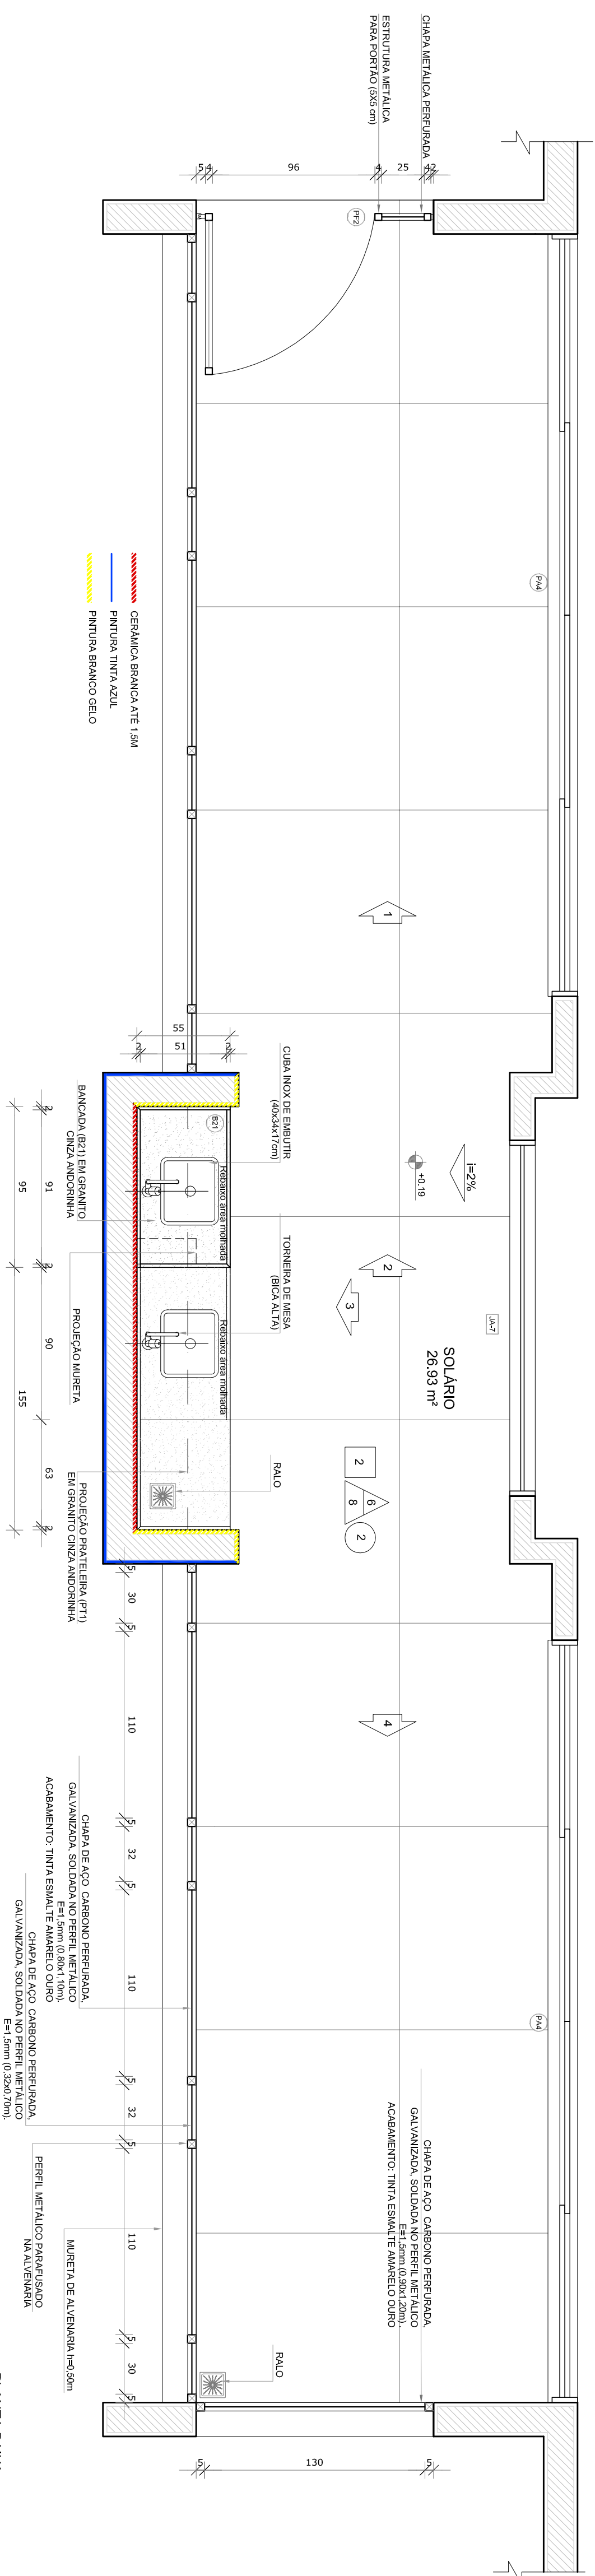


NOTAS

- MEDIDAS E NÍVEIS BASEMOS:
- REPERIÇÃO POSIÇÃO EXATOS DOS PLÁSTICOS NO PROJETO ESTRUTURAL.
- REPERIÇÃO DE CIMENTAÇÃO E FUNDAMENTAÇÃO.
- EM CASO DE CONFLITO DE INFORMAÇÕES ENTRE O PROJETO GRÁFICO E O MEMORIAL DESCRITIVO, PREVALECE A INFORMAÇÃO CONTIDA NOS DESENHOS.
- ALTERAÇÕES NESTE PROJETO SOMENTE COM AUTORIZAÇÃO EXPRESSA DO PODE

REFERÊNCIAS:

- PLANILHA DE QUANTITATIVOS.
- MEMORIAL DESCRITIVO E ESPECIFICAÇÕES TÉCNICAS

LEGENDA:	
	INDICAÇÃO NÍVEL PLANTA E CONTE
	INDICAÇÃO DE PORTAS
	INDICAÇÃO DE PORTAS E JANELAS
	INDICAÇÃO DE PORTAS E JANELAS
	INDICAÇÃO DE VISTAS
	ESPECIFICAÇÕES DE MATERIAIS
	INDICAÇÃO DE EIXOS
	INDICAÇÃO DE ELEMENTOS (BANDEIRAS, PROTETORES E ETC.)

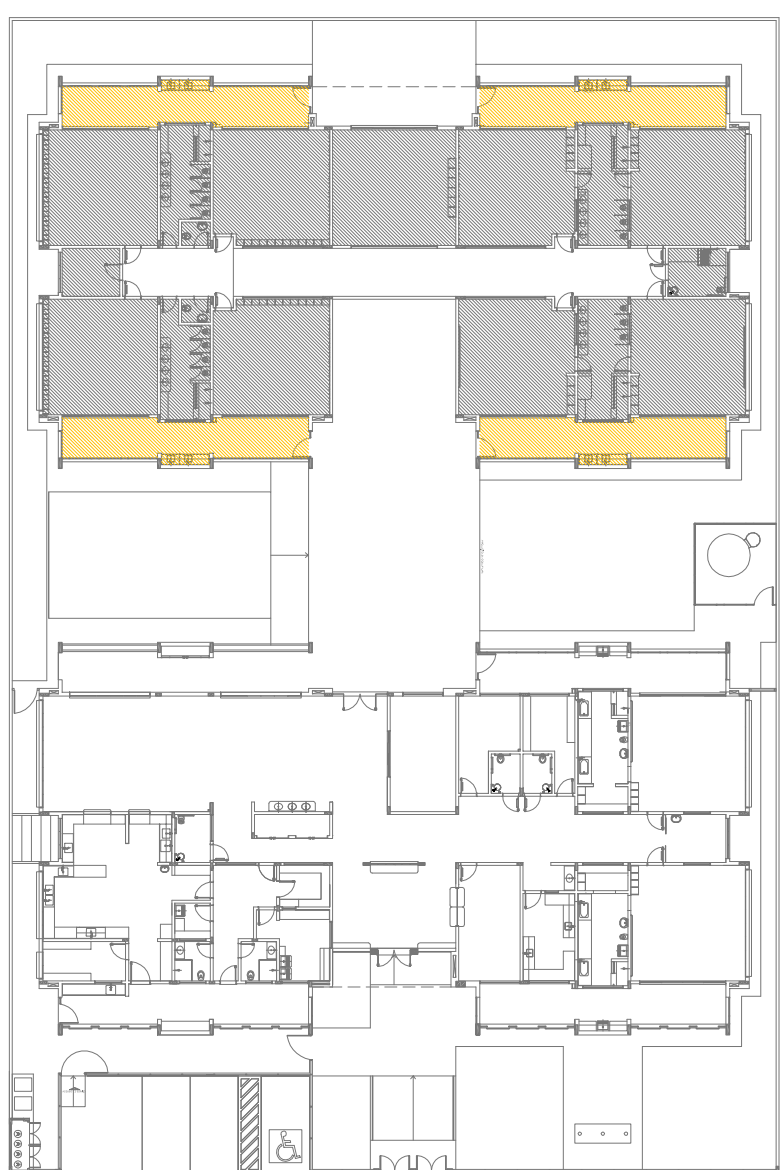

Nº	DATA	DESCRIÇÃO
02	JANEIRO/ 2017	Aprimoramento da NBR 9050/ 2015; Atualização: quitação de áreas, (permanente, transitório, sanitários infantis 1 e 2, altura da platibanda, mobiliário e equipamentos, altura da superfície nos sanitários, cor dos portões dos sanitários e altura do portão PMB. Exclusão da grade e do cano no canteiro de acesso, de tubos plásticos e tubos de concreto prescrito.
01	JULHO/ 2016	Atualizado parâmetros - shift para tubulação hidráulica e detalhamento; alteração da altura da platibanda.



FNDDE

Fundo Nacional
de Desenvolvimento
da Educação

Ministério da
Educação

PROJETO PADRÃO - FNDDE

PROPRIETÁRIO: _____

ENDEREÇO: _____

MUNICÍPIO – UF: _____

PROPRIETÁRIO _____

RESP. TÉCNICO _____

CRM _____

AUTOR DO PROJETO _____

CRM _____

[illegible]

OBSERVAÇÕES:			
PROGRAMA PROINFÂNCIA - PROJETO TIPO 1			
PROJETO DE ARQUITETURA			
COORDENAÇÃO COEST - Coordenação Geral de Infraestrutura Educacional	AMPLIAÇÃO DO BLOCO B		
	SOLARIOS		
	ARQ		
	INSCRIÇÃO	ESCALA	PRONCIA
	R.00	1/25	
	R.01		
FORMATO A (04x1564)	R.02	DATA ENTREGA	
		JAN/EIRO/2017	
			31/38



MUNICIPIO SÃO JOSE DO VALE DO RIO PRETO

RUA PROFESSORA MARIA EMÍLIA ESTEVES, Nº 691 - CENTRO

SJVRP/RJ - CEP: 25780-000

FONE (24) 2224-7404



CÓDIGO DE ACESSO

6F77A7F68C1043E98DD4CA7A7C202BF4

VERIFICAÇÃO DAS ASSINATURAS

Este documento foi assinado digitalmente/eletronicamente pelos seguintes signatários nas datas indicadas

Para verificar a validade das assinaturas acesse o link abaixo

<https://sjvriopreto.flowdocs.com.br/public/assinaturas/6F77A7F68C1043E98DD4CA7A7C202BF4>