



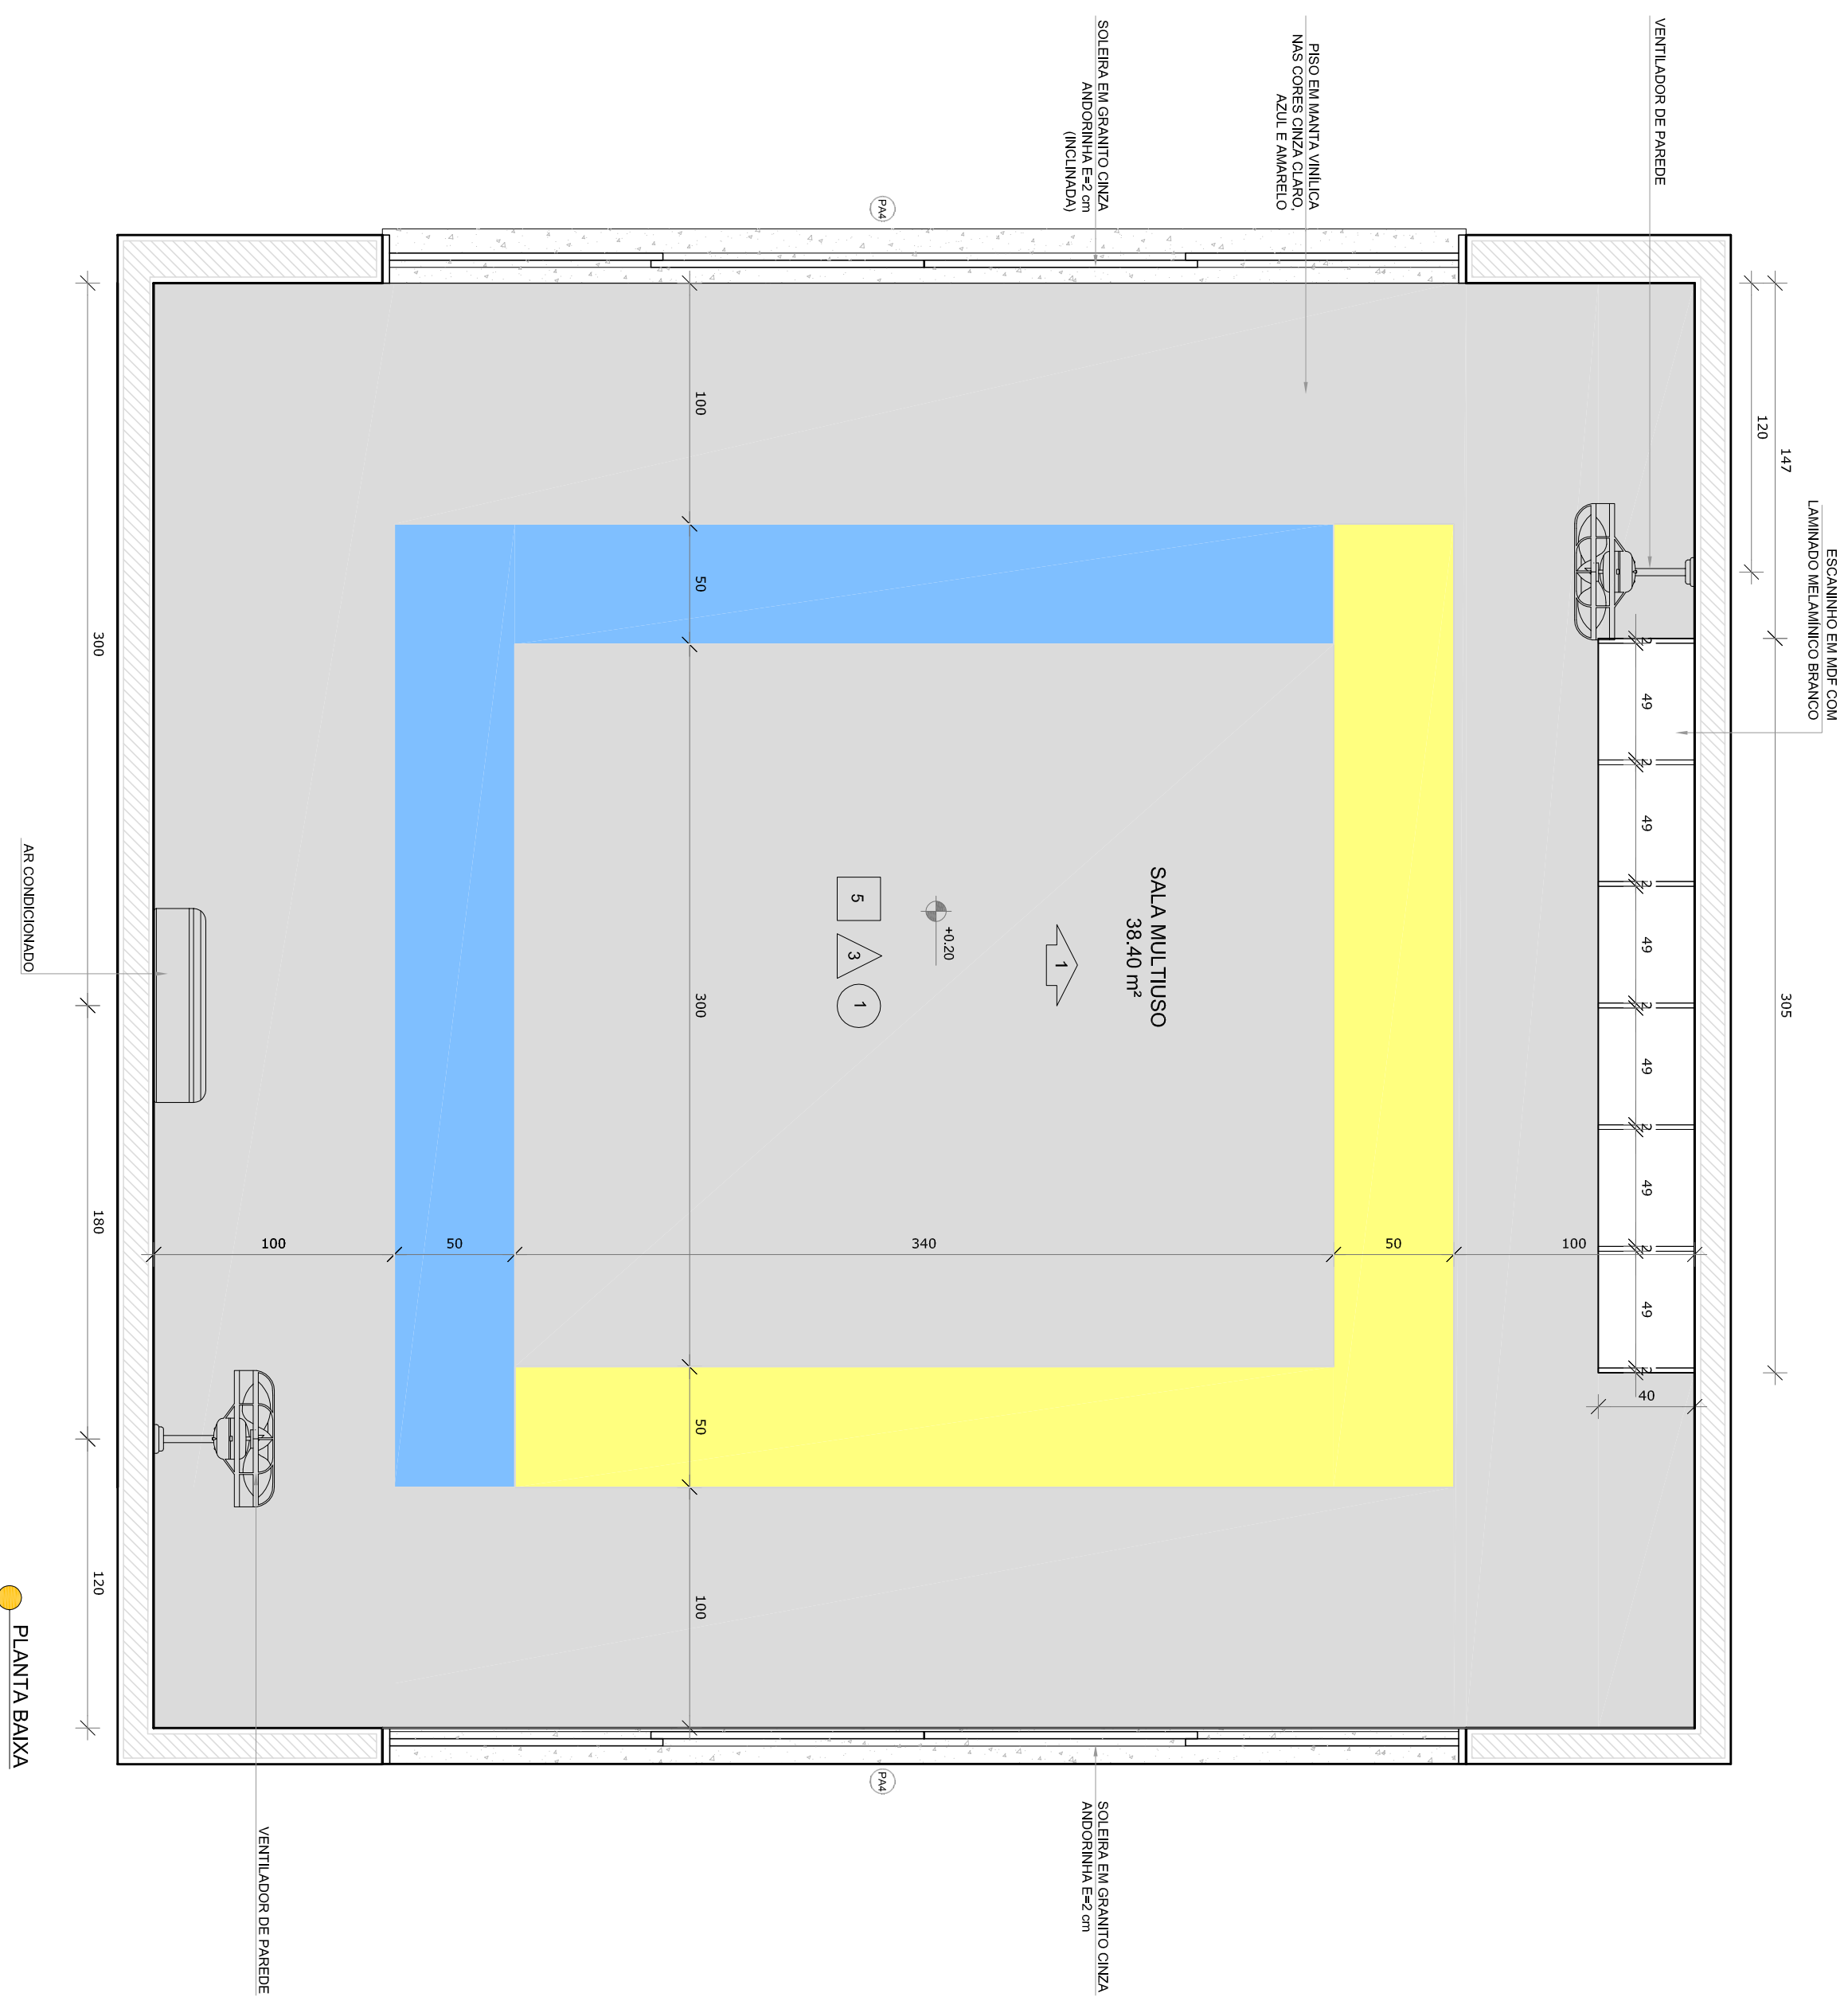

*OBS.: CADA SALA DE AULA APRESENTA COMBINAÇÃO DIFERENTE DE CORES DE PISO E PAREDE. PARA A EXECUÇÃO DEVERÃO SER OBSERVADAS AS INDICAÇÕES DE REVESTIMENTOS EM PLANTA BAIXA (PRANCHA TIPO1-ARQ-PLB-GERO-02_R00) - E PAGINAÇÃO DE PISO (PRANCHA TIPO1-ARQ-PPG-GERO-09_R00)

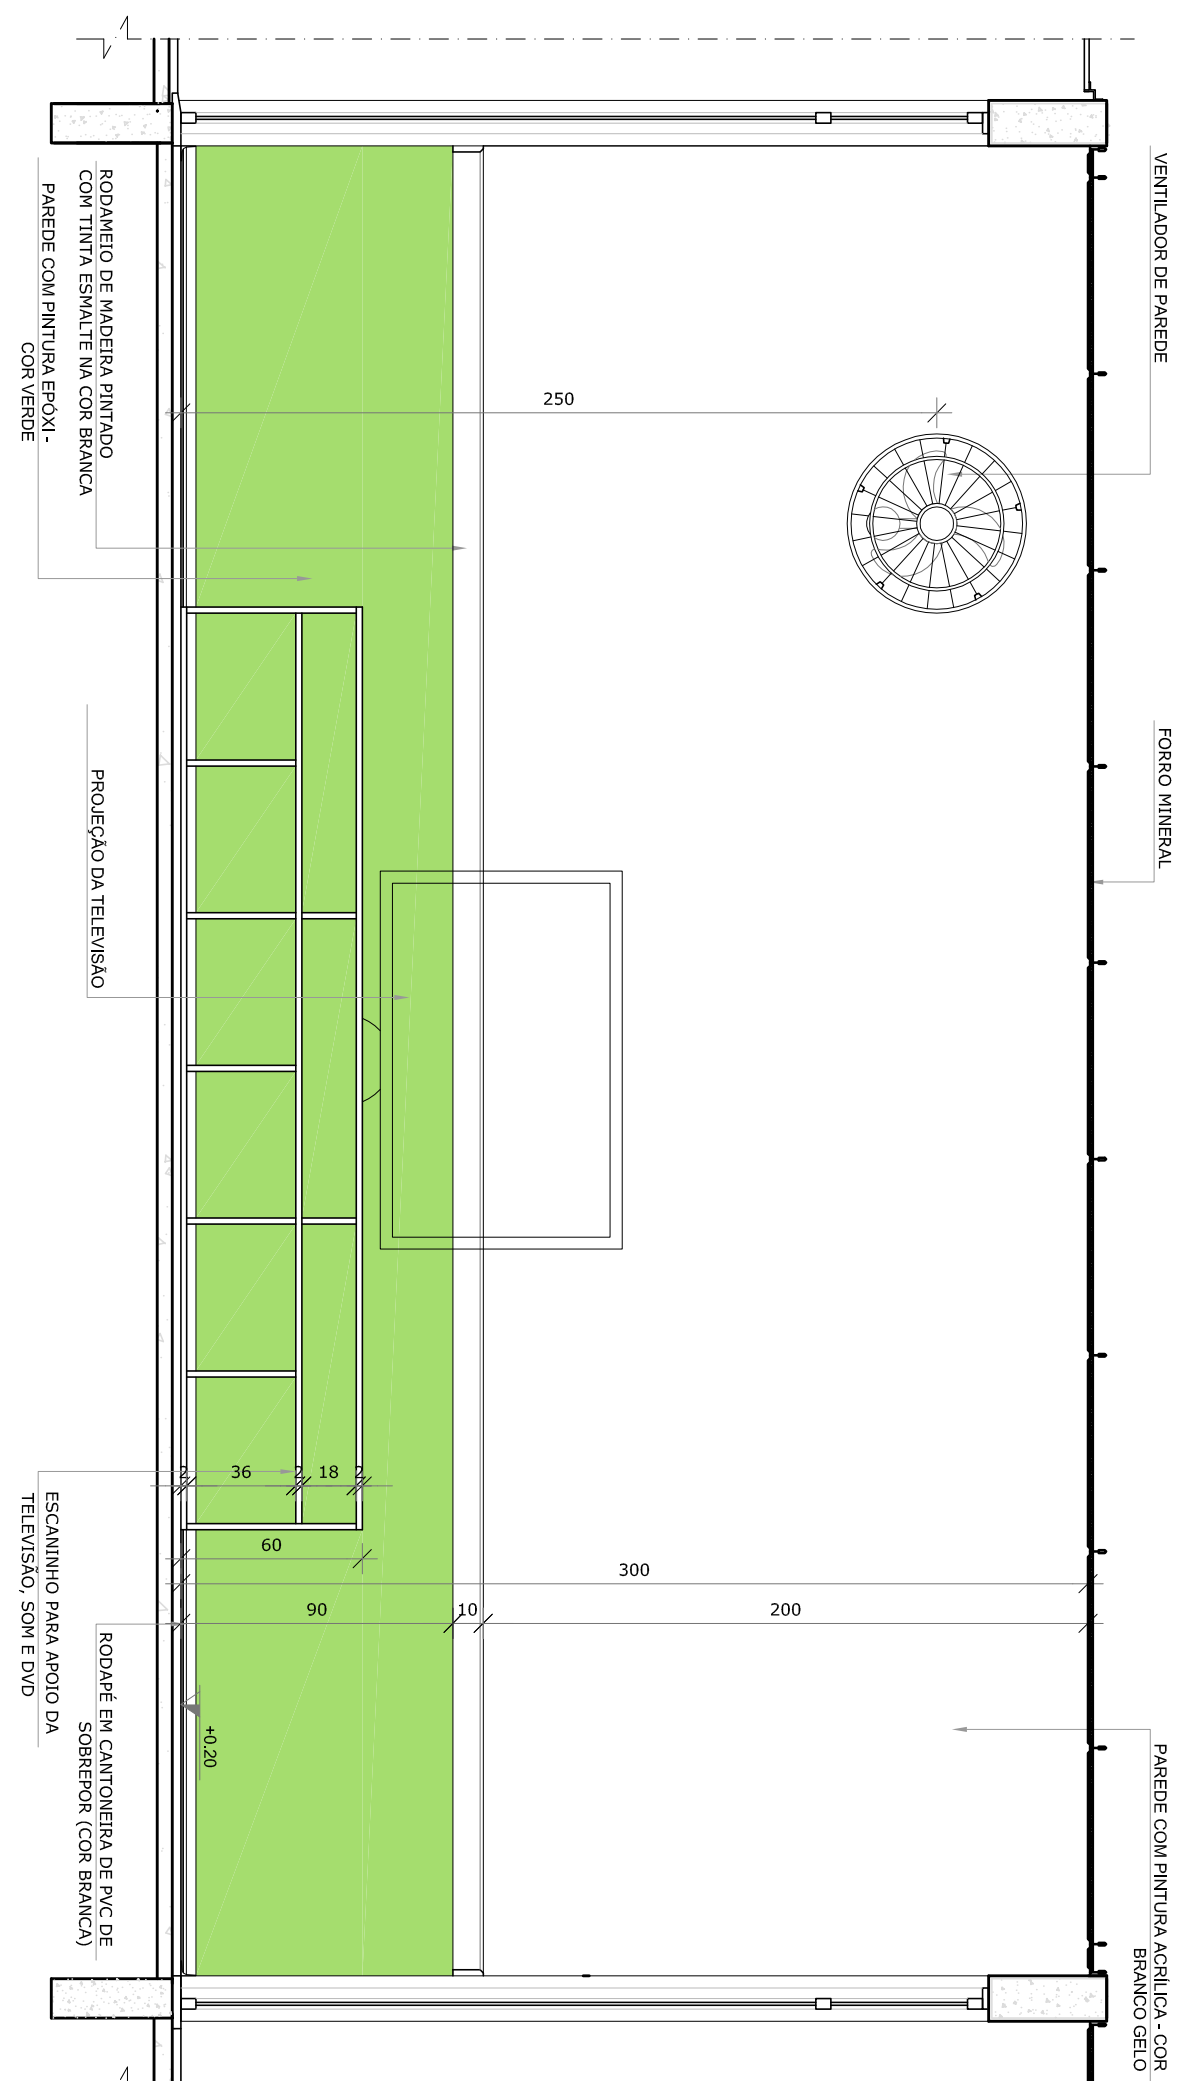


VISTA 1

NOTAS

- MEDIDAS E NÍVEIS EM METROS.
- VERIFICAÇÃO POSICIONAL EXATA DOS PLANES NO PROJETO ESTRUTURAL.
- VERIFICAÇÃO DAS REAÇÕES DE REAÇÃO E REAÇÕES DE REAÇÃO.
- EM CASO DE CONFLITO DE INFORMAÇÕES ENTRE O PROJETO GRÁFICO E O MEMORIAL DESCRITIVO, PREVALECE O PROJETO GRÁFICO.
- ALTERAÇÕES NESTE PROJETO SOMENTE COM AUTORIZAÇÃO EXPRESSA DO RNEE

REFERÊNCIAS:

LEGENDA:	
	INDICAÇÃO MENS PLANTA E CORTE
	INDICAÇÃO DE CORTES
	INDICAÇÃO DE FACHOS
	INDICAÇÃO DE PORTAS E JANELAS
	INDICAÇÃO DE VISTAS
	ESPECIFICAÇÕES DE MATERIAIS
	INDICAÇÃO DE EIXOS
	INDICAÇÃO DE ELEMENTOS (BANDEIRAS, PORTINHAS E ETC.)

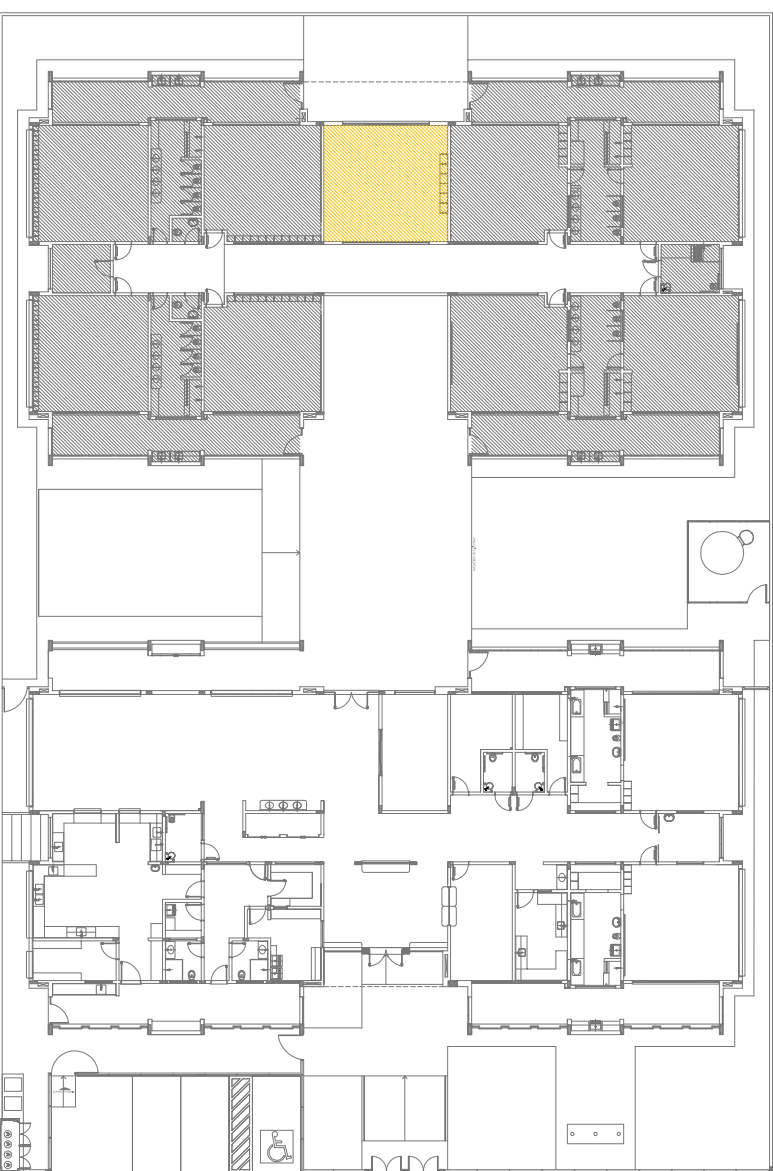

CROQUI DE REFERÊNCIA

CONTROLE DE REVISÕES	
Nº	DATA
02	JANEIRO 2017
Adequação à NBR 9050/2015; Adequação quanto de áreas, locação, layout, sanitário infantil, 1 e 2, altura da piaçaba, mobiliário e equipamento, altura de cunha nos sanitários, cor dos botões dos sanitários e altura da porta PEI. Adequação, a priori, de elementos de segurança no caso de fogos, de fontes de iluminação e acústica por sessão.	
01	JULHO 2016
Adequação parâmetros - altura para utilização lateral e de deitamento; alteração na altura da piaçaba.	

FNDE Fundo Nacional
de Desenvolvimento
da Educação

Ministério da
Educação

PROJETO PADRÃO - FNDE	
PROPRIETÁRIO :	
ENDEREÇO:	
MUNICÍPIO – UF:	
PROPRIETÁRIO	
RESP. TÉCNICO	CRUA
AUTOR DO PROJETO	CAU
DUFO	CREA
RA	

PROGRAMA PROINFÂNCIA - PROJETO TIPO 1			
PROJETO DE ARQUITETURA			
COORDENAÇÃO	AMPLIAÇÃO DO BLOCO B SALA MULTUSO ARQ		
CGEST - Coordenação Central de Infraestrutura Educatória			
FRANÇO	RENANZO	ESCOLA	PRINCIPA
	R.00	1/25	
	R.01	DATA ENSAIO	
	R.02	JANEIRO/2017	38/38
ANEXO (N.º 54)			



MUNICIPIO SÃO JOSE DO VALE DO RIO PRETO

RUA PROFESSORA MARIA EMÍLIA ESTEVES, Nº 691 - CENTRO

SJVRP/RJ - CEP: 25780-000

FONE (24) 2224-7404



CÓDIGO DE ACESSO

B49320FE4AE644649C5439CC5256158B

VERIFICAÇÃO DAS ASSINATURAS

Este documento foi assinado digitalmente/eletronicamente pelos seguintes signatários nas datas indicadas

Para verificar a validade das assinaturas acesse o link abaixo

<https://sjyriopreto.flowdocs.com.br/public/assinaturas/B49320FE4AE644649C5439CC5256158B>