




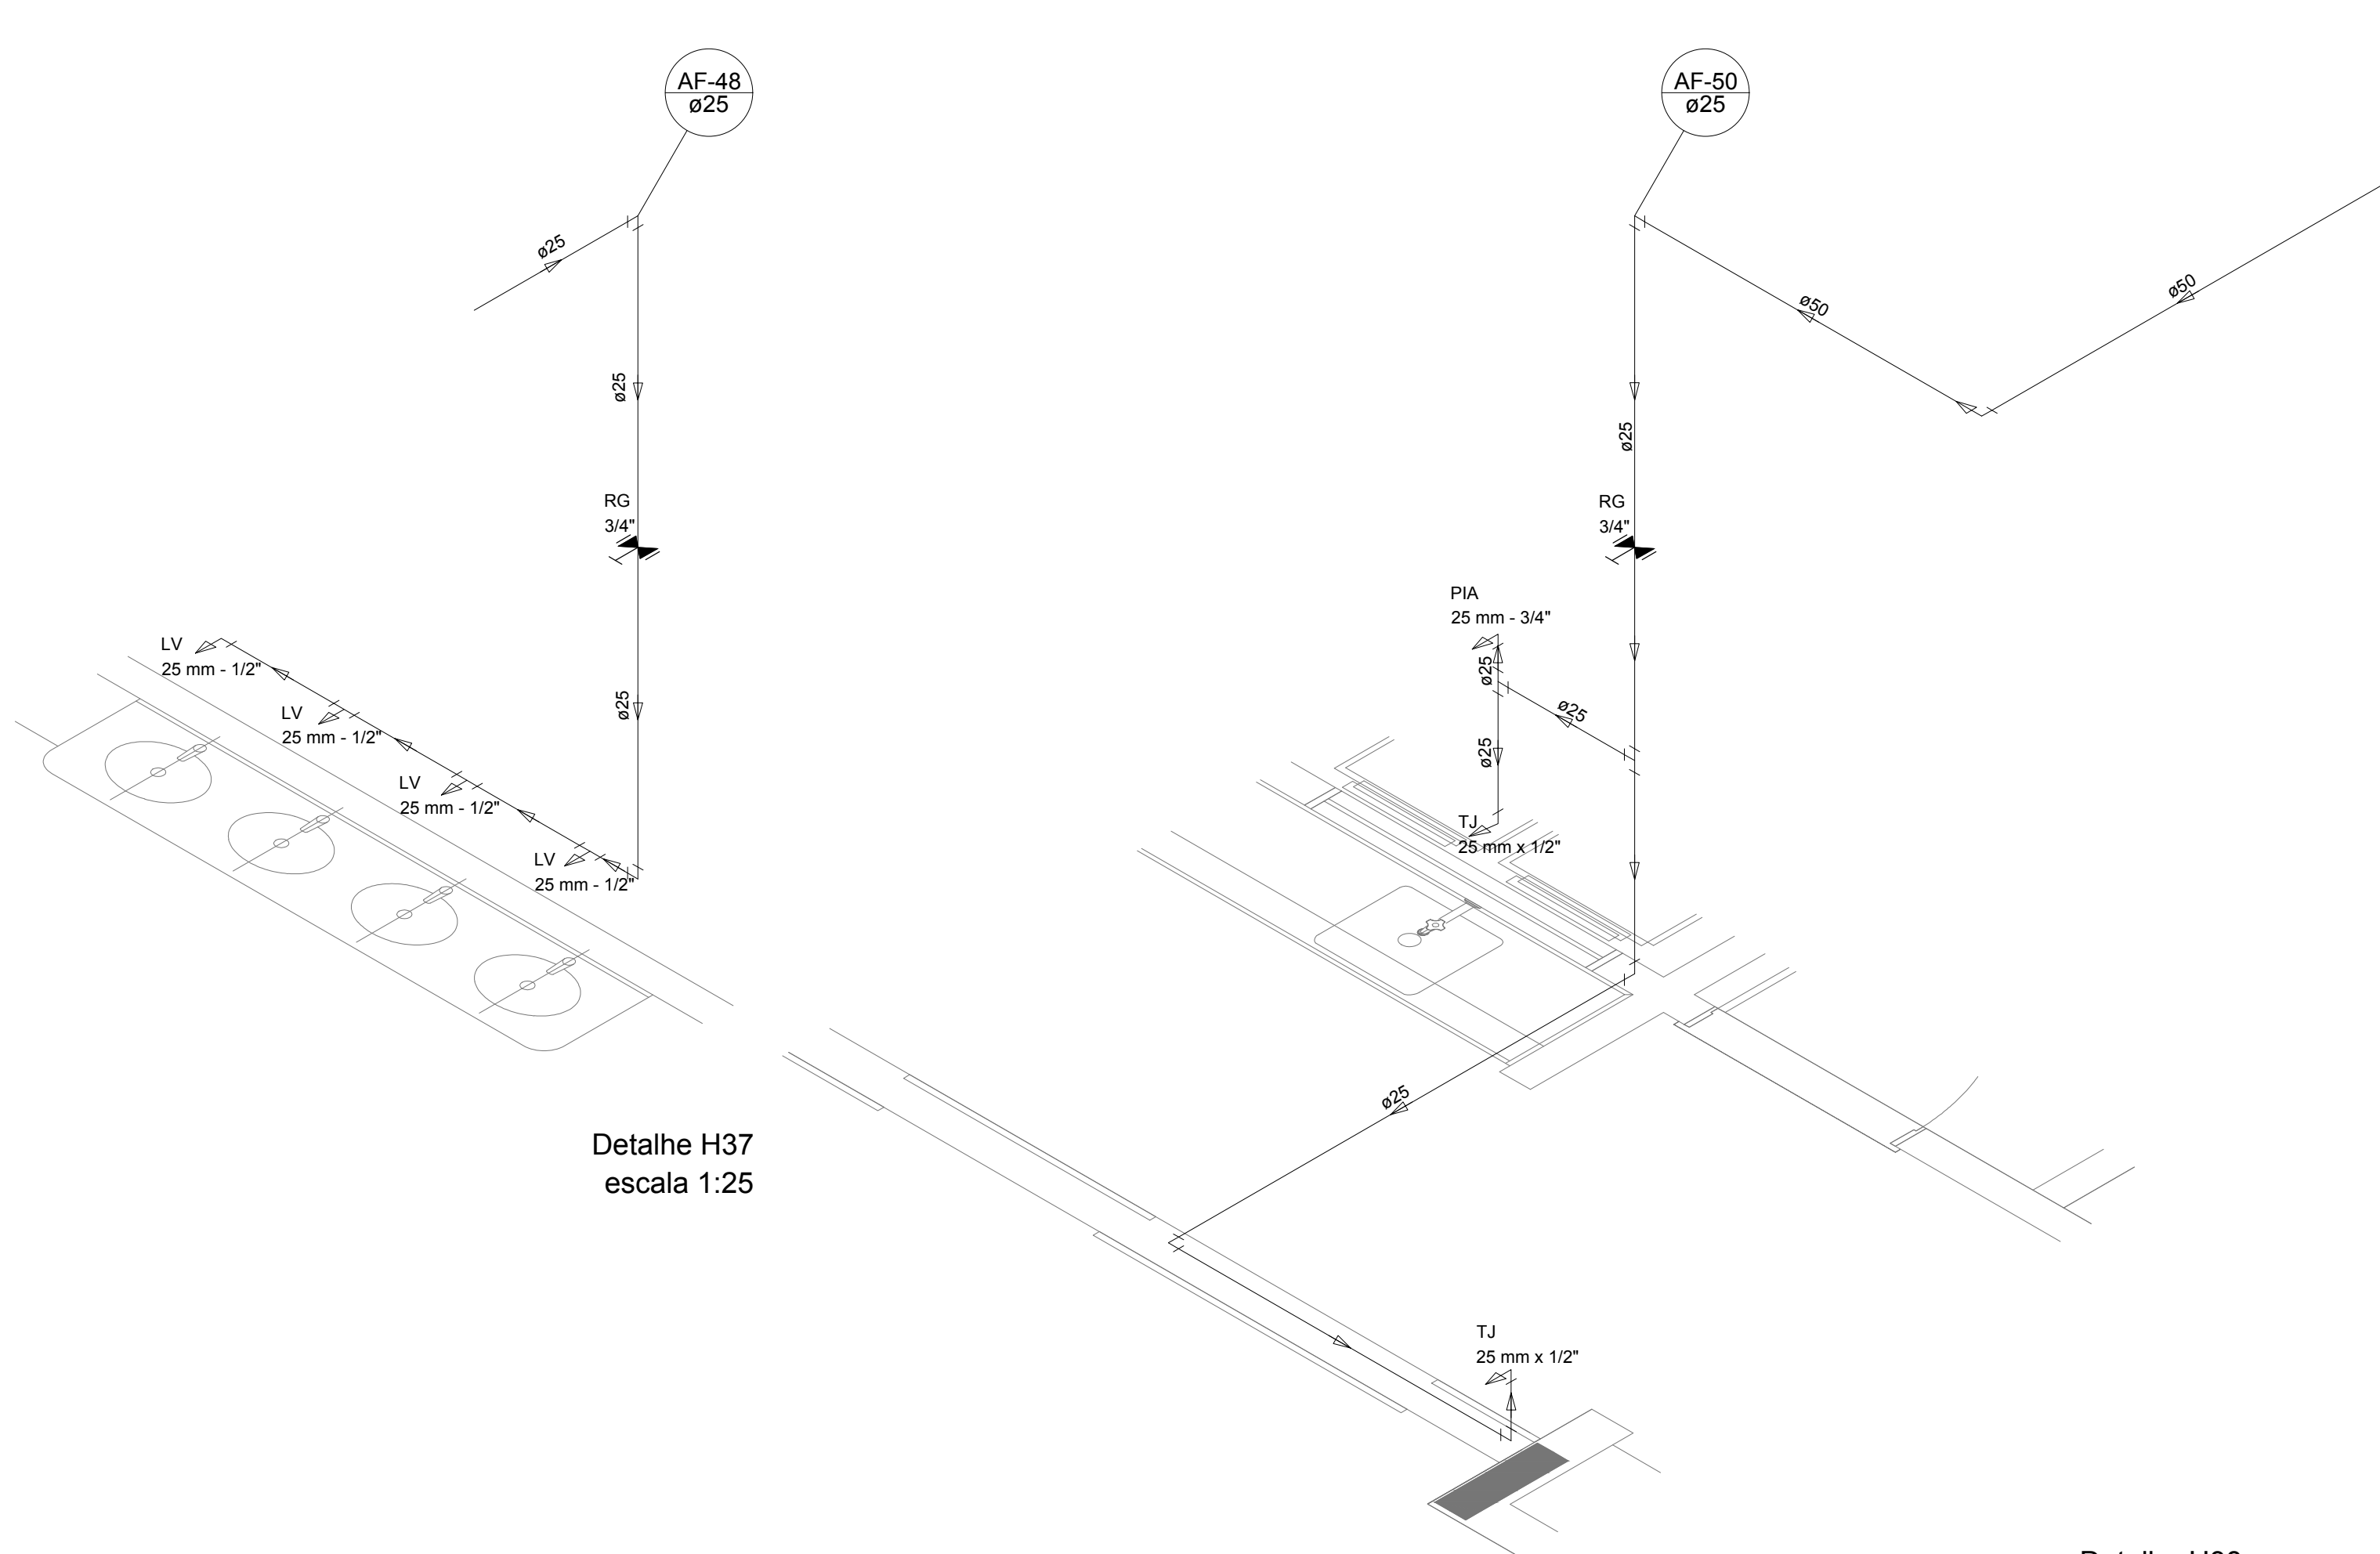

Detalhe H37
escala 1:25

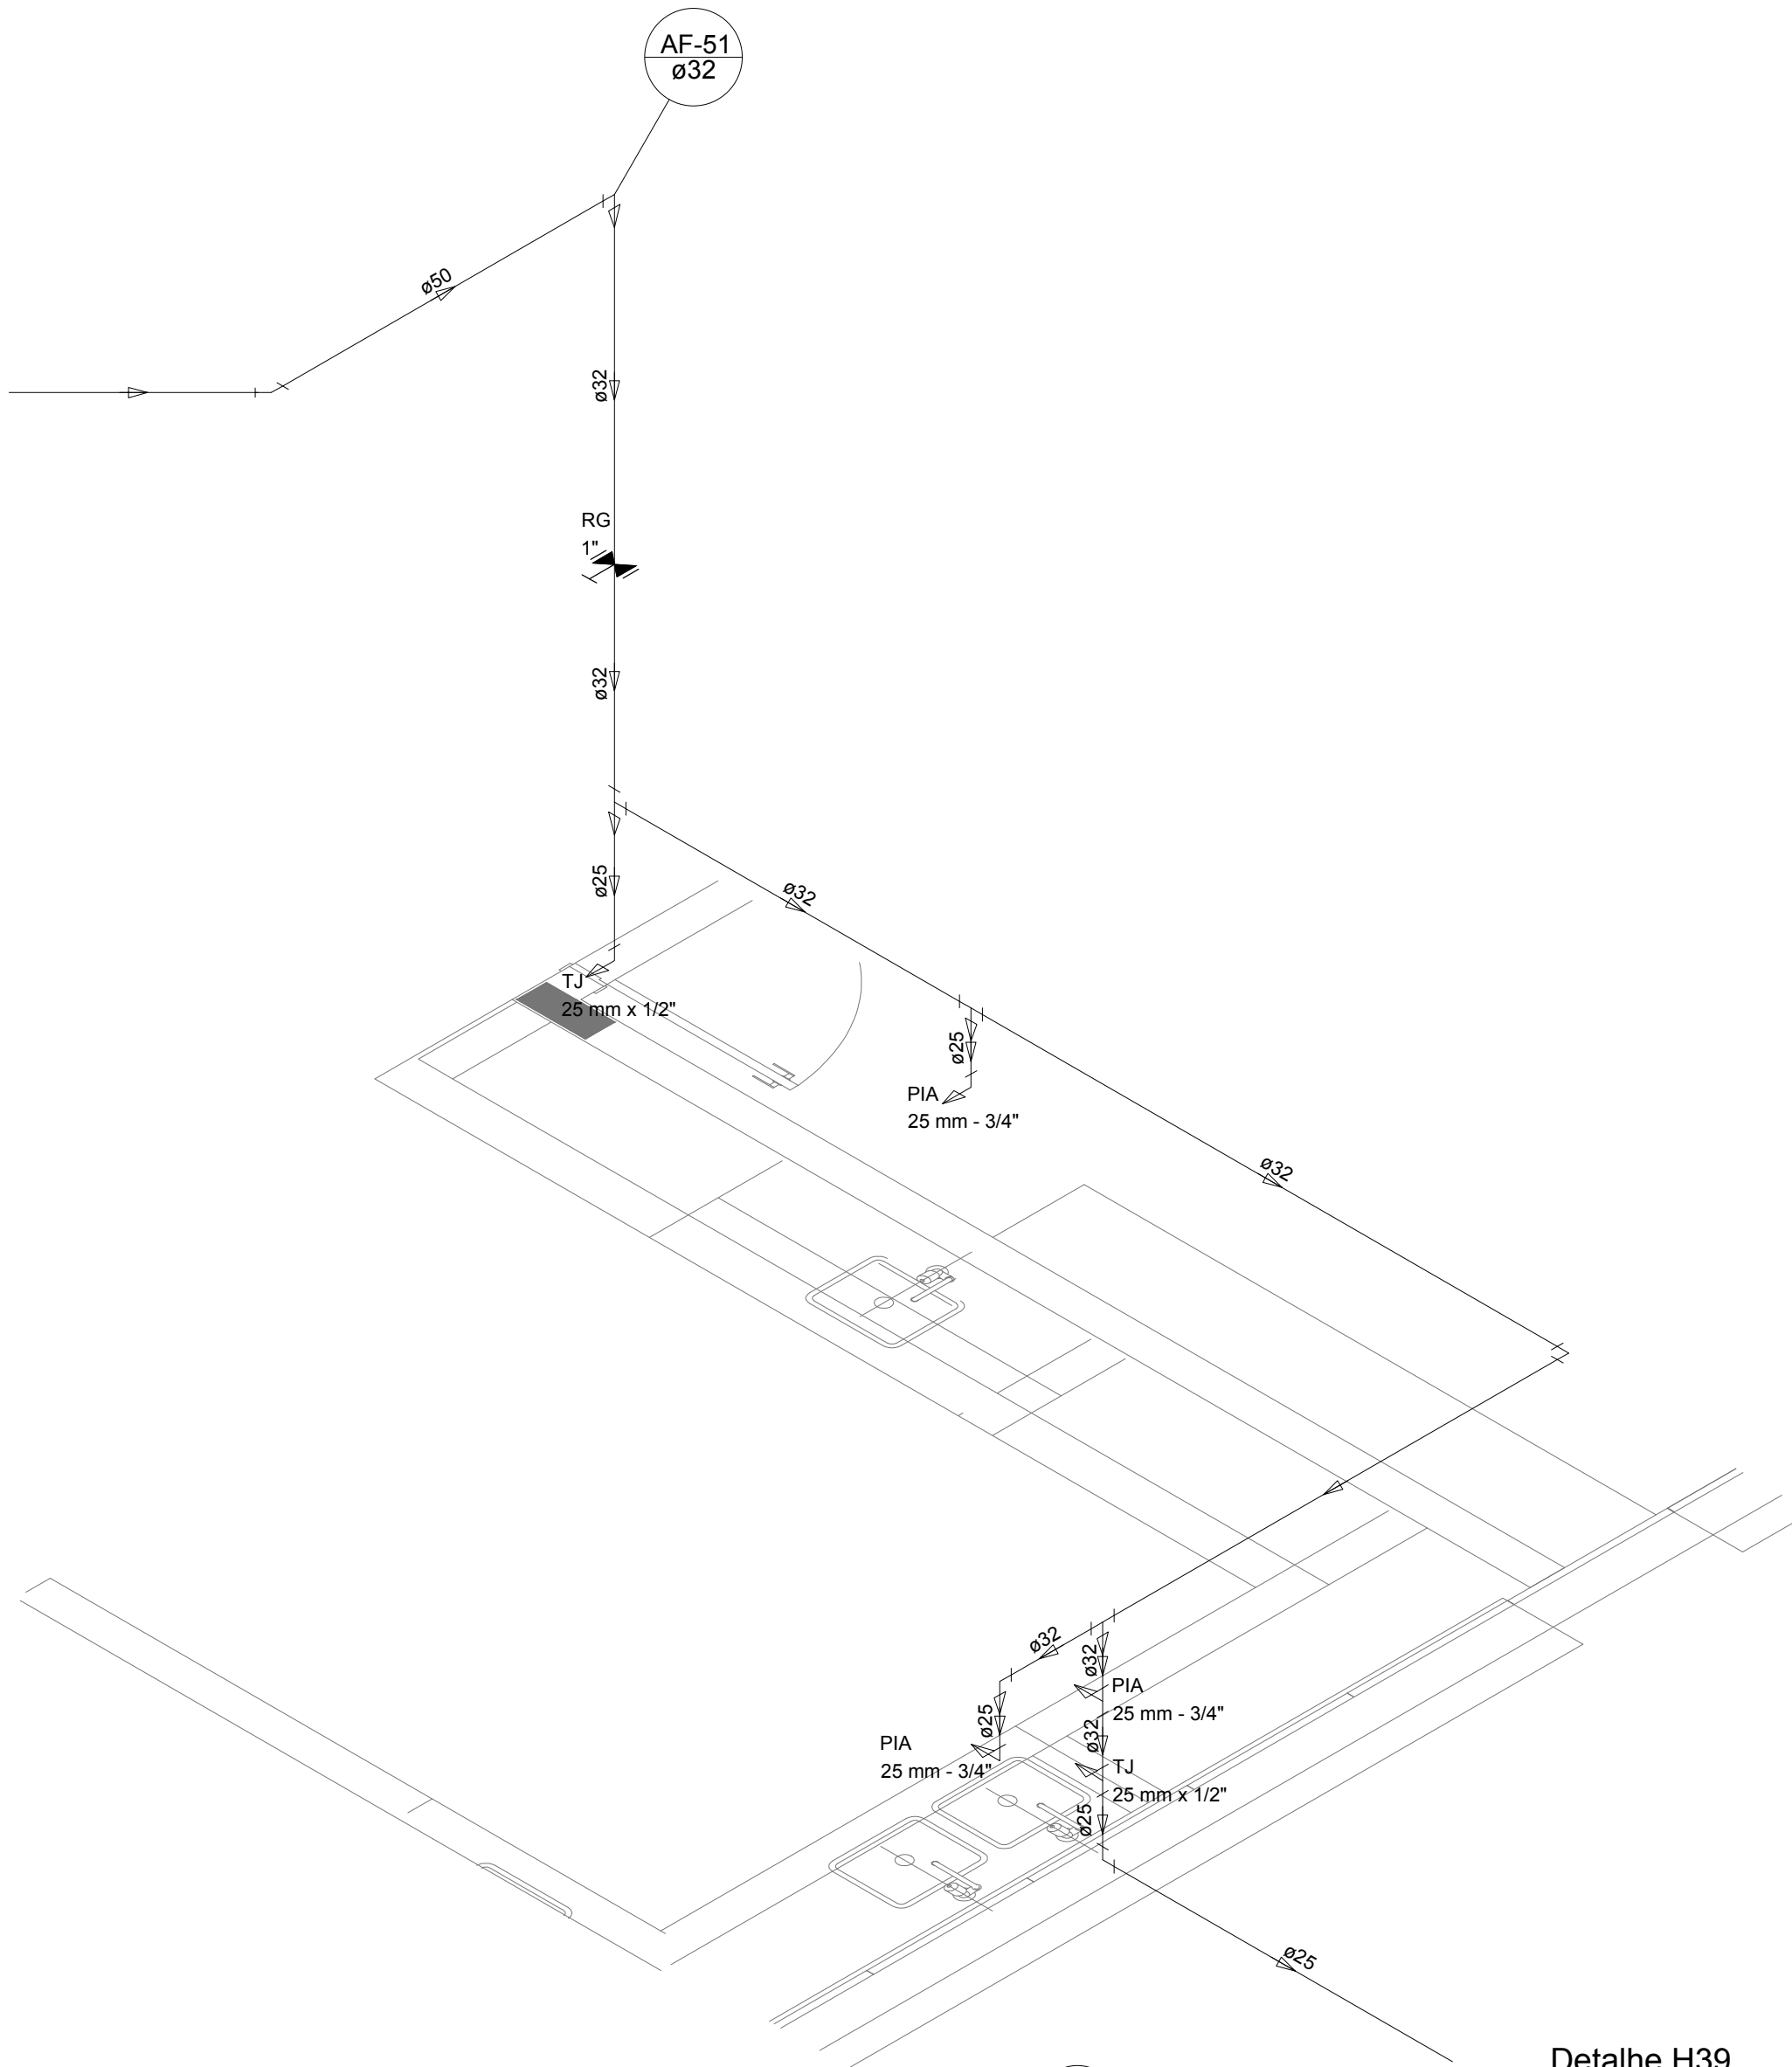


Detalhe H38
escala 1:25

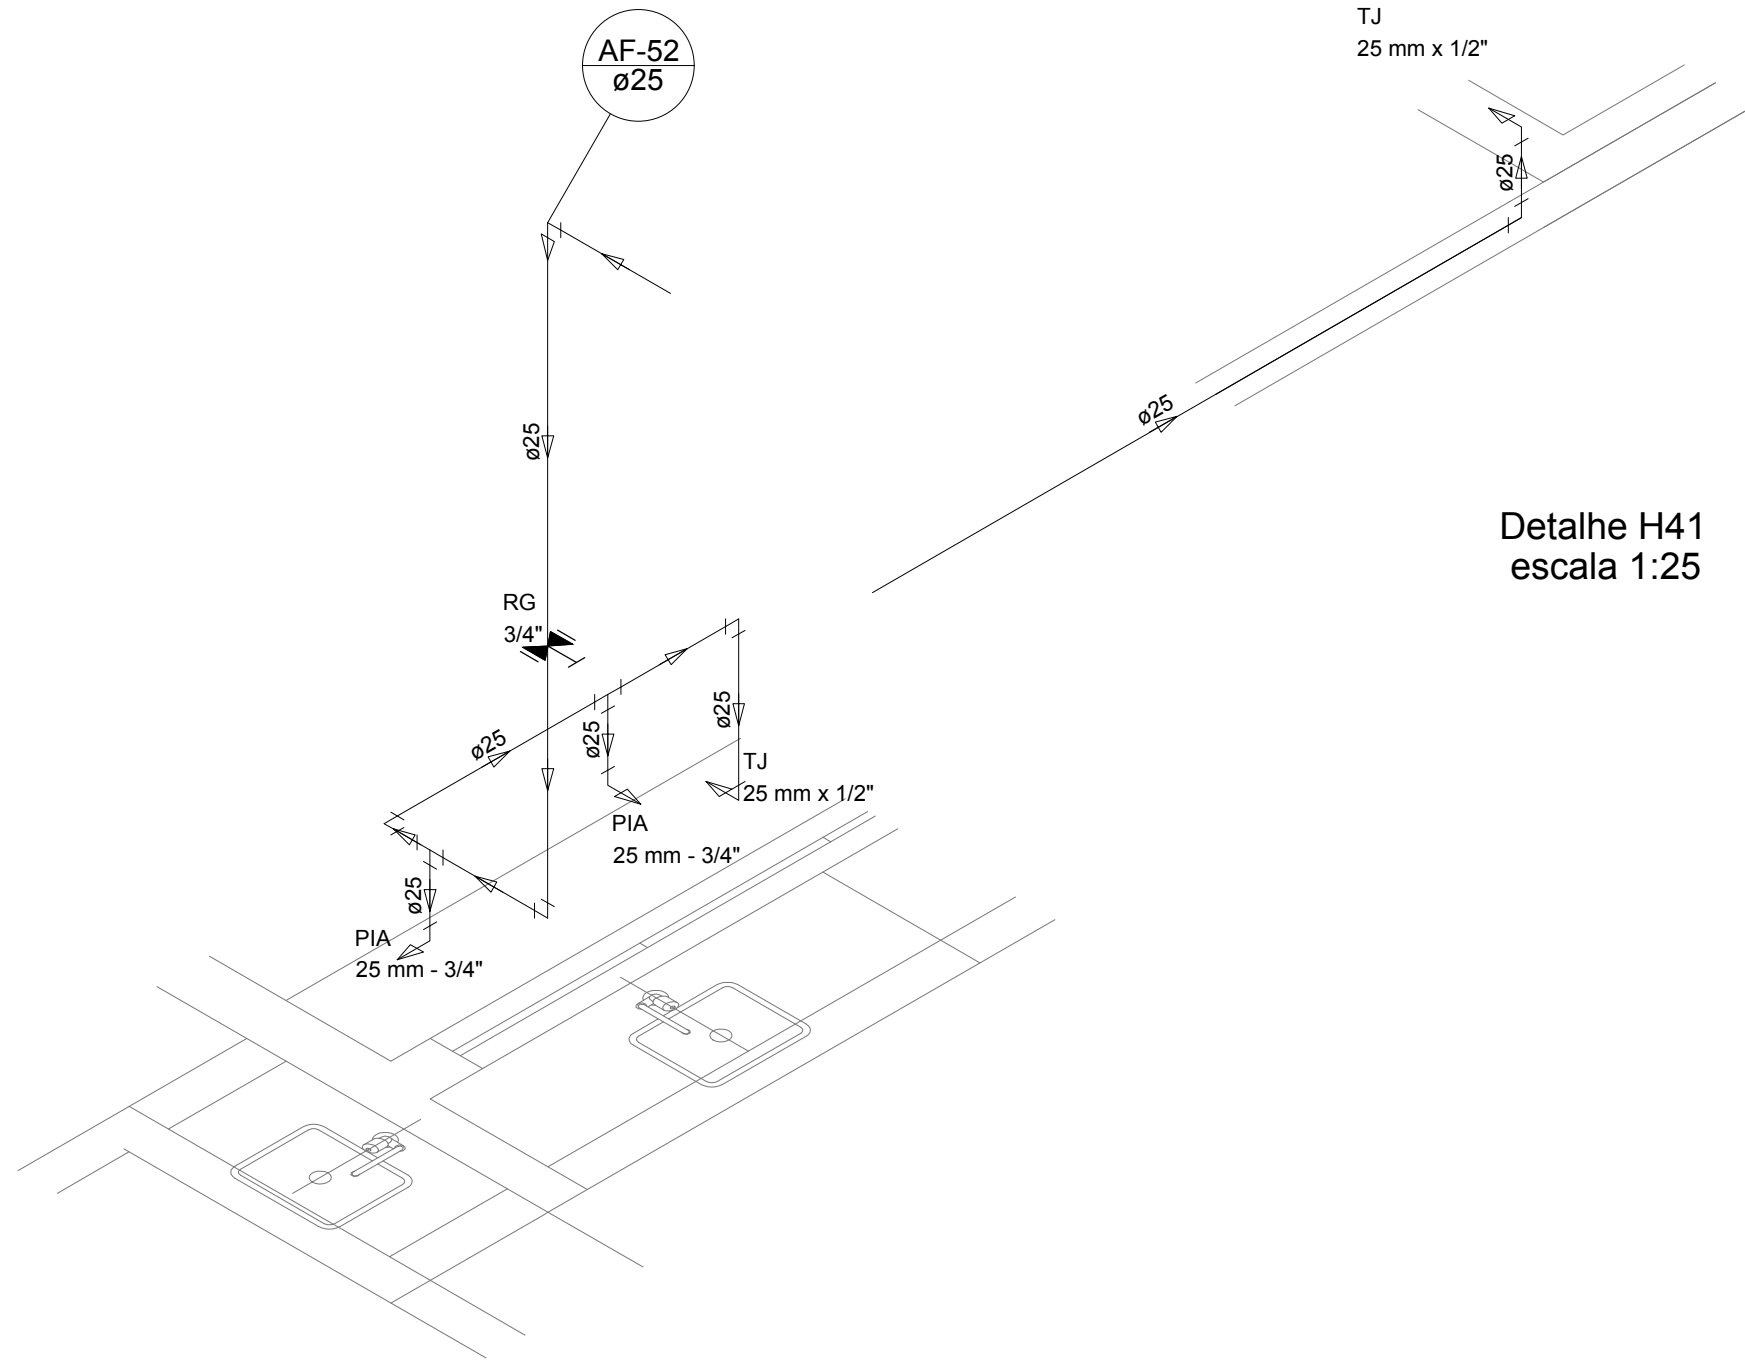


Detalhe H40
escala 1:25

LEGENDA DAS INDICAÇÕES		LEGENDA	
BN	Barreira com peço de 90° - 25 mm - 1/2" - FNDE	AL	ALIMENTADOR PREDIAL
BB	Batedouro com peço de 90° - 25 mm - 1/2" - FNDE	HM	HIDRÔMETRO
CH	Chuveiro - 25 mm x 1/2"	RG	REGISTRO BRUTO GAVETA INDUSTRIAL C/ PVC SOLDÁVEL - RG
DH	Ducha Higiénica - 25 mm x 1/2"	RG	REGISTRO BRUTO GAVETA EUROPA C/ PVC SOLDÁVEL - RG
HD	Hidrometro - cavalete 1/2"-Tipe	RP	REGISTRO DE PRESSÃO C/ PVC SOLDÁVEL - RP
LV	Lavatório com peço de 90° - 25 mm - 3/4" - FNDE	RG	REGISTRO DE GAVETA C/ CANOPLA CROMADA C/ PVC SOLDÁVEL - RG
MA	Máquina de lavar roupa com Te de 90° - 25 mm - 3/4" - FNDE	TLR	Tanque de lavar com peço de 90° - 25 mm - 3/4"
PIA	Pa de cozinha com peço de 90° - 25 mm - 1/2"	TJ	Torneira de Jardim - 25 mm x 1/2"
PR	Purificador com peço 90° - 25 mm - 1/2" - FNDE	VD	Valvula de descarga C/PVC soldável - 1.1/2"
RP	Registro de Pressão com PVC soldável - 25 mm - 3/4"	VS	Vaso Sanitário com válvula de descarga - 1.1/2"
RG	Registro de gaveta c/anopla cromada C/PVC soldável - 3/4"	VL	Lava louças com peço de 90° - 25 mm - 1/2"
TLR	Tanque de lavar com peço de 90° - 25 mm - 3/4"		
TJ	Torneira de Jardim - 25 mm x 1/2"		
VD	Valvula de descarga C/PVC soldável - 1.1/2"		
VS	Vaso Sanitário com válvula de descarga - 1.1/2"		
VL	Lava louças com peço de 90° - 25 mm - 1/2"		


Detalhe H41
escala 1:25

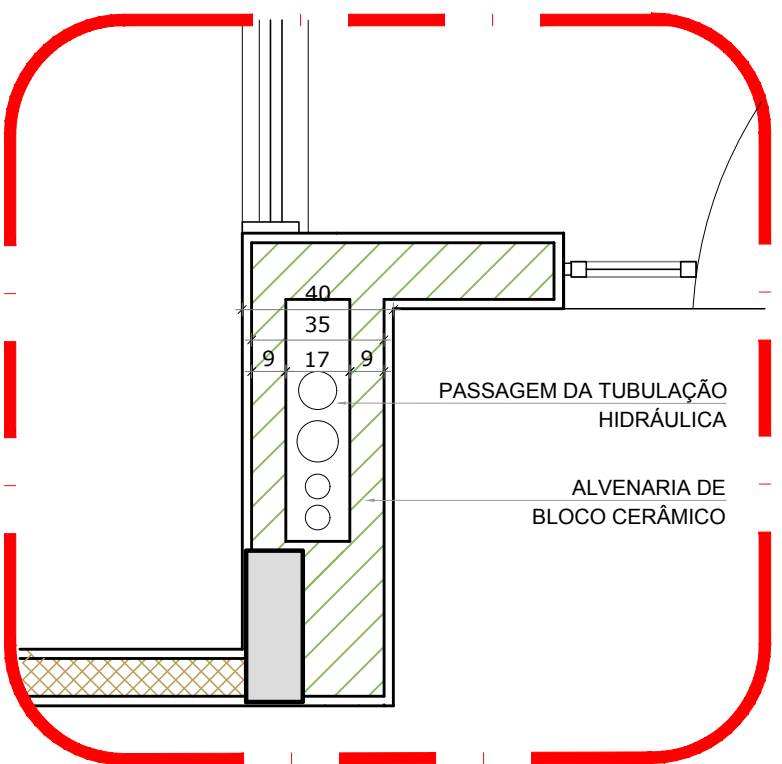


2 DETALHE - SHAFT HIDRÁULICA
ESCALA 1/20

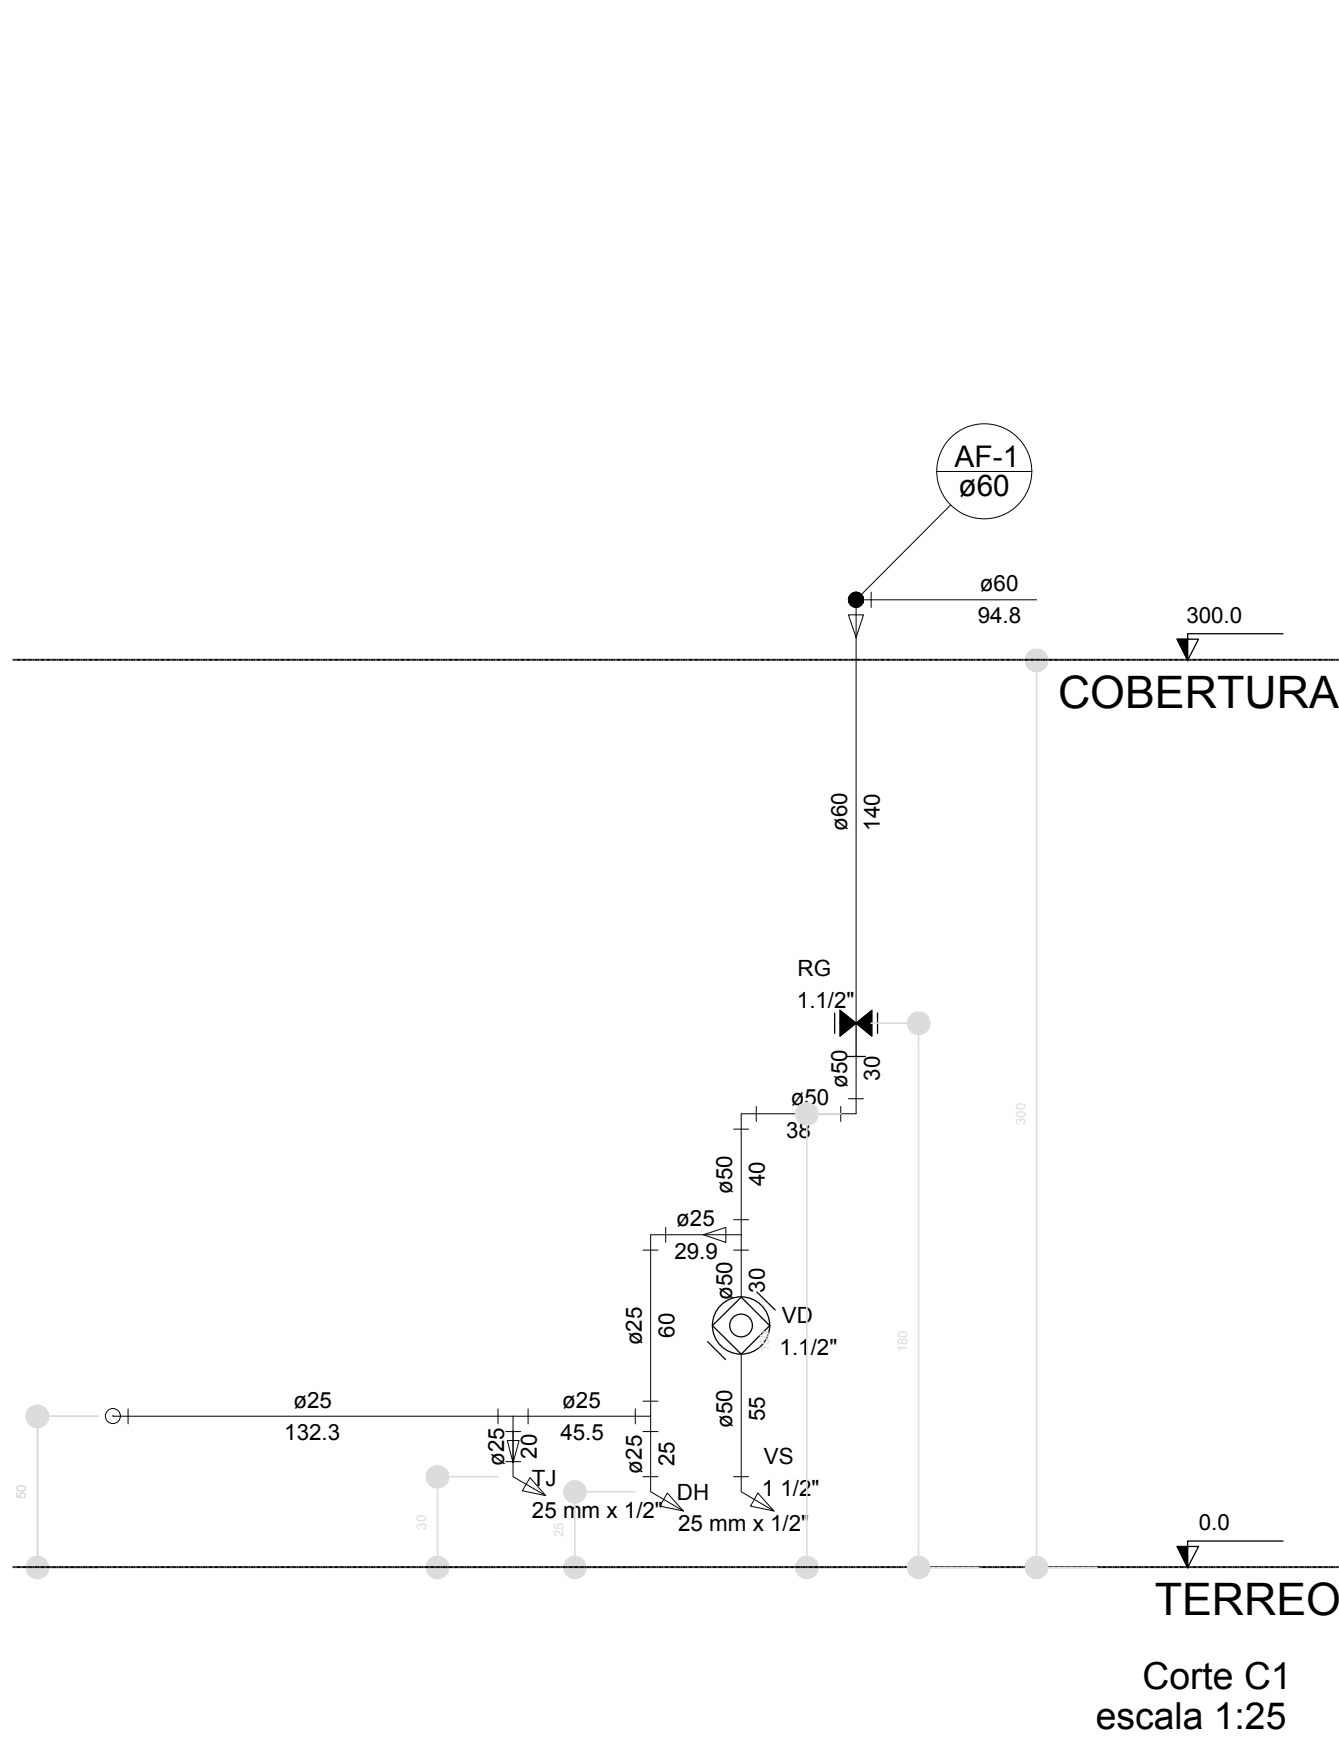


Corte C1
escala 1:25

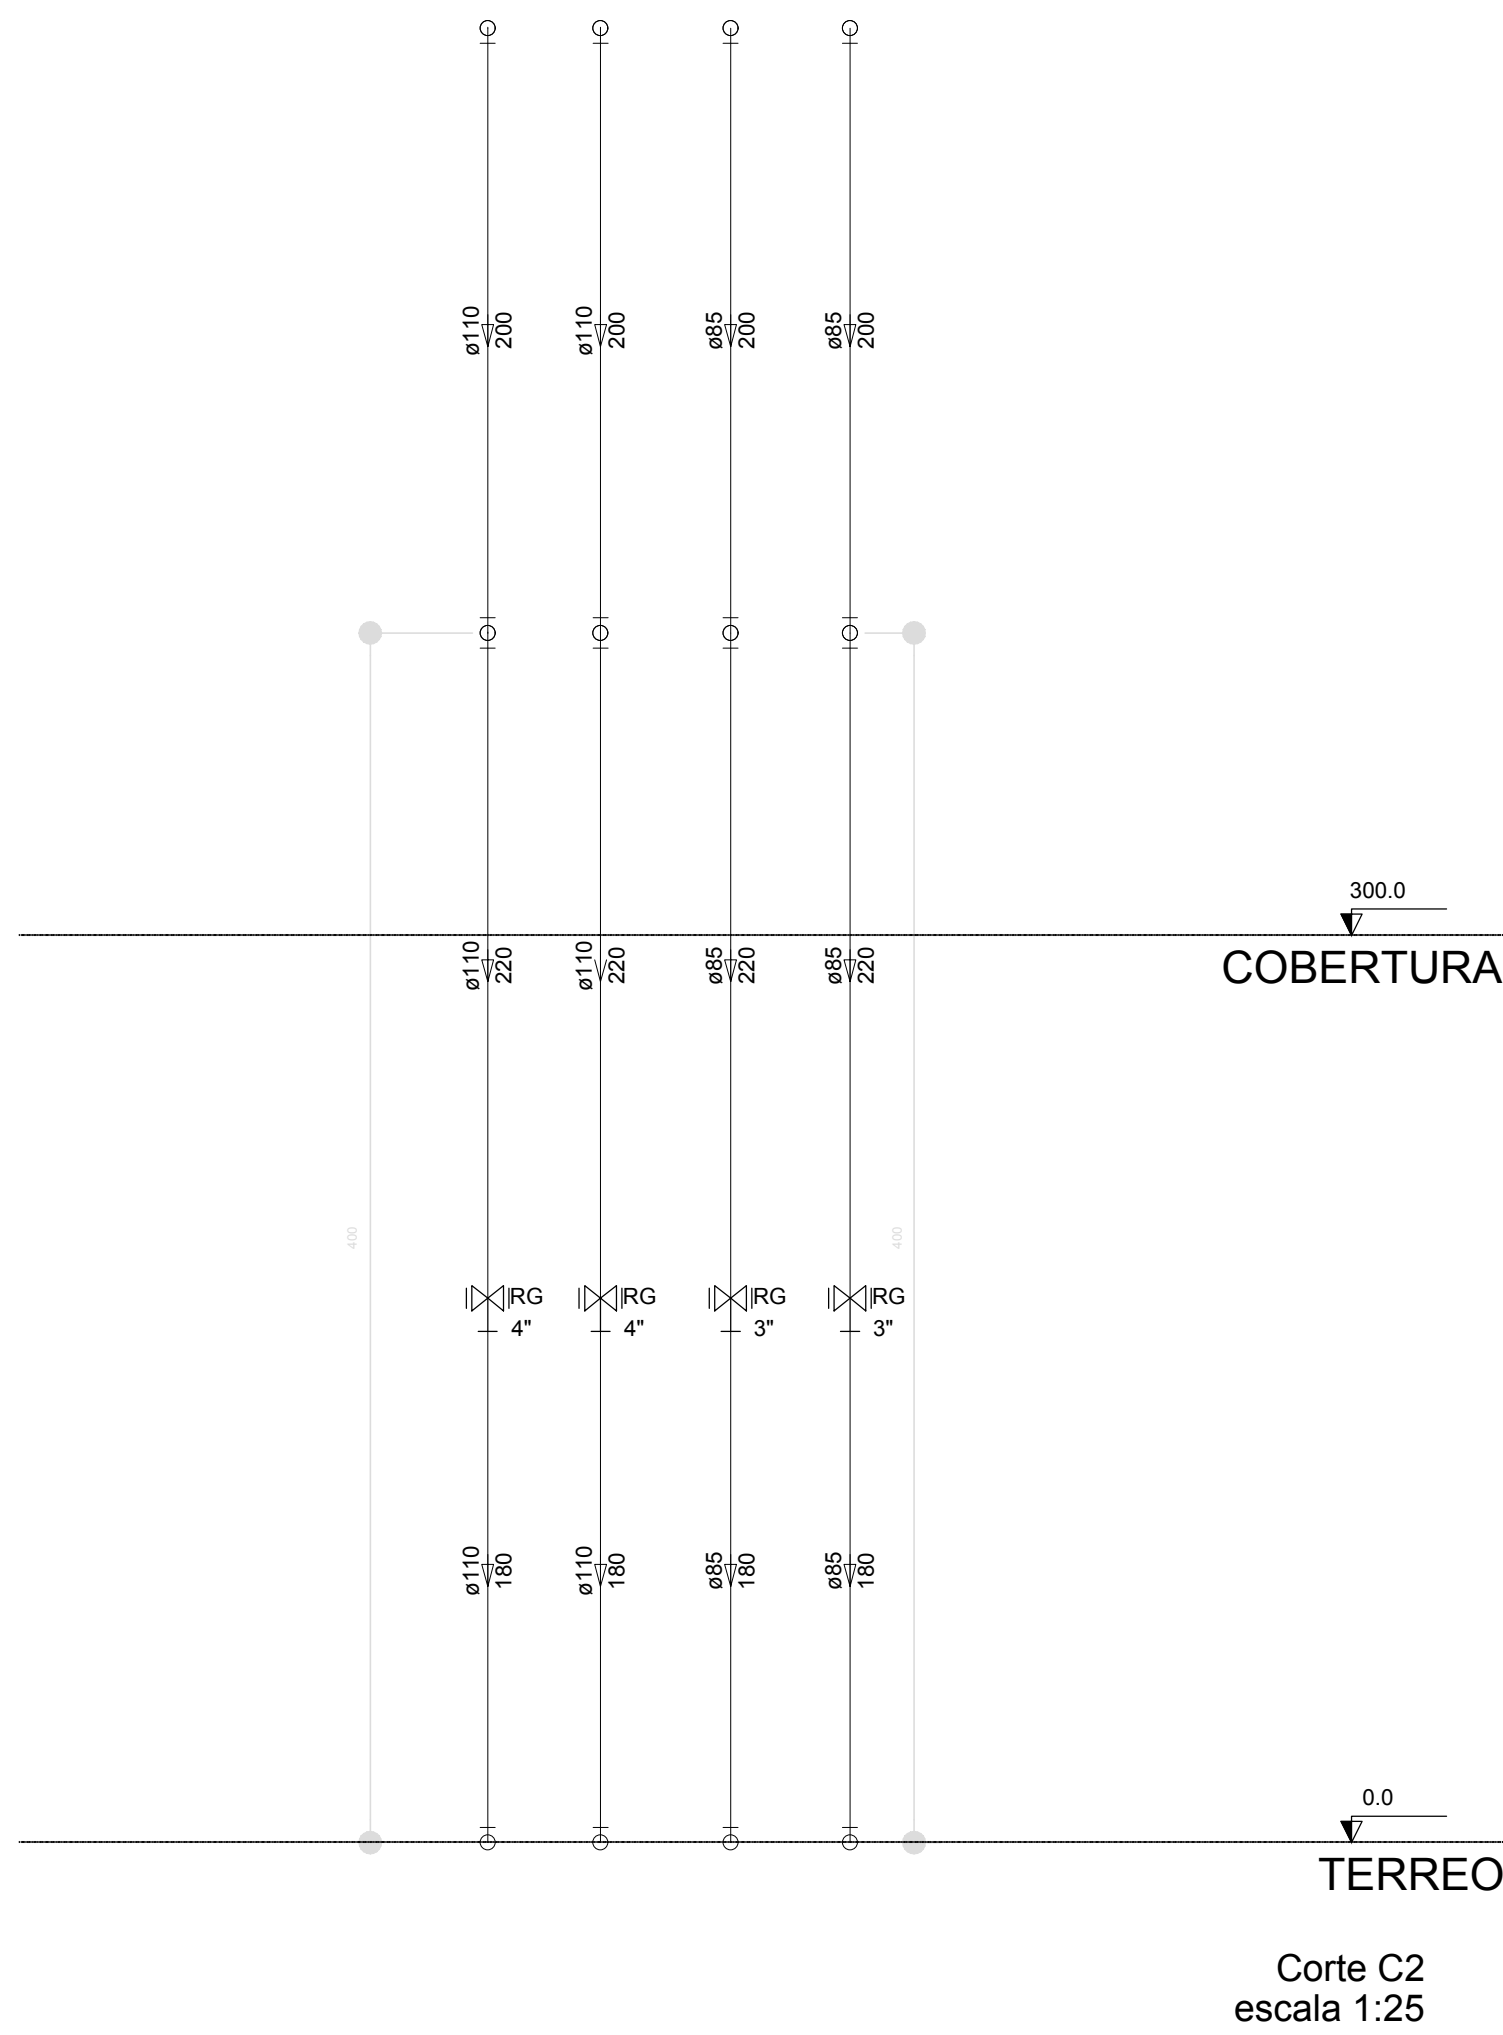


Corte C2
escala 1:25

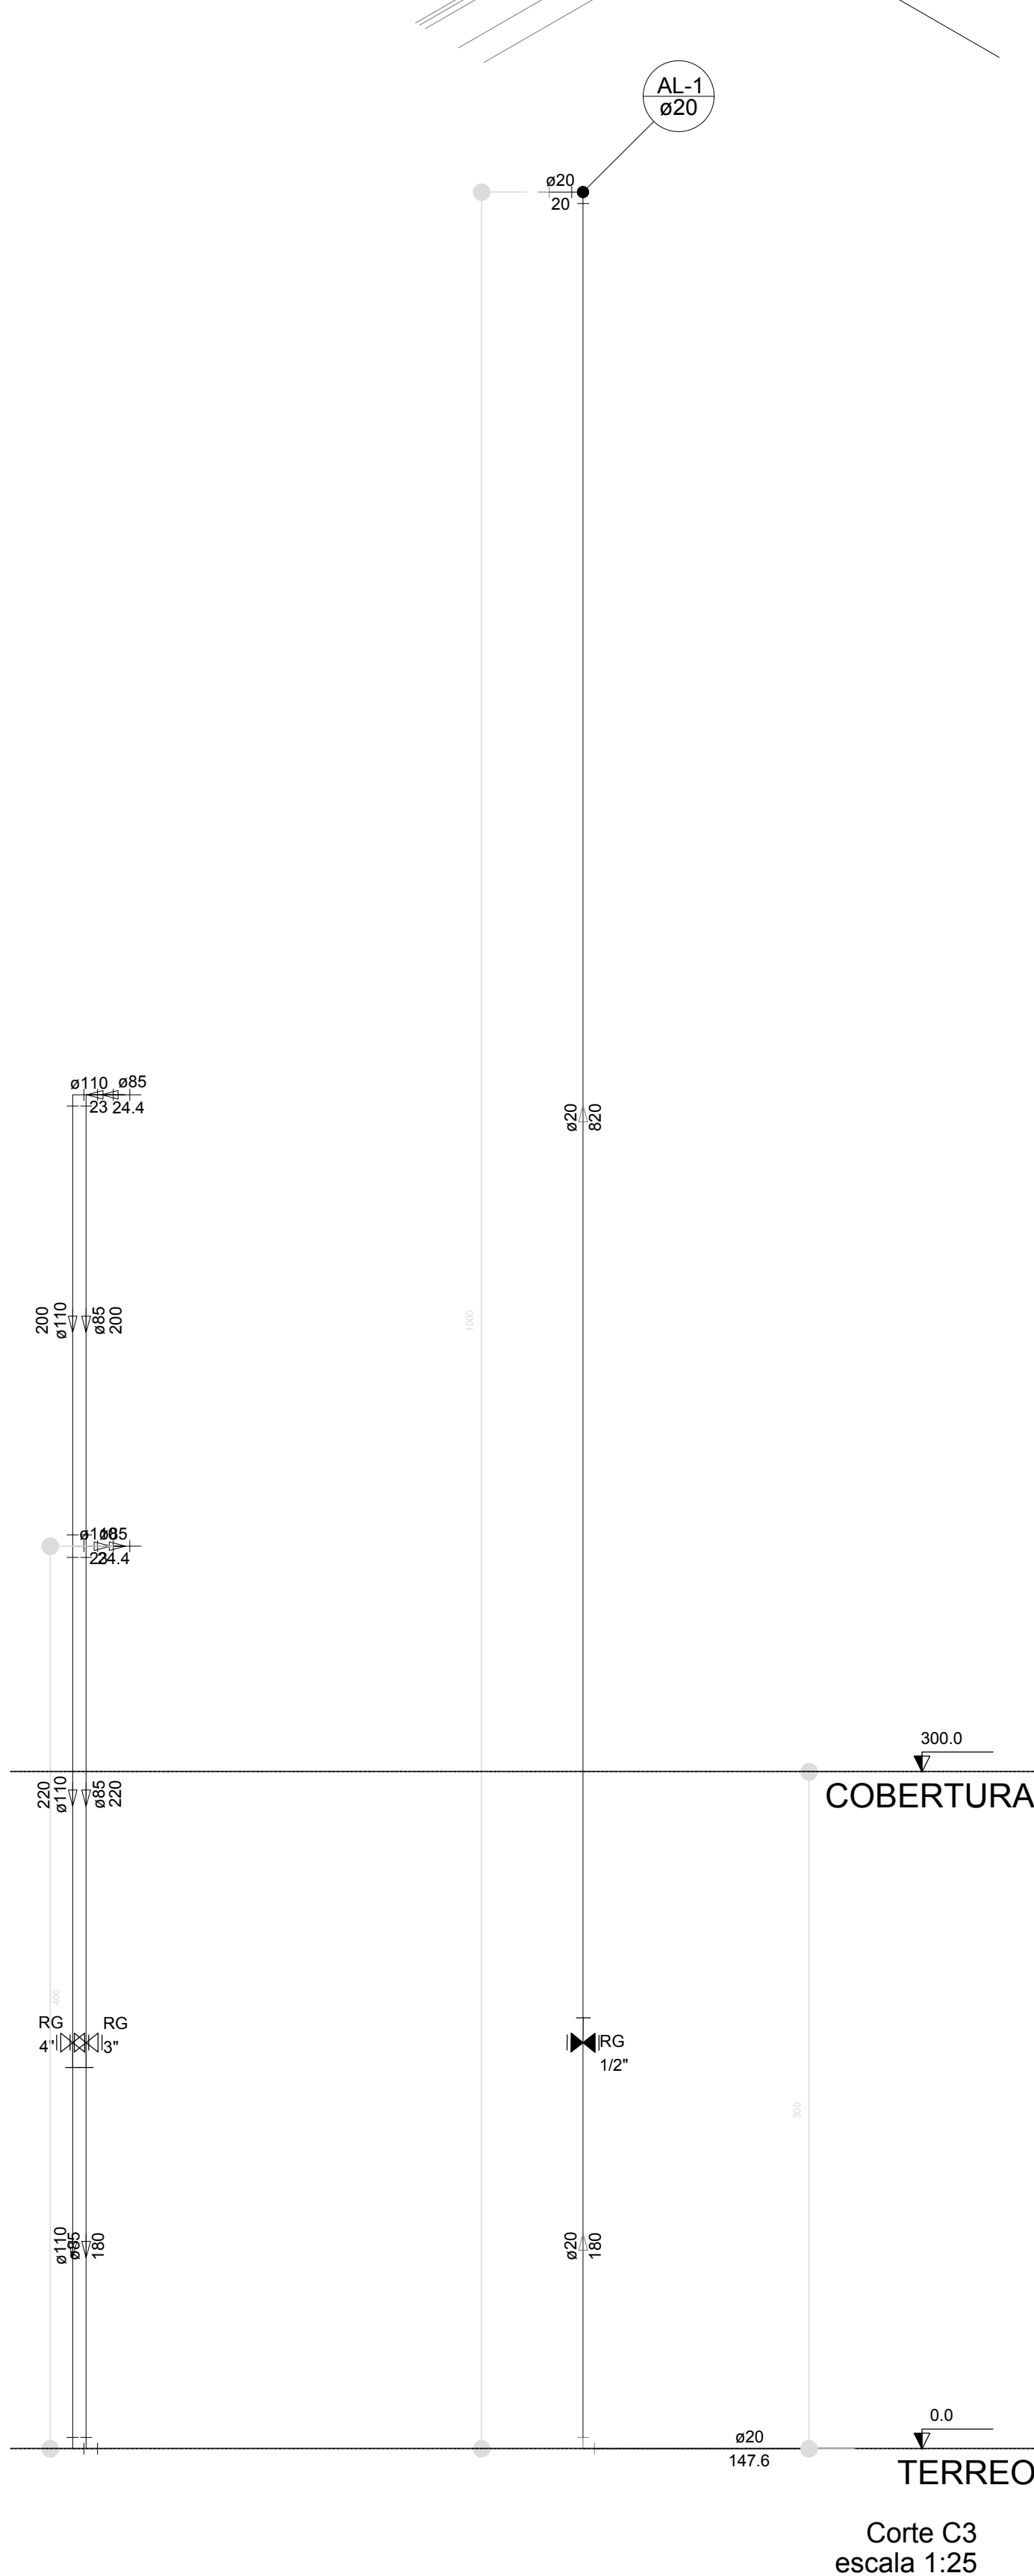


Corte C3
escala 1:25

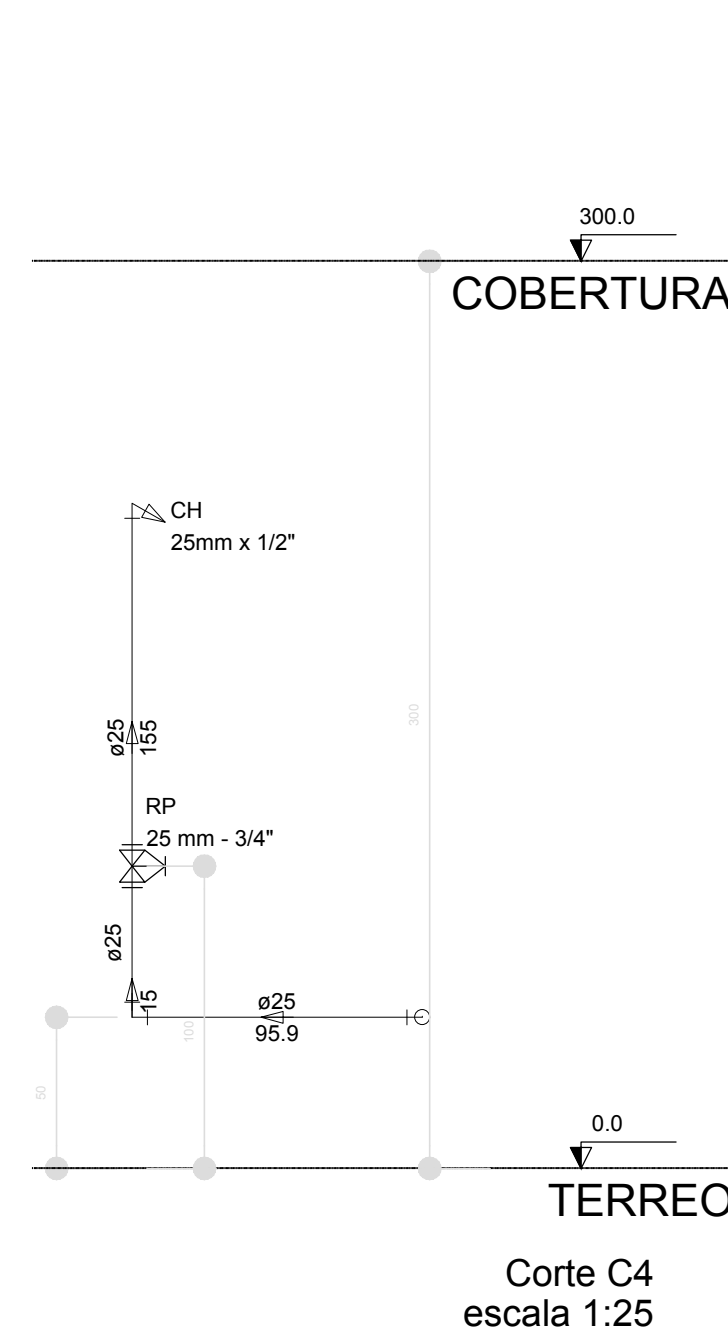

Corte C4
escala 1:25

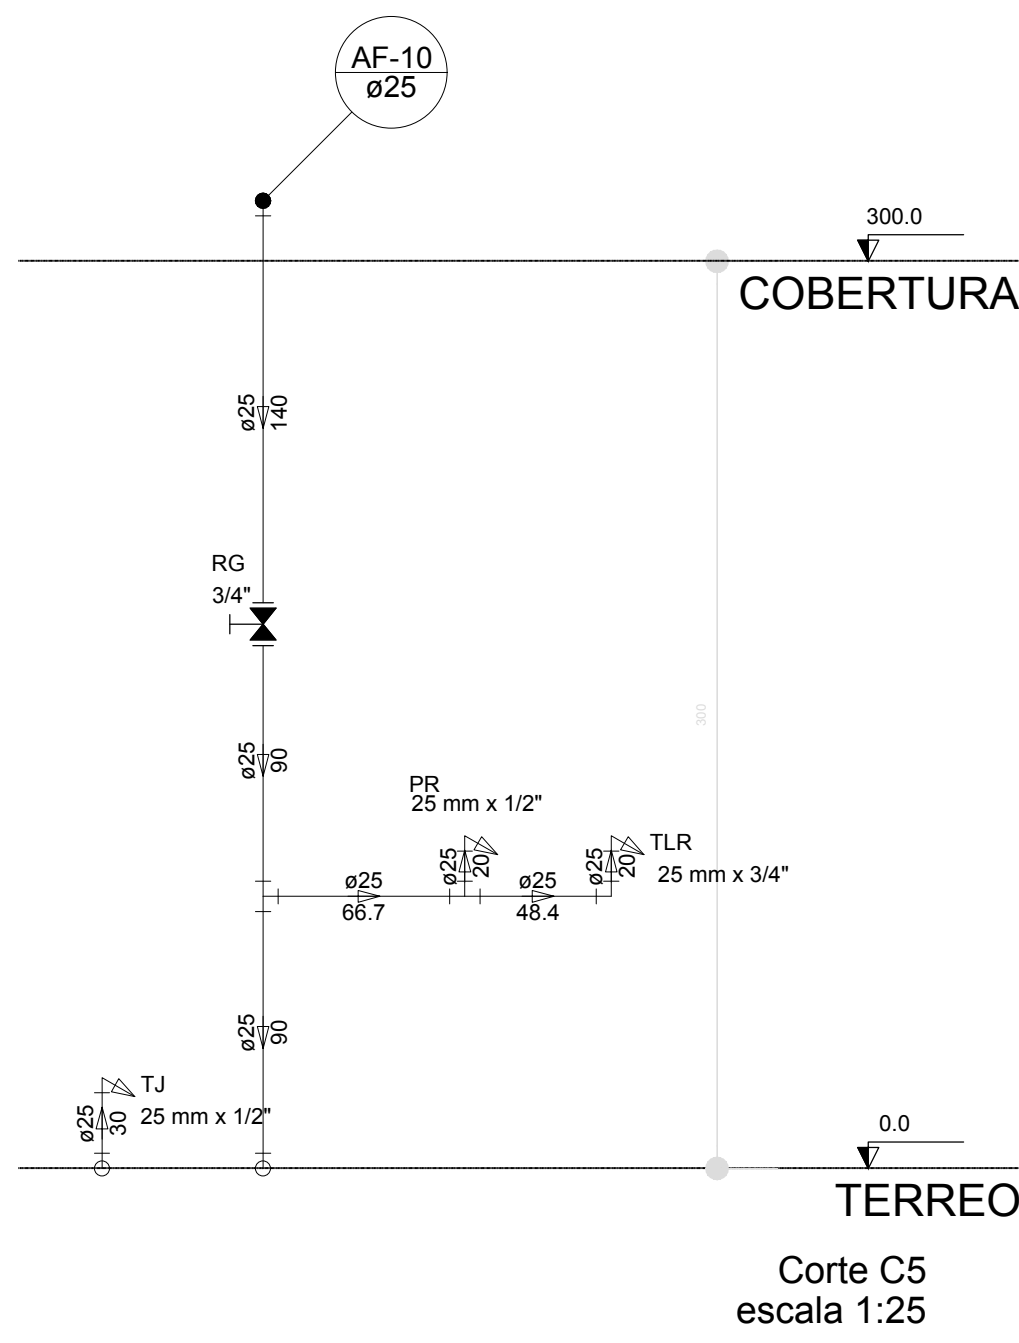

Corte C5
escala 1:25

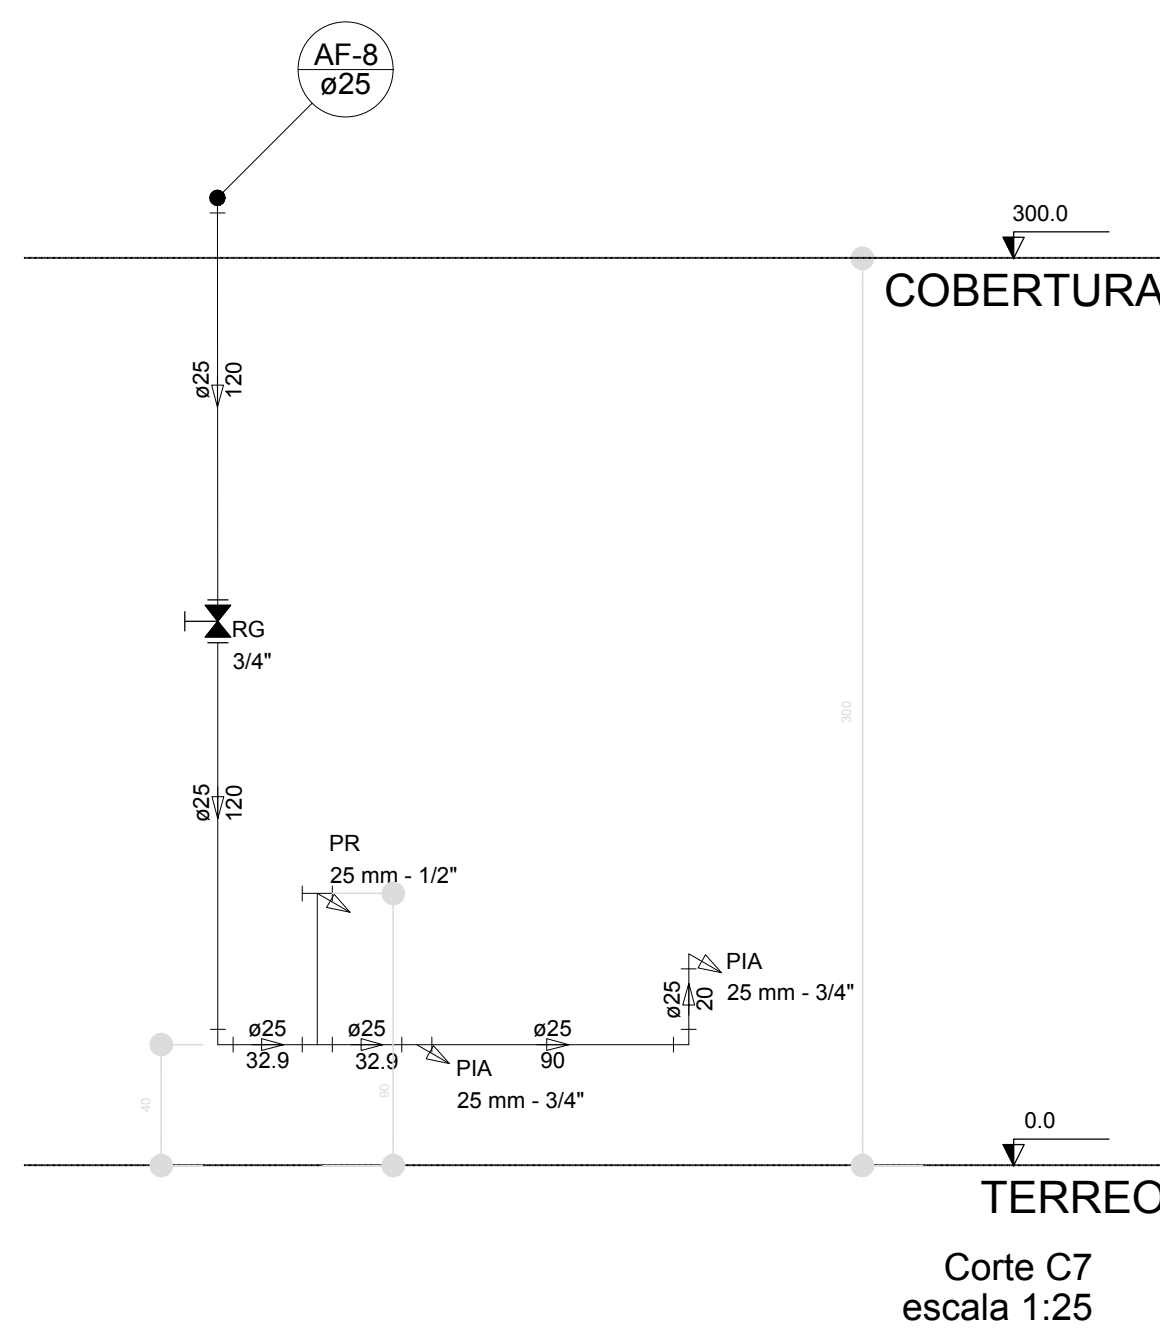

Corte C6
escala 1:25

NOTAS	
- EXECUTAR ESTE PROJETO JUNTAMENTE COM O PROJETO ESTRUTURAL.	
- ANTES DA CONCRETAGEM PREVER PASSAGEM PARA AS TUBULAÇÕES, DENTRO DOS LIMITES ESTABELECIDOS PELA NBR 6118:2014.	
- PARA A ALTURA DOS PONTOS HIDRÁULICOS VERIFICAR REFERÊNCIA NO MEMORIAL DESCRITIVO.	
- ALTERAÇÕES NESTE PROJETO SOMENTE COM AUTORIZAÇÃO EXPRESSA DO FNDE.	
REFERÊNCIAS:	
- MEMORIAL DESCRITIVO E ESPECIFICAÇÕES TÉCNICAS	

02	JANEIRO/2017	Alteração: quadro de áreas, fechamento frontal, sanitários infantis 1 e 2, altura da platibanda, mobiliário e equipamento, altura da candelaria nos sanitários, cor dos porcelos dos sanitários e altura da porta PIA.
01	JULHO/2016	Alteração: quadro de áreas, fechamento frontal, sanitários infantis 1 e 2, altura da platibanda, mobiliário e equipamento, altura da candelaria nos sanitários, cor dos porcelos dos sanitários e altura da porta PIA.
Nº	DATA	DESCRIÇÃO

CONTROLE DE REVISÕES

FNDE Fundo Nacional de Desenvolvimento da Educação

Ministério da Educação

PROJETO PADRÃO - FNDE

PROPRIETÁRIO:	
ENDEREÇO:	
MUNICÍPIO - UF:	
PROPRIETÁRIO:	
RESP. TÉCNICO	CREA
AUTOR DO PROJETO	CAU
DILFO	CREA
	RA

OBSERVAÇÕES:

PROGRAMA PROINFÂNCIA - PROJETO TIPO 1
PROJETO DE INSTALAÇÕES

COORDENAÇÃO		REDE DE ÁGUA FRIA		HAG
COGEST - Coordenação Geral de Infraestrutura Educacional		DETALHES ISOMÉTRICOS E CORTES		
REVISÃO		ESCALA		
R.00		1/25		PRONCHA
R.01		DATA EMISSÃO		
R.02		JANEIRO/2017		
FORMATO				07/10
A0 (1189x841)				



MUNICIPIO SÃO JOSE DO VALE DO RIO PRETO

RUA PROFESSORA MARIA EMÍLIA ESTEVES, Nº 691 - CENTRO

SJVRP/RJ - CEP: 25780-000

FONE (24) 2224-7404



CÓDIGO DE ACESSO

D32B9441DBD14CF4AB0A320E7E9AEE04

VERIFICAÇÃO DAS ASSINATURAS

Este documento foi assinado digitalmente/eletronicamente pelos seguintes signatários nas datas indicadas

Para verificar a validade das assinaturas acesse o link abaixo

<https://sjvriopreto.flowdocs.com.br/public/assinaturas/D32B9441DBD14CF4AB0A320E7E9AEE04>