

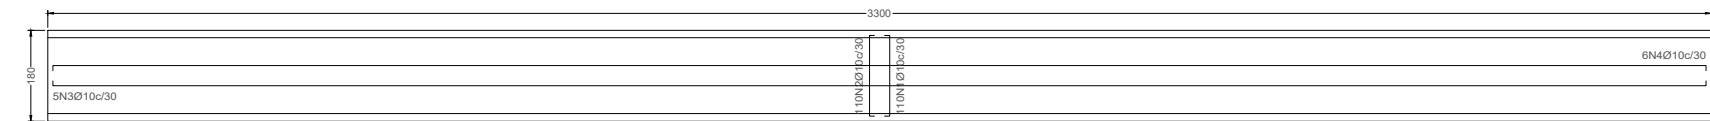



Módulo									
POSICÃO	Ø mm	NÚM. PEÇAS	COMPRIMENTO m	FORMA L=cm	COMPRIMENTO TOTAL m	PESO Agm	PESO kgf		
1	10	110	1.94	168	213.40	0.62	131.57		
2	10	110	2.15	168	236.03	0.62	145.52		
3	10	5	33.32	3292	166.60	0.62	102.72		
4	10	6	33.32	3292	199.92	0.62	123.26		
5	10	110	1.94	168	213.40	0.62	131.57		
6	10	110	1.97	168	216.23	0.62	133.31		
7	10	5	33.32	3292	166.60	0.62	102.72		
8	10	6	33.32	3292	199.92	0.62	123.26		
9	10	110	1.97	168	216.23	0.62	133.31		
10	10	110	1.89	168	207.90	0.62	128.18		
11	10	6	33.50	3292	201.00	0.62	123.92		
12	12	6	33.60	3292	201.59	0.89	178.98		
13	10	110	1.97	168	216.23	0.62	133.31		
14	10	110	1.89	168	207.90	0.62	128.18		
15	10	6	33.50	3292	201.00	0.62	123.92		
16	12	6	33.60	3292	201.59	0.89	178.98		

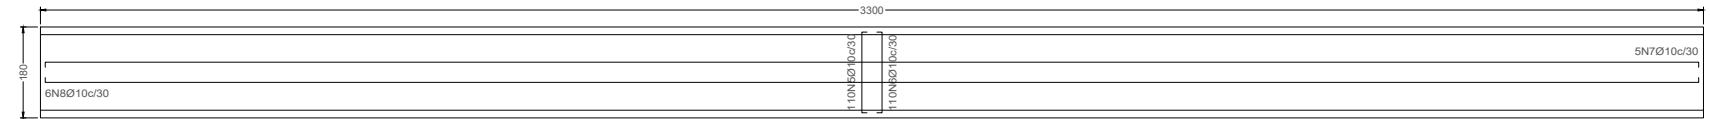


Ala inicial esquerda e Ala inicial direita									
POSICÃO	Ø mm	NÚM. PEÇAS	COMPRIMENTO m	FORMA L=cm	COMPRIMENTO TOTAL m	PESO Agm	PESO kgf		
1	8	16 (2x8)	0.72 - 2.73	41 - 242	28.95	0.39	11.42		
2	8	16 (2x8)	0.73 - 2.73	42 - 242	29.13	0.39	11.50		
3	12	8 (2x4)	2.66	242	21.26	0.89	18.88		
4	12	8 (2x4)	2.66	242	21.26	0.89	18.88		
5	10	34 (2x17)	0.41 - 1.74	29 - 162	38.78	0.62	23.91		
6	10	34 (2x17)	0.72 - 0.74	52 - 54	24.99	0.62	15.41		
7	10	18 (2x9)	0.41 - 1.74	29 - 162	20.45	0.62	12.61		
8	10	18 (2x9)	0.64	44	11.45	0.62	7.06		
9	12	18 (2x9)	1.07	77	19.22	0.89	17.07		
10	12	18 (2x9)	1.07	77	19.22	0.89	17.07		

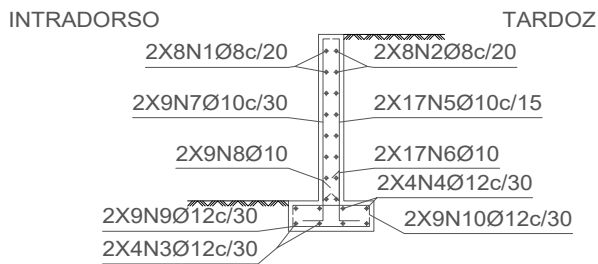


Ala inicial esquerda e Ala inicial direita

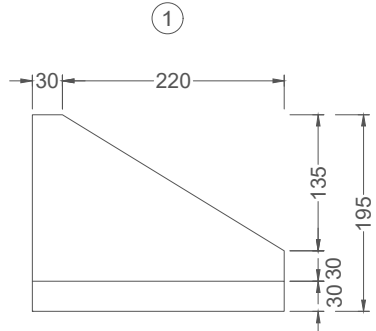


Módulo 1

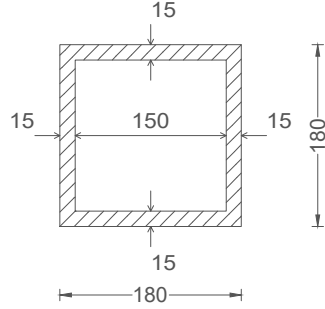

Módulo Corte

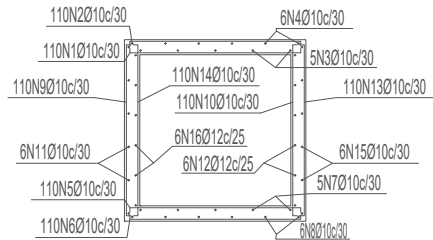

RESUMO					
Elemento	Ø1	Ø10	Ø12,5	Total (kg)	Concreto Fck 25 (m³)
Ala esquerda(kg)	12.61	32.66	39.60	84.87	1.30
Ala direita(kg)	12.61	32.66	39.60	84.87	1.30
Módulo (kg)		1942.50	293.78	2336.28	32.67
Total (kg)	25.22	2507.82	472.98	2966.02	35.26

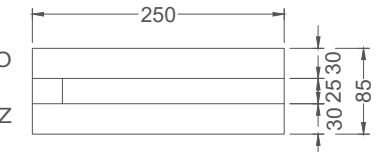

Módulo 1 Esc.:1/75

Módulo Corte Esc.:1/75



SECRETARIA DE PLANEJAMENTO E GESTÃO

PLANTA DETALHE PARA EXECUÇÃO DE GALERIA PARA DRENAGEM

ENDEREÇO:

RUA GENARO FARACO - PARQUE VÉRA LÚCIA

DATA:

FEV/2025

ESCALA:

INDICADA

UNIDADE:

METROS (M)

PRANCHA:

3/3