



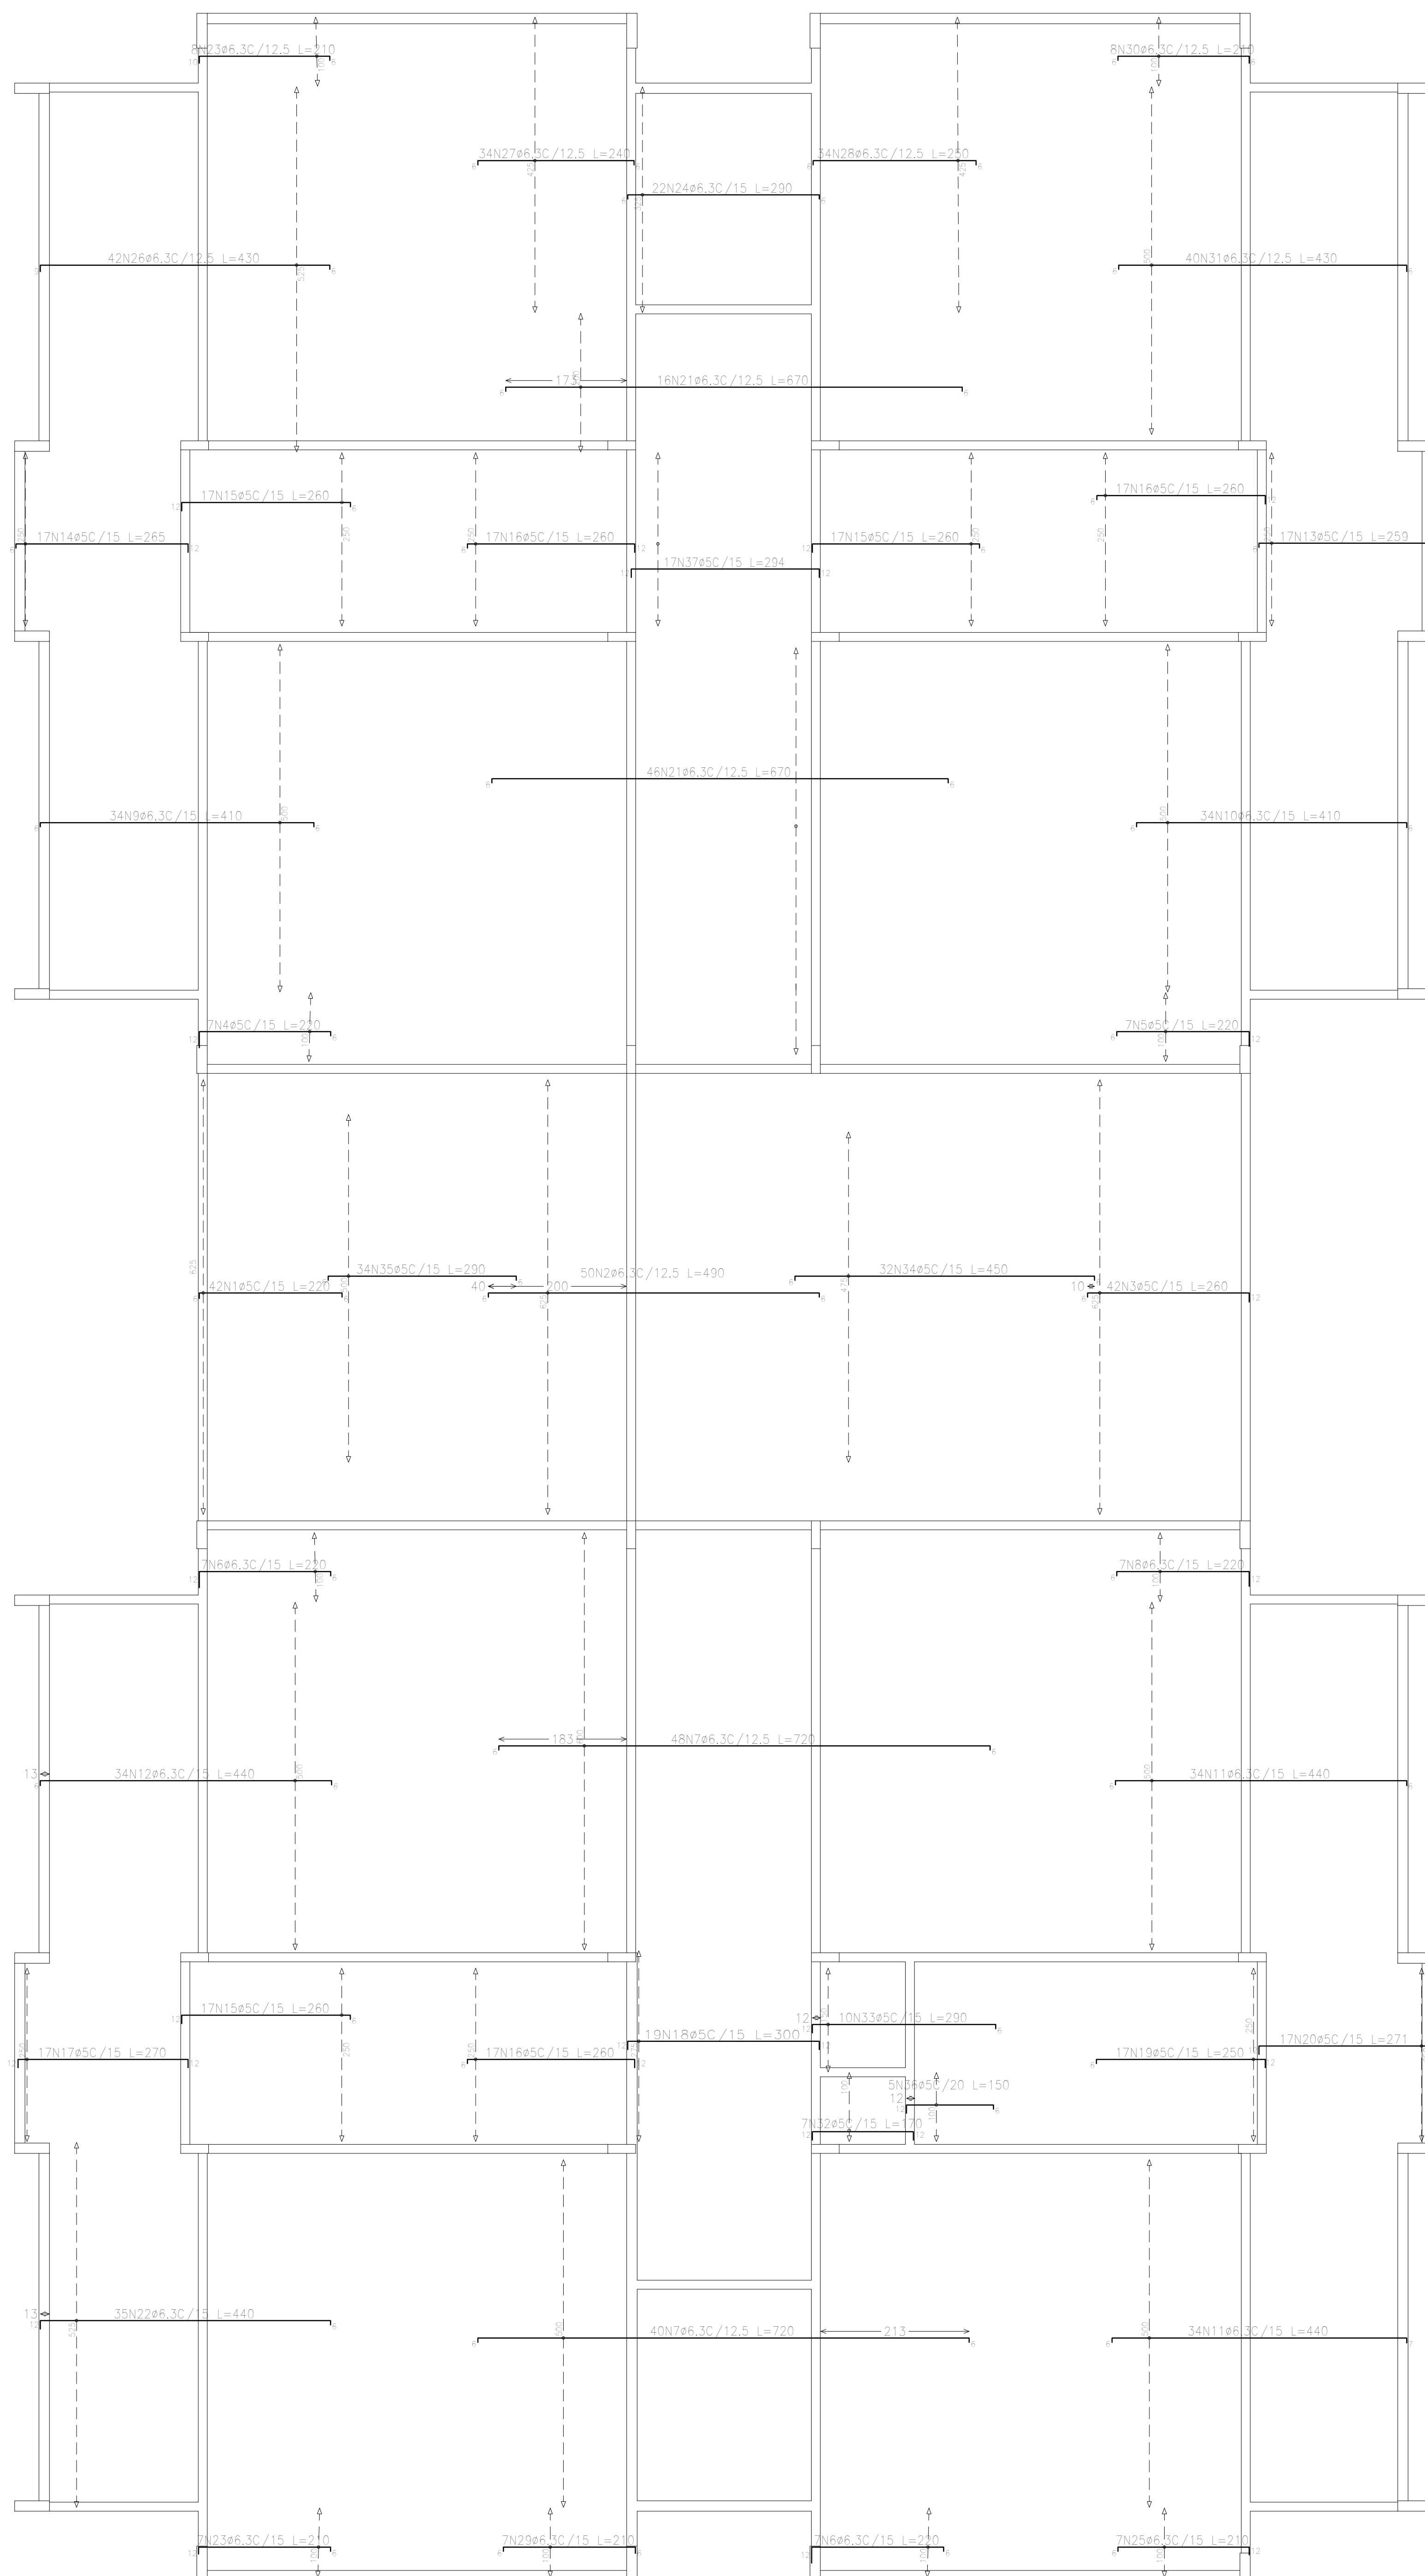

PLANTA DE ARMAÇÃO LONGITUDINAL SUPERIOR DA LAJE
ESC. 1:50

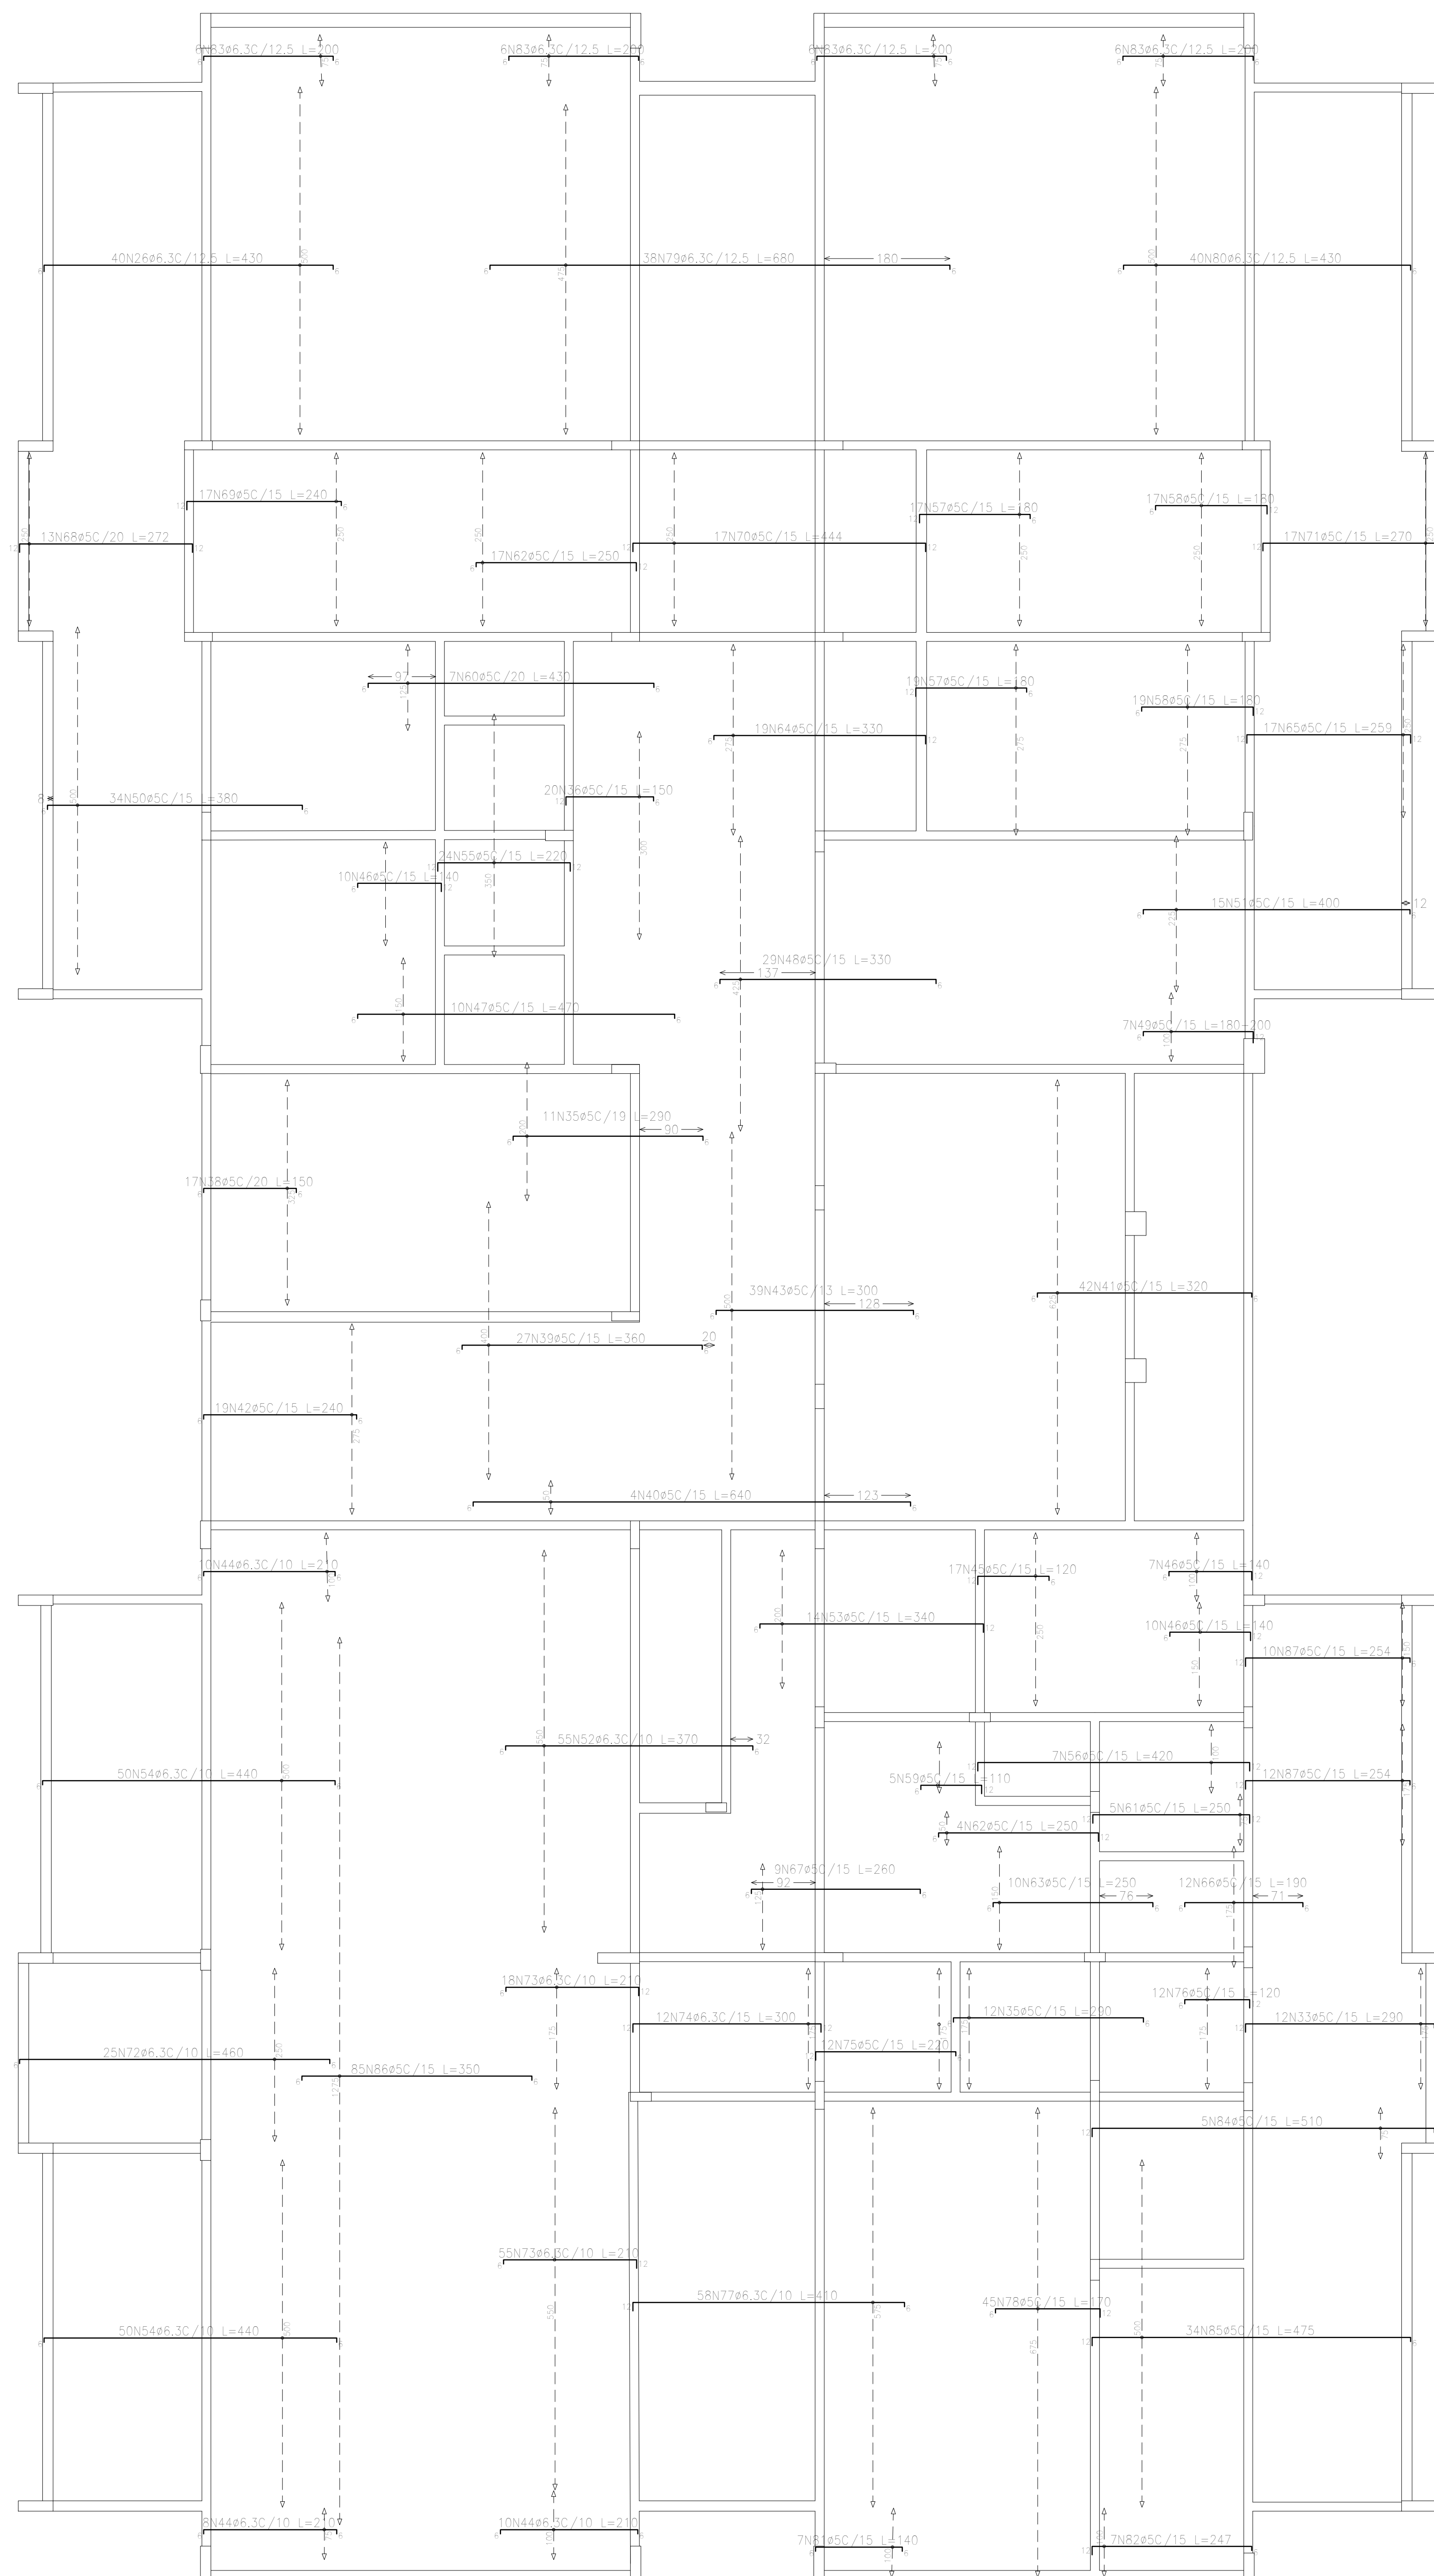

Resumo Aço terreo	Comp. total (m)	Peso+10% (kg)	Total
Armadura longitudinal superior			
CA-50 $\phi 6,3$	4482,5	1286	1286
CA-60 $\phi 5$	3463,7	607	607
Total			1893

NOTAS:

- 1- Dimensões em centímetros.
 - 2- Concreto : $FCX \geq 25,0$ MPa - $a/c \leq 0,55$ - $E = 24$ GPa.
Consumo de cimento ≈ 320 kg/dm³
 - 3- Aço : Aço 500 Fw = 500,0 MPa - $E = 210$ GPa
 - 4- Taxa de adormecimento: $S_{\text{adm}} \geq 5,00$ - Esforços $\geq 6,00$.
 - 5- As emendas por transpasse terão 600 no mínimo.
 - 6- As medidas serão conferidas no local em todo momento responsável, na execução do projeto.
 - 7- Todas as Lajes e vigas devem ser apaladas em solo compactado 95% PN
 - 8- Este projeto foi desenvolvido em conformidade com a NBR 6118/14 e a NBR 6122/10. Eventuais omissões ou adaptações devem respeitar a mesma norma da ABNT
 - 9- O engenheiro responsável pela execução deverá obedecer as recomendações da NBR 1493:
- 10- COBRIMENTOS**
- Cobrimento - Classe Agressividade Ambiental adotada: CA2 (Concreto revestido e executado com controle rigoroso)
- Lajes: 2 cm (ARMADURA SUPERIOR) / 2 cm (ARMADURA INFERIOR)
- 11- As dimensões dos pilares e vigas estão nos respectivos projetos do FNDE

PROJETO PADRÃO - FNE					
PROPRIETÁRIO: PREFEITURA MUNICIPAL DE SÃO JOSÉ DO VALE DO RIO PRETO					
ENDEREÇO: RODOVIA BIANOR MARTINS ESTEVES, BOA VISTA					
MUNICÍPIO – UF: SÃO JOSÉ DO VALE DO RIO PRETO - RJ					
____PREFEITURA MUNICIPAL DE SÃO JOSÉ DO VALE DO RIO PRETO					
PROPRIETÁRIO		ANDRÉ DA SILVA GONÇALVES		2020106879	
RESP. TÉCNICO		CREA		ASSINATURA DO RESPONSÁVEL	
ANDRÉ DA SILVA GONÇALVES		2020106879		ASSINATURA DO RESPONSÁVEL	
AUTOR DO PROJETO		CAU		ASSINATURA DO RESPONSÁVEL	
DLFO		CREA			
		RA			
OBSERVAÇÕES:					
PROJETO EXECUTIVO					
PROGRAMA PROINFÂNCIA - PROJETO TIPO 1					
PROJETO DE ESTRUTURA					
COORDENAÇÃO		LAJE PISO		PLP	
COGEST - Coordenação Gerente de Infraestrutura Educatonal		PLANTA DE ARMAÇÃO LONGITUDINAL SUPERIOR DA LAJE			
REVISÃO		ESCALA		PROVINCIA	
R-00		INDICADA		03/04	
FORMATO		DATA EMISSÃO			
(1189X841)		SETEMBRO/2024			



MUNICIPIO SÃO JOSE DO VALE DO RIO PRETO

RUA PROFESSORA MARIA EMÍLIA ESTEVES, Nº 691 - CENTRO

SJVRP/RJ - CEP: 25780-000

FONE (24) 2224-7404



CÓDIGO DE ACESSO

2498BE70E8F64E80AD6EB5FC663EF3AF

VERIFICAÇÃO DAS ASSINATURAS

Este documento foi assinado digitalmente/eletronicamente pelos seguintes signatários nas datas indicadas

Para verificar a validade das assinaturas acesse o link abaixo

<https://sjvriopreto.flowdocs.com.br/public/assinaturas/2498BE70E8F64E80AD6EB5FC663EF3AF>