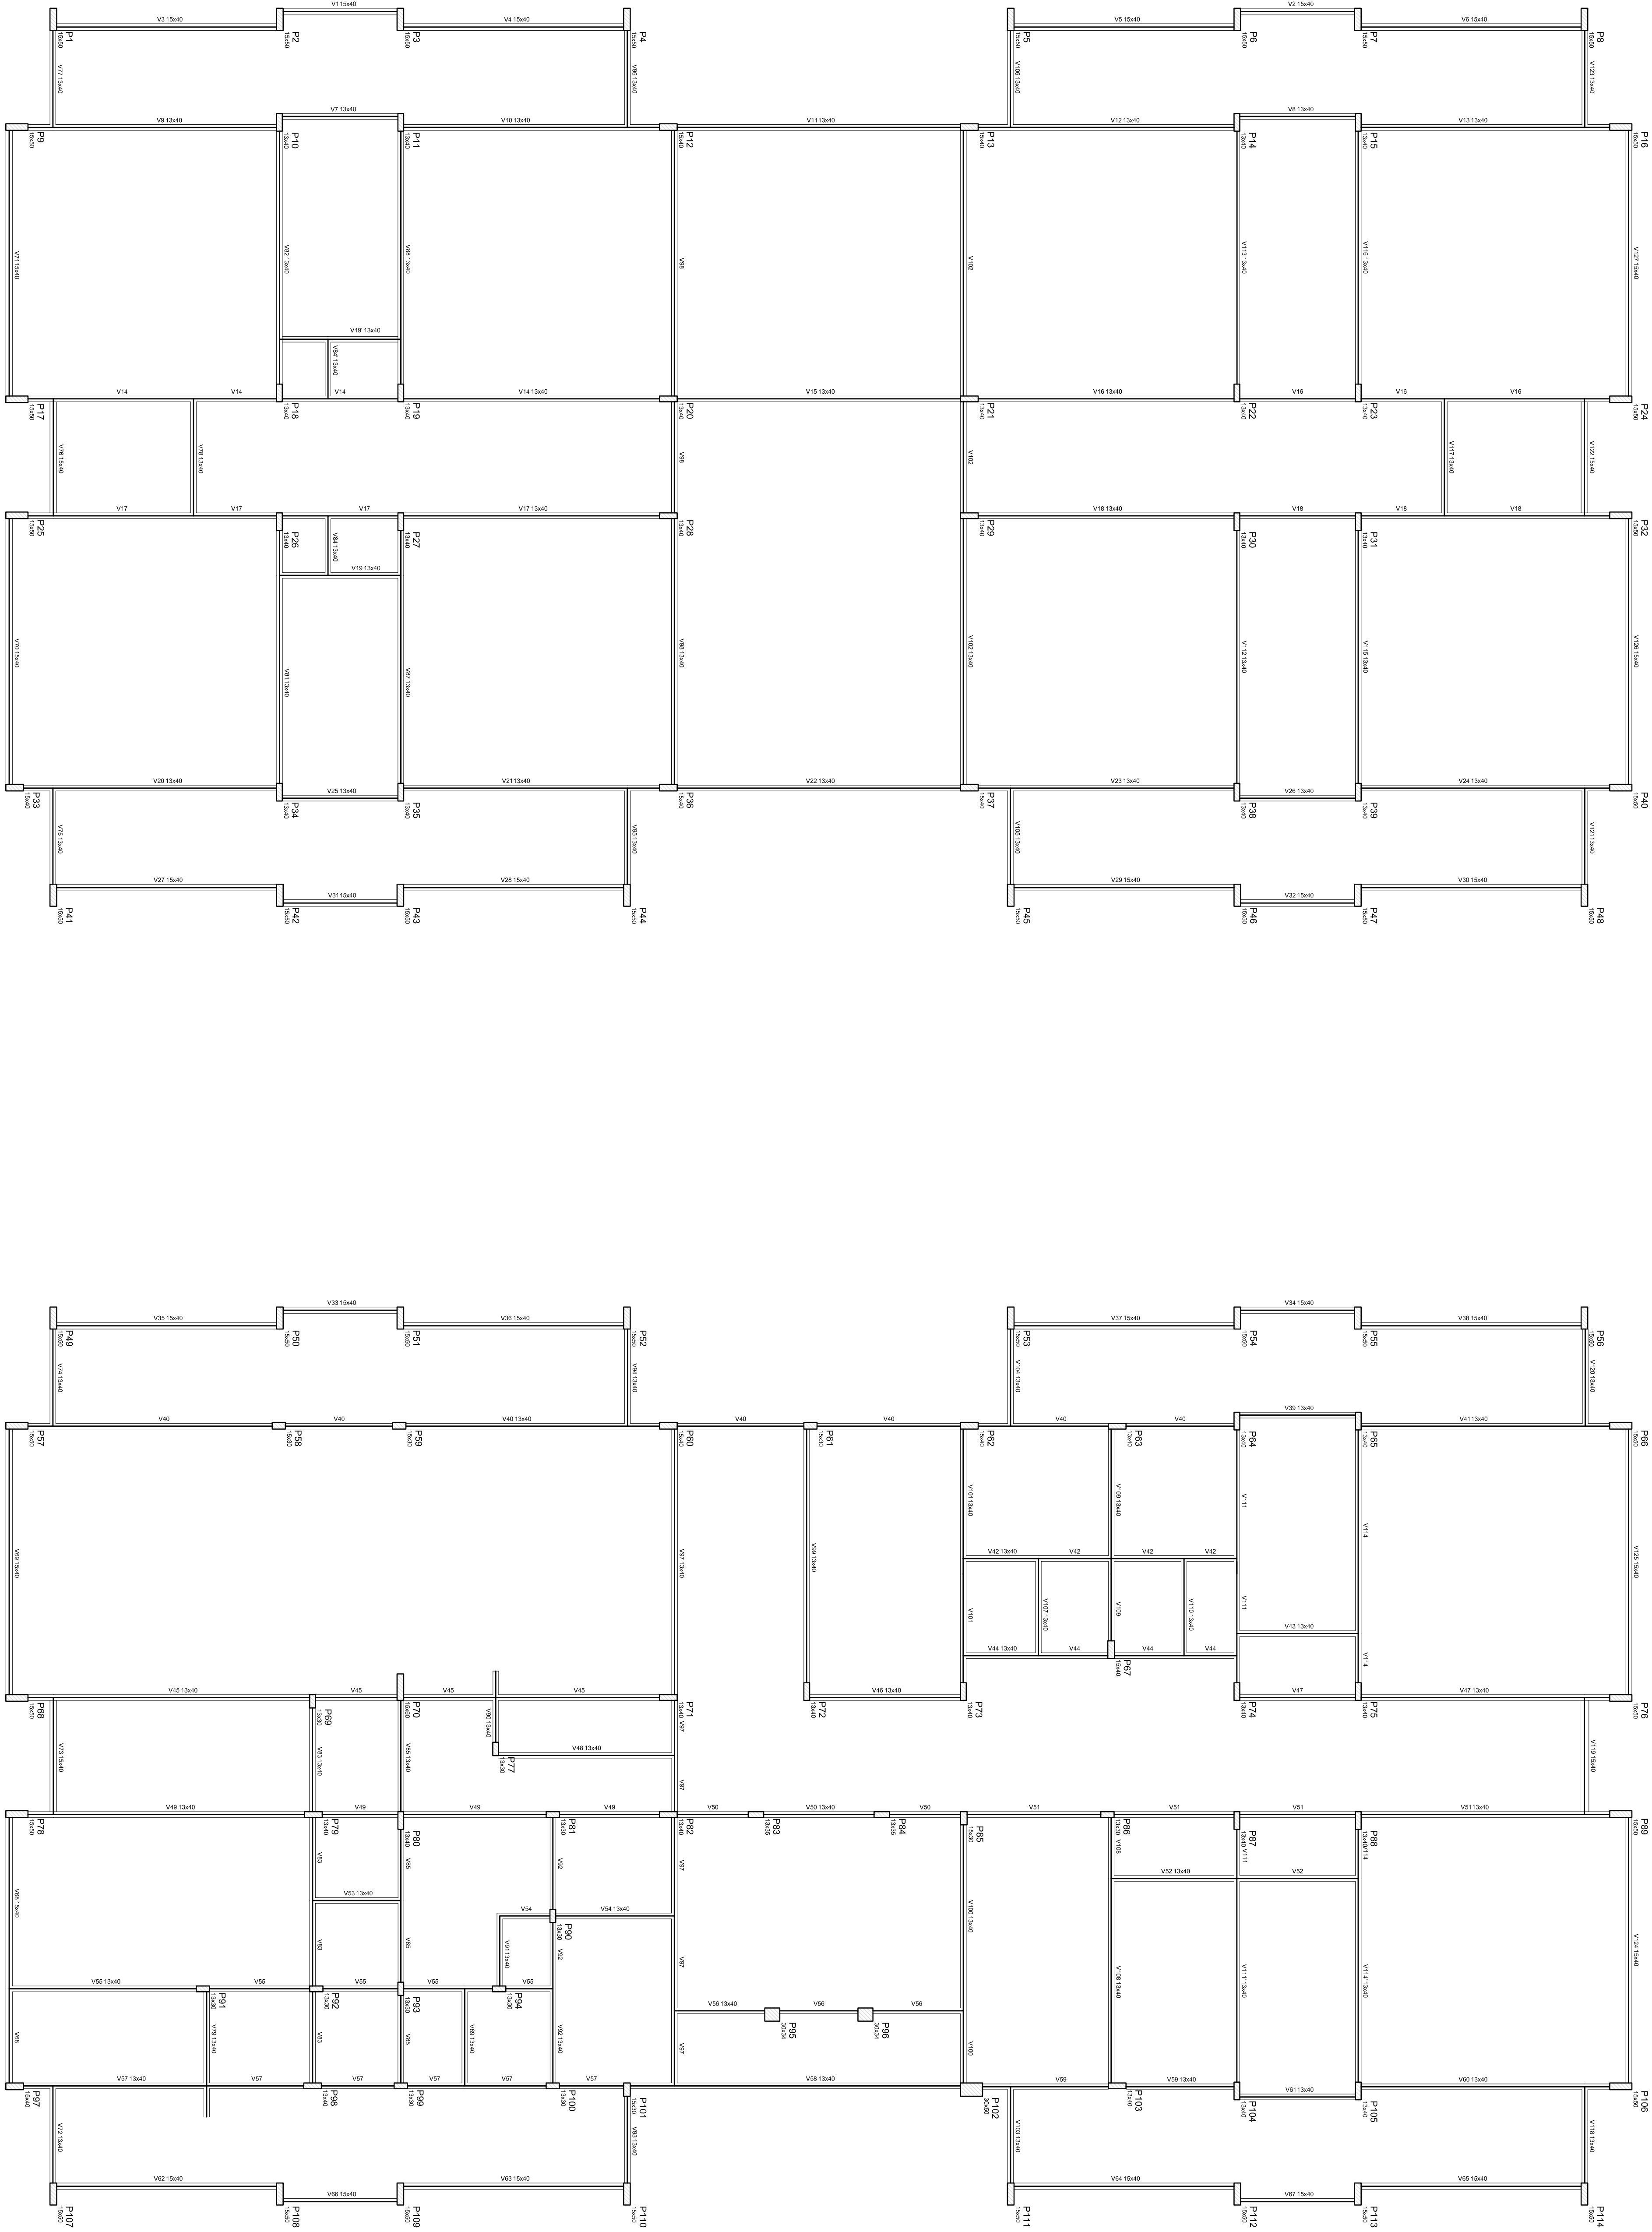


Causal distribution of respondents	
RA	RC
(negative)	(positive)
200	220000

[illegible]

1 FORMAS DO PAVIMENTO NÍVEL 000

NOTAS

- EXPLICAR ESTE PROTOJO JUNTAMENTE COM OS PROJETOS DE INSTALAÇÕES COM EQUIVAMOS.

- ANTES DA CONCRETAÇÃO/REVESTIMENTO PARA AS IMPLANTAÇÕES, DENTRO DOS LIMITES ESTABELECIDOS PELA NBR 12216-1.

- ALTERNAR O NESTE PROTOJO SOMENTE COM AUTORIZAÇÃO EXPRESSA DO INE.

REFERÊNCIAS

- PLANOJA DE QUANTITATIVOS.

- PLANOJA DESCRITIVO E ESPECIFICAÇÕES TÉCNICAS

[illegible]

		Ministério da Educação
PROJETO PADRÃO - FNDE		
PROPRIETÁRIO : _____		
ENDEREÇO: _____		
MUNICÍPIO - UF: _____		
PROPRIETÁRIO _____		
RESP. TÉCNICO _____		DATA _____
AUTOR DO PROJETO _____		CAU _____
_____		_____

OBSERVAÇÕES:		SA	
PROGRAMA PROINFANCIA - PROJETO TIPO 1			
PROJETO DE ESTRUTURA			
COORDENADOR	ESTRUTURA DE CONCRETO		
CEST - Coordenação Estrutural	PLANTA DE FORMAS		
	NOTA DO		
PROJETO	LOCAL		
PROJ. R.O.	LOCAL		
R.O.	TR		
DATA: 06/06/2007			
PROJETO	SAF		
06/19			



MUNICIPIO SÃO JOSE DO VALE DO RIO PRETO

RUA PROFESSORA MARIA EMÍLIA ESTEVES, Nº 691 - CENTRO

SJVRP/RJ - CEP: 25780-000

FONE (24) 2224-7404



CÓDIGO DE ACESSO

BB3B13840D0946D681D7AE48BE029F72

VERIFICAÇÃO DAS ASSINATURAS

Este documento foi assinado digitalmente/eletronicamente pelos seguintes signatários nas datas indicadas

Para verificar a validade das assinaturas acesse o link abaixo

<https://sjvriopreto.flowdocs.com.br/public/assinaturas/BB3B13840D0946D681D7AE48BE029F72>