

NOTAS

- MEDIDAS E NÍVEIS EM METROS;
• VERIFICAR POSIÇÃO EXATA DOS PILARES NO PROJETO ESTRUTURAL;
• VERIFICAR DETALHES CONSTITUTIVOS PERTINENTES NAS PRANCHAS DE DE ALINHAMENTO;
• EM CASO DE CONFLITO DE INFORMAÇÕES ENTRE O PROJETO GRÁFICO E O MEMORIAL DESCRITIVO, PREVALECE A INFORMAÇÃO CONTIDA NOS DESENHOS;
• ALTERAÇÕES NESTE PROJETO SOMENTE COM AUTORIZAÇÃO EXPRESSA DO FINE

- PLANILHA DE QUANTITATIVOS-
- MEMORIAL DESCRITIVO E ESPECIFICAÇÕES TÉCNICAS

LEGENDA:


LEGENDA DE JANELAS - JANELAS ALUMINIO			

[illegible]

FNDE *Fundo Nacional
de Desenvolvimento
da Educação*













Ministério da
Educação

PROJETO PADRÃO - FNDE	
PROPRIETÁRIO :	
ENDEREÇO:	
MUNICÍPIO – UF:	
PROPRIETÁRIO	
RESP. TÉCNICO	
CHIA	
AUTOR DO PROJETO	
CAU	

SERVICES:

FO	CREA
	RA

PROGRAMA PROINFÂNCIA - PROJETO TIPO 1			
PROJETO DE ARQUITETURA			
PRESENCIA	DETALHAMENTO DE ESQUADRIAS		ARQ
REPRESENTAÇÃO GRÁFICA DE PROJETO DE INFRAESTRUTURA EDUCACIONAL	JANELAS		
REVISÃO	ESCOLA	PRONÓSTICO	
R.00 R.01 R.02	INICIAÇÃO DATA CENSO JANEIRO/2017	15/38	

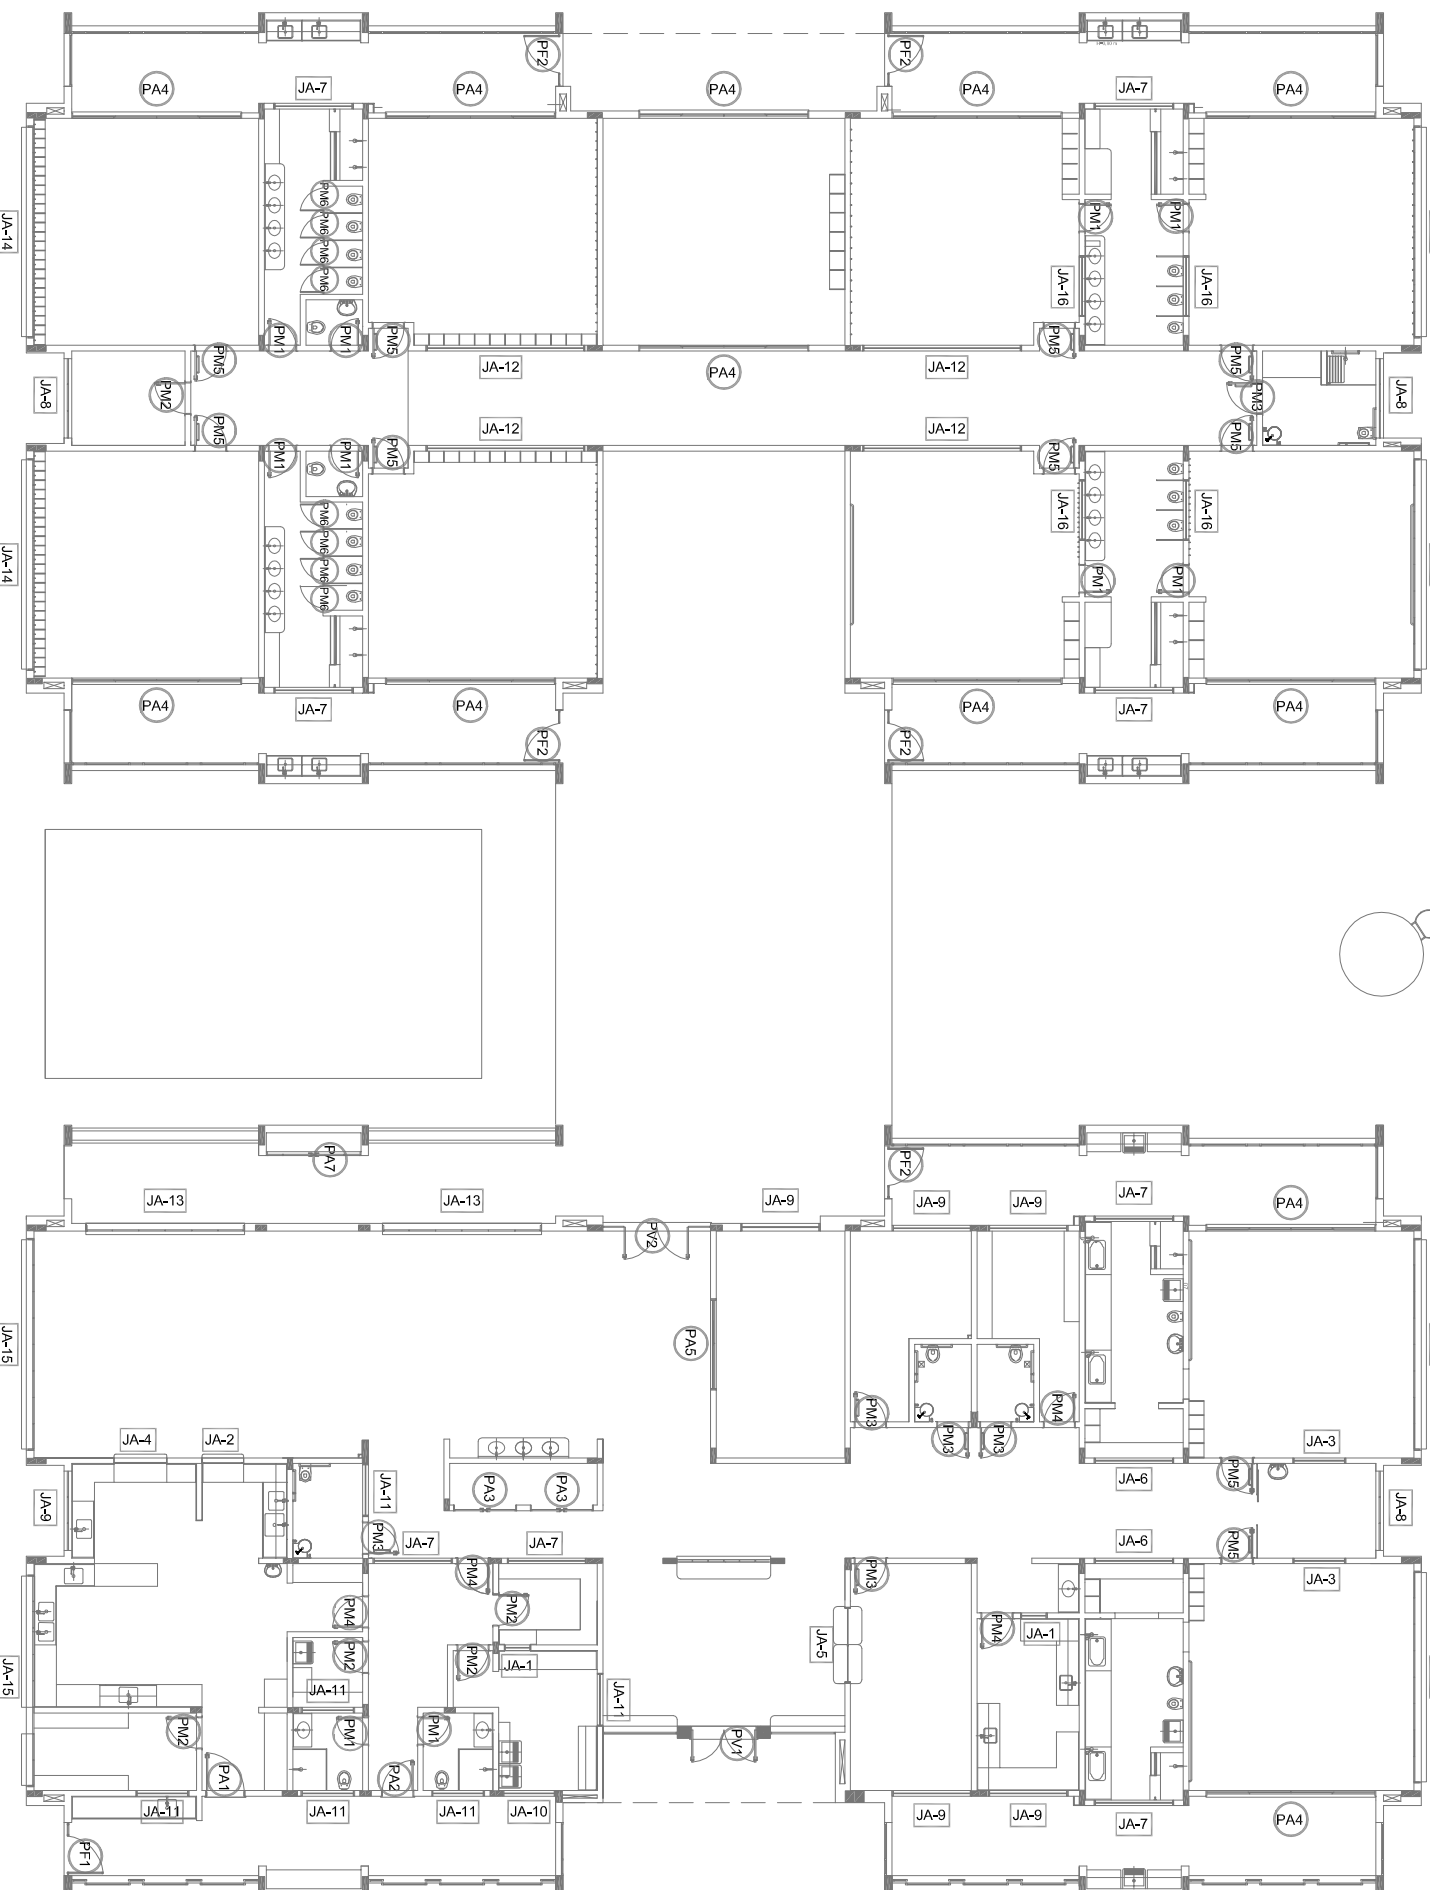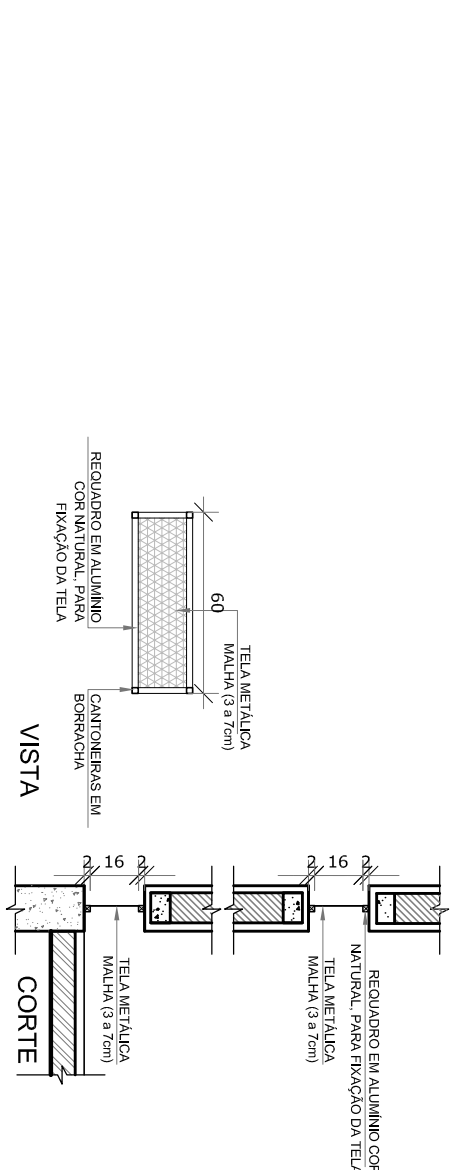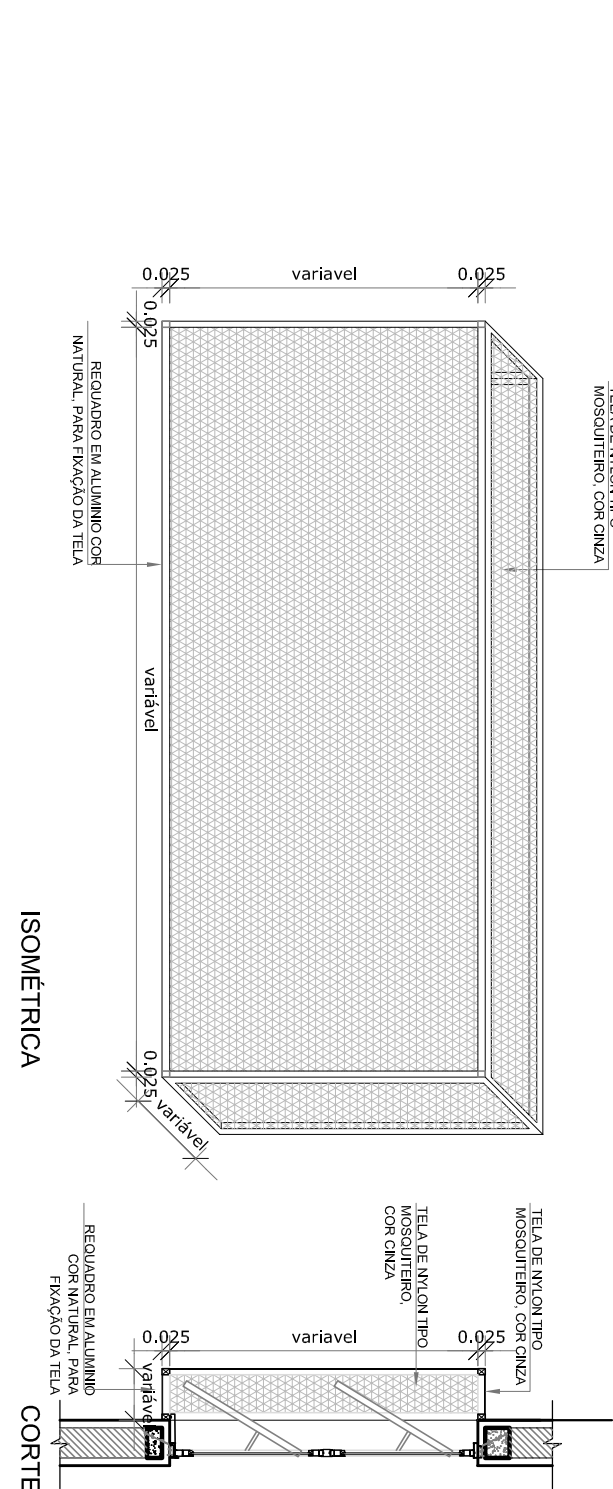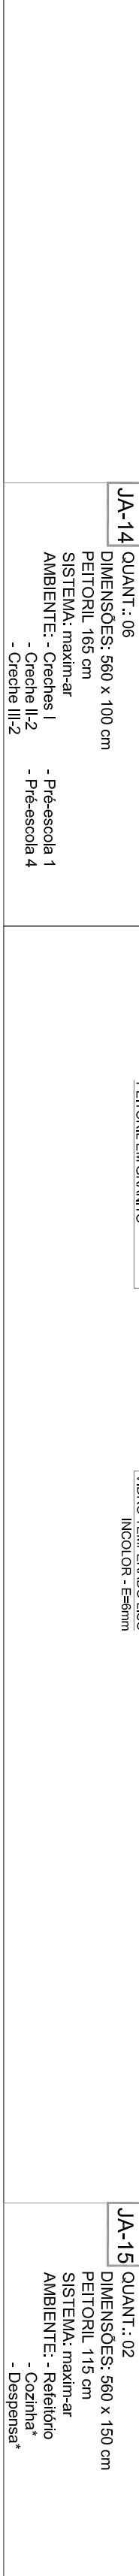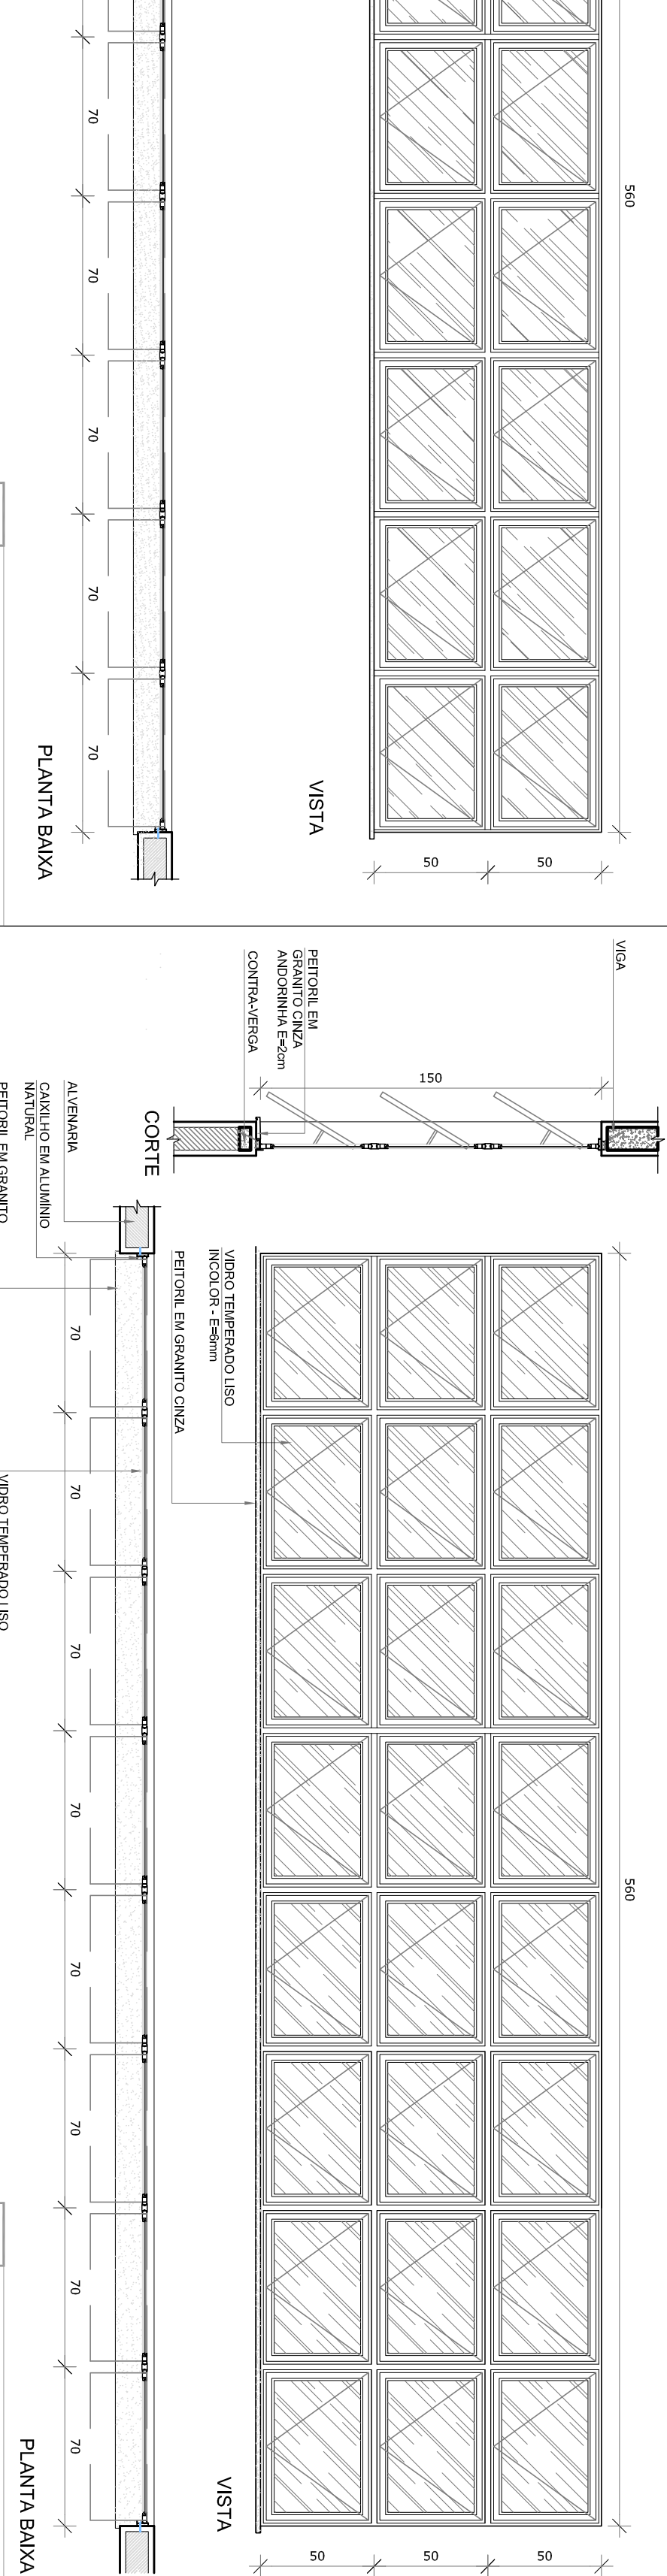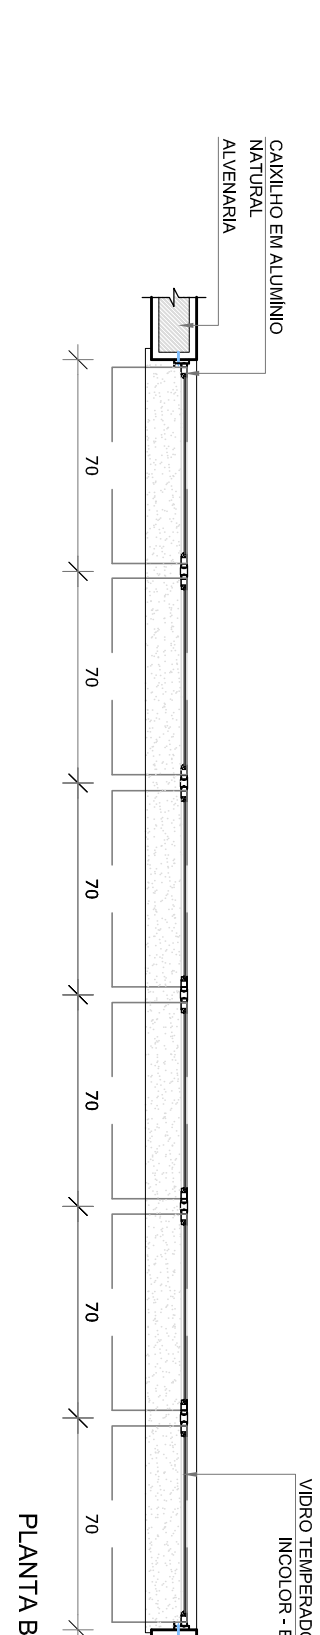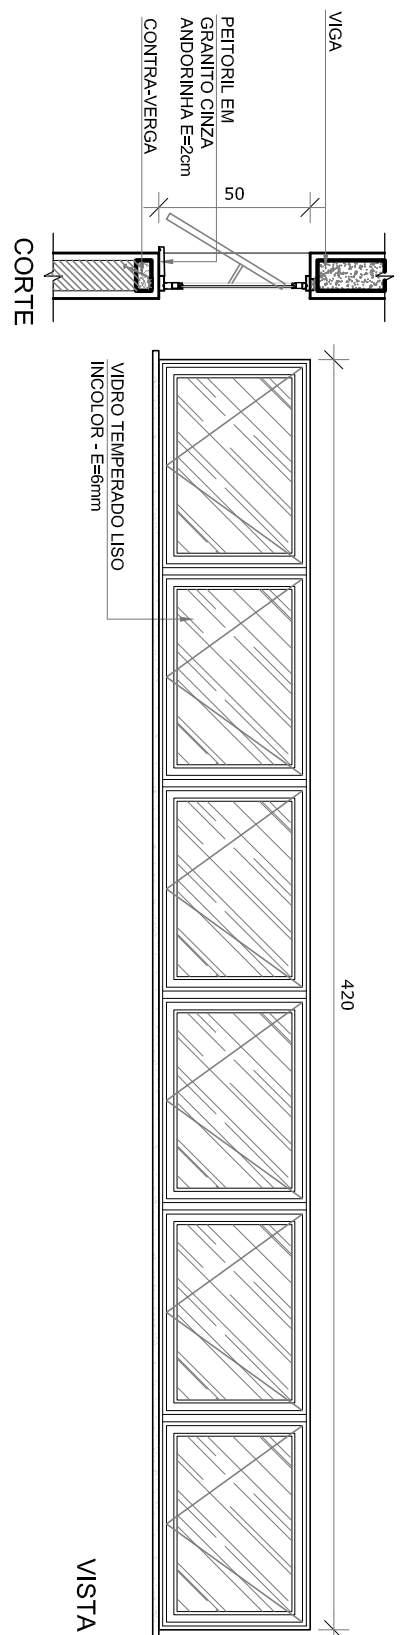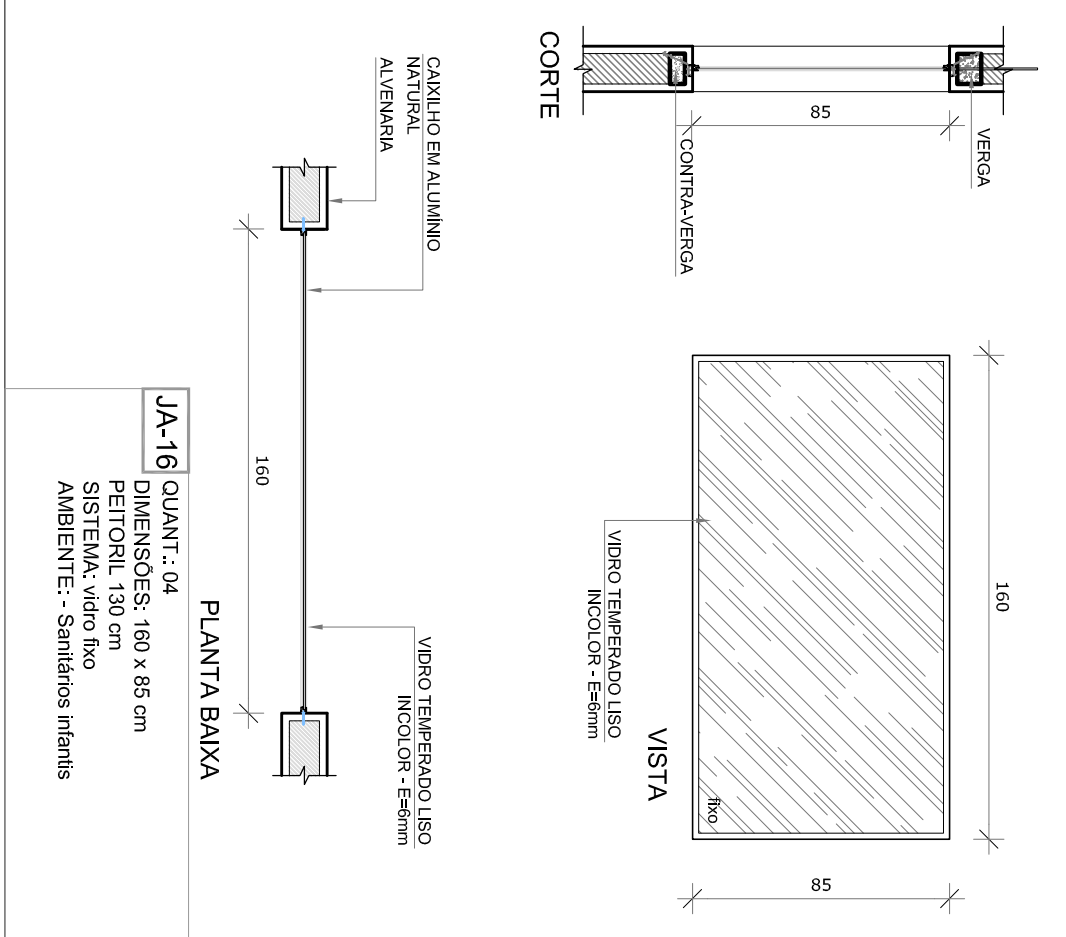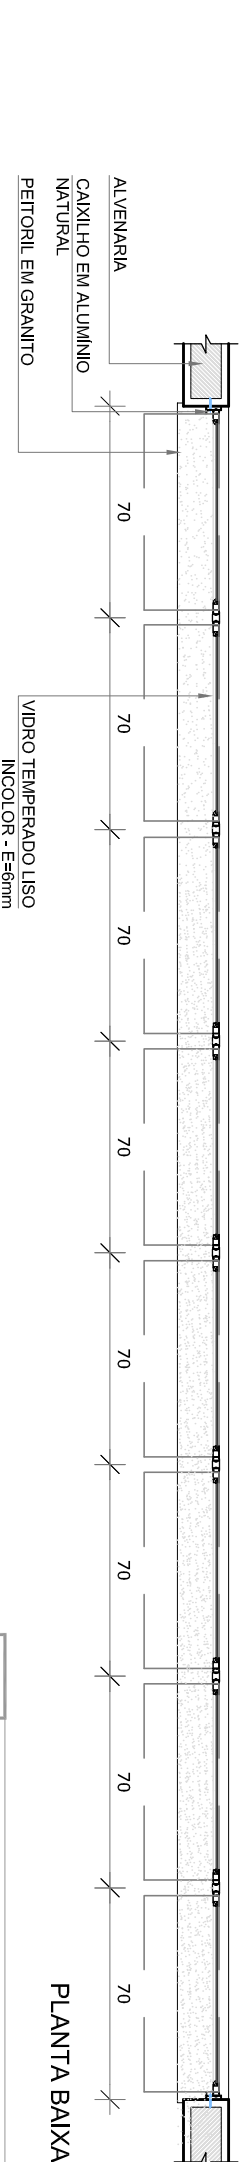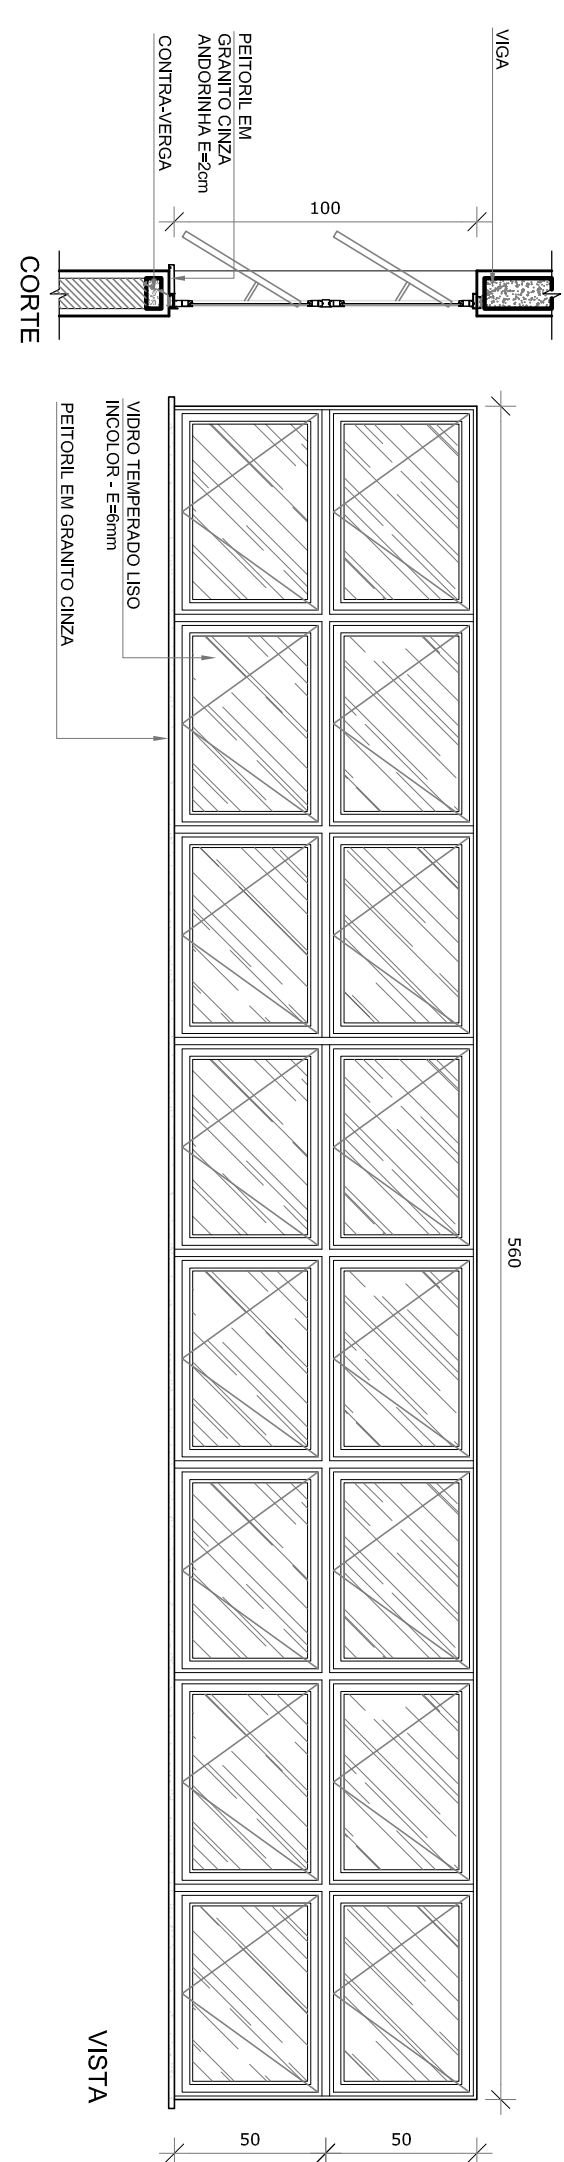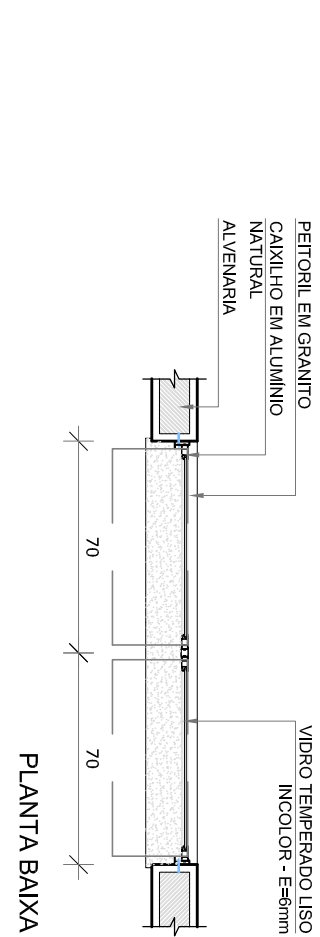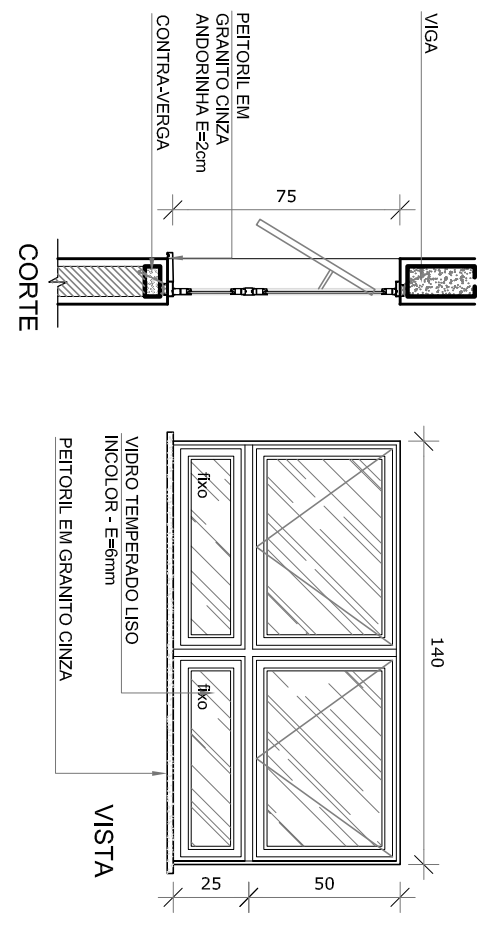



MUNICIPIO SÃO JOSE DO VALE DO RIO PRETO

RUA PROFESSORA MARIA EMÍLIA ESTEVES, Nº 691 - CENTRO

SJVRP/RJ - CEP: 25780-000

FONE (24) 2224-7404



CÓDIGO DE ACESSO

AEE6D90319F645F89E9086FE442443F2

VERIFICAÇÃO DAS ASSINATURAS

Este documento foi assinado digitalmente/eletronicamente pelos seguintes signatários nas datas indicadas

Para verificar a validade das assinaturas acesse o link abaixo

<https://sjvriopreto.flowdocs.com.br/public/assinaturas/AEE6D90319F645F89E9086FE442443F2>