
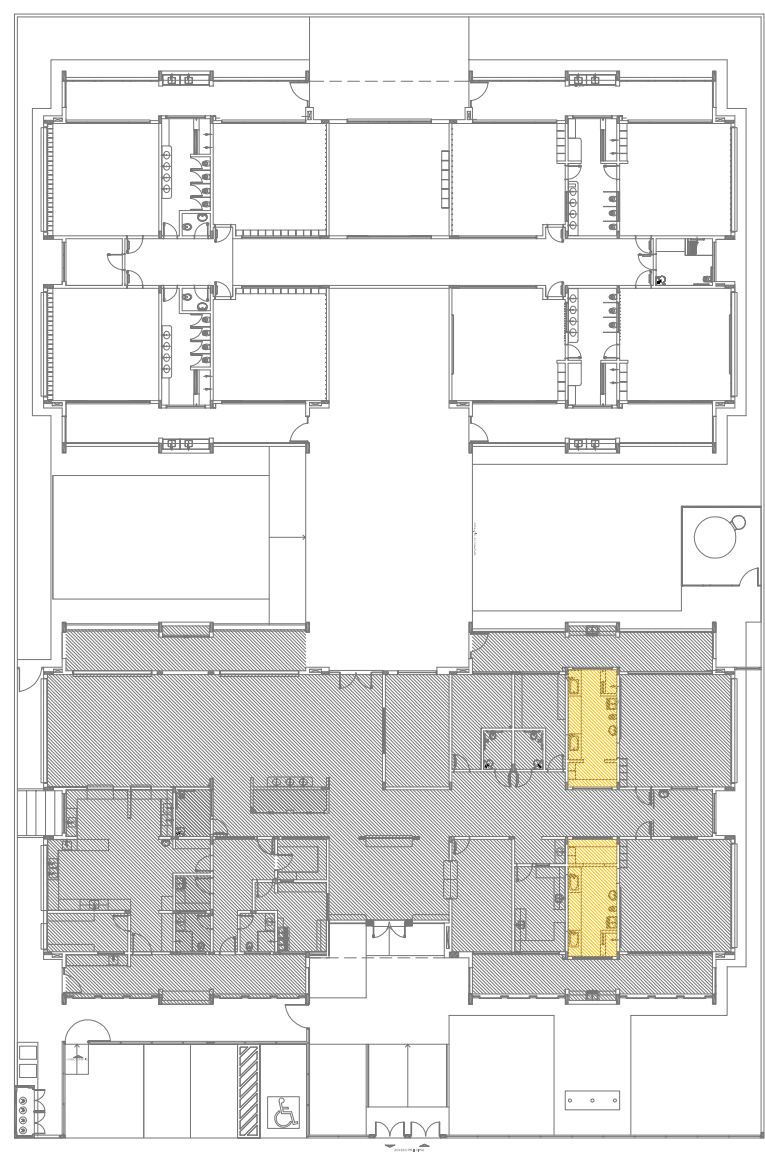
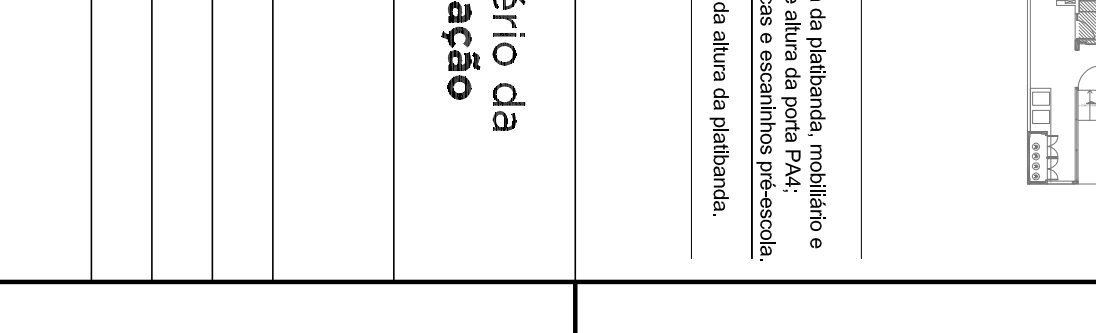
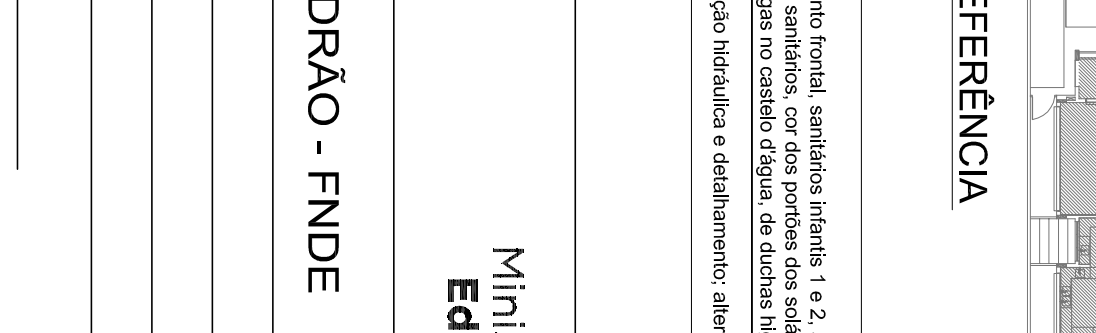
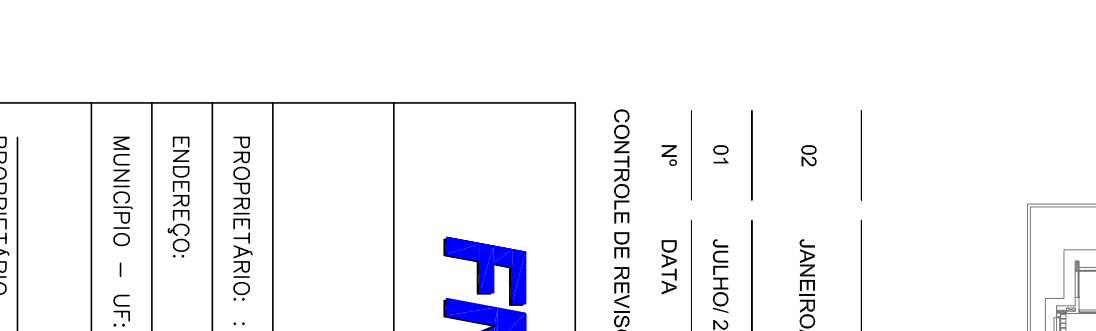
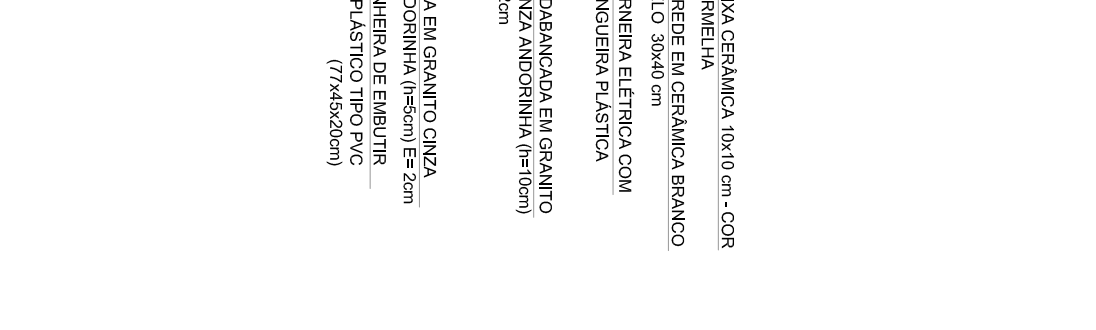
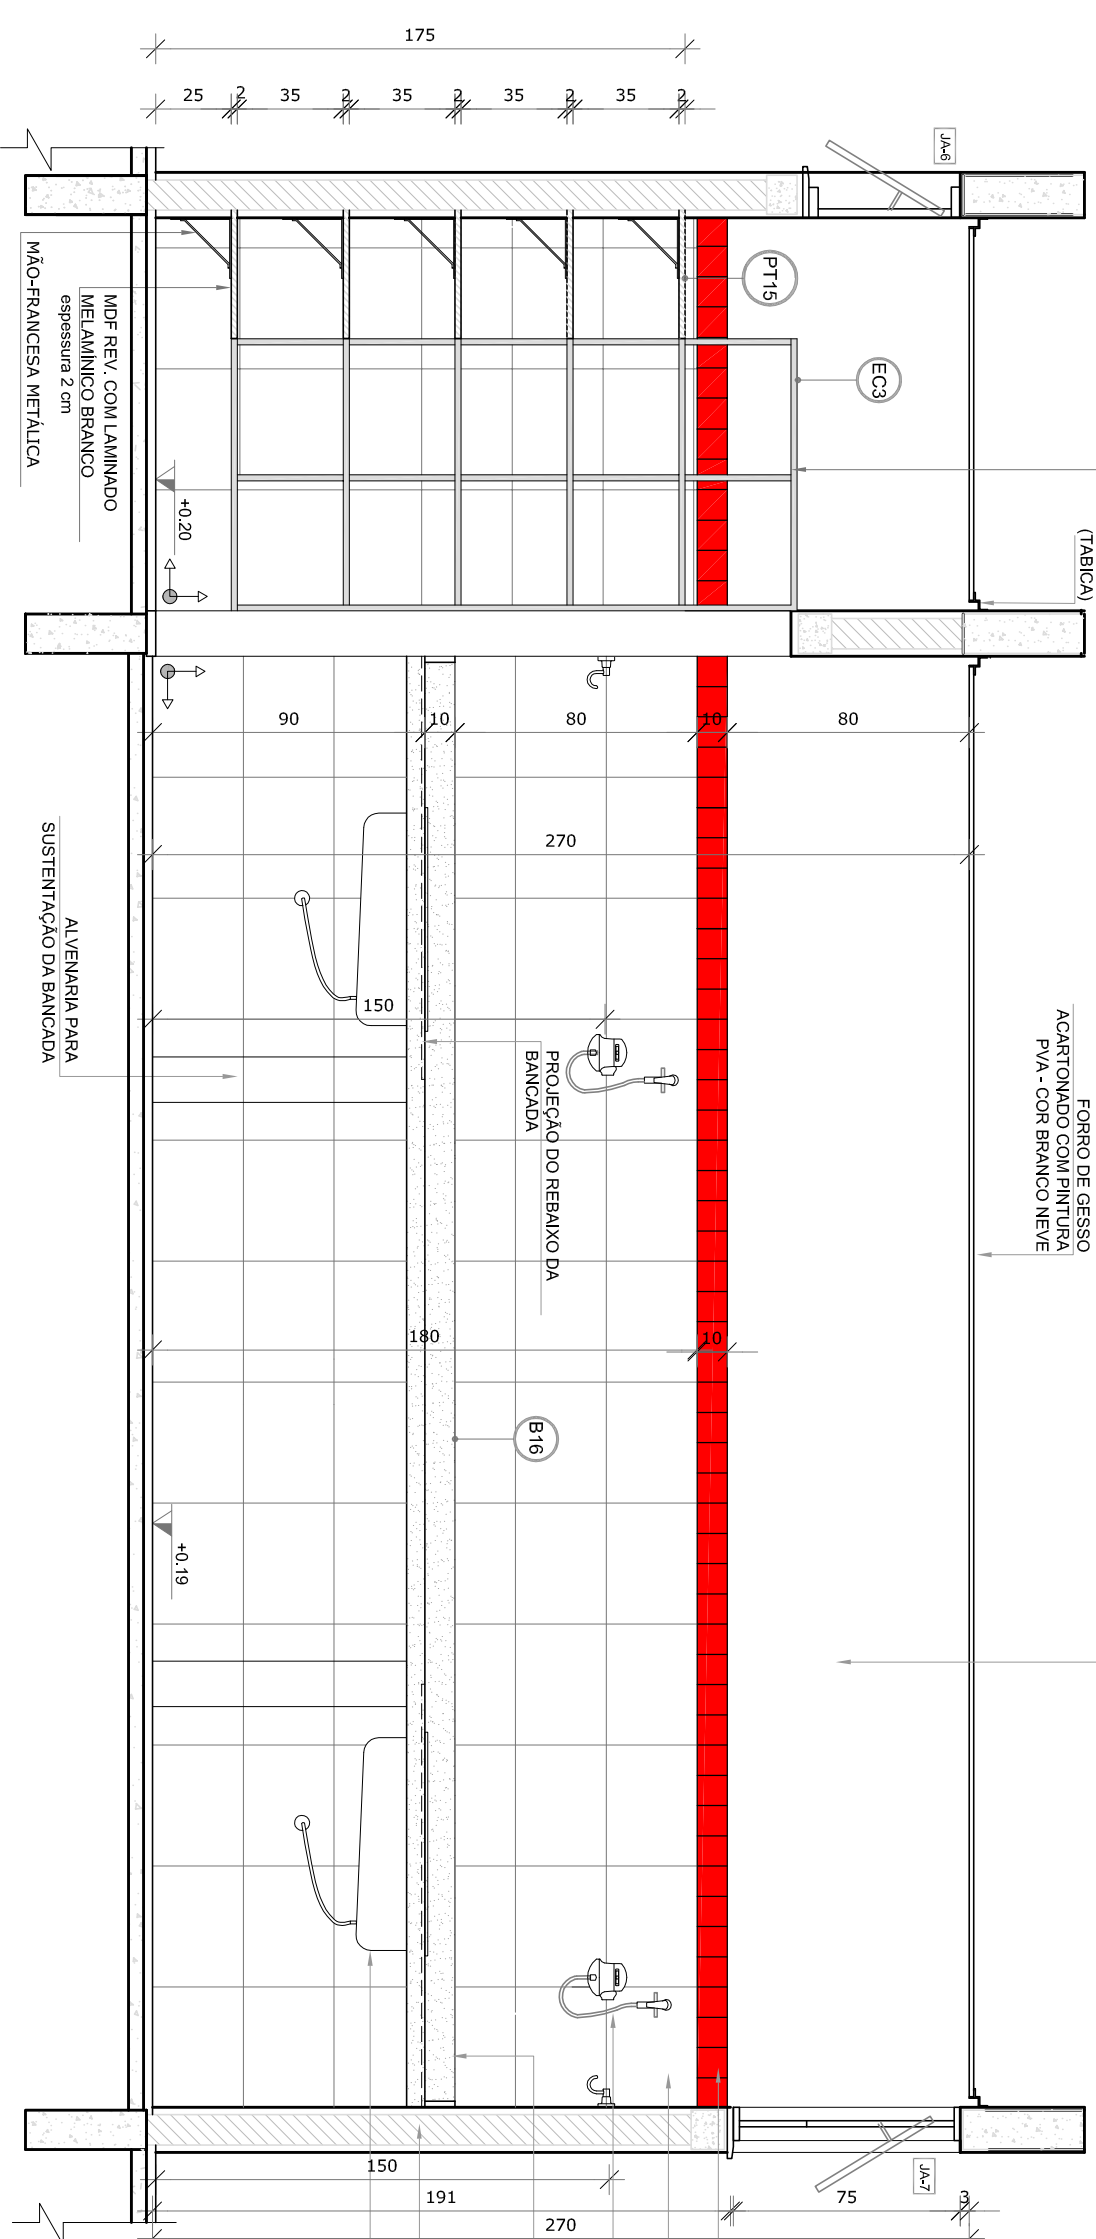
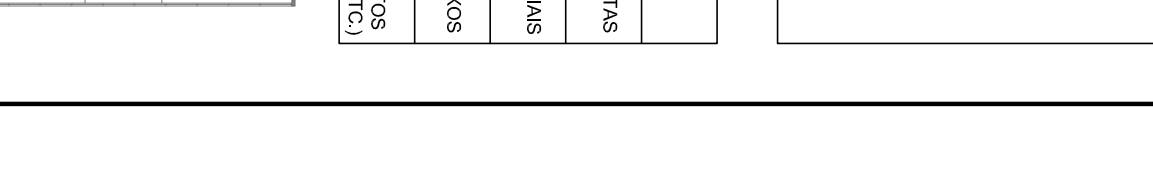
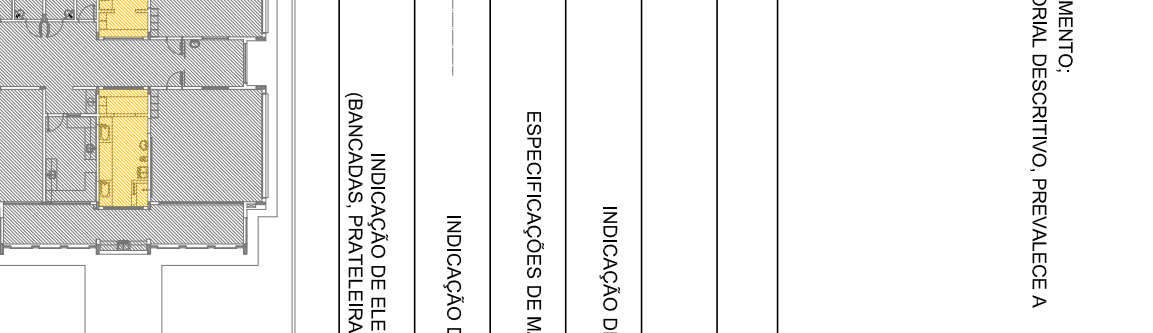
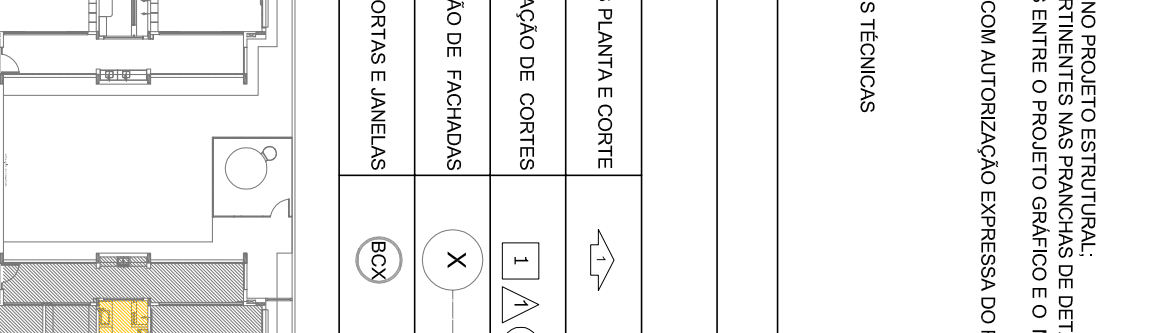
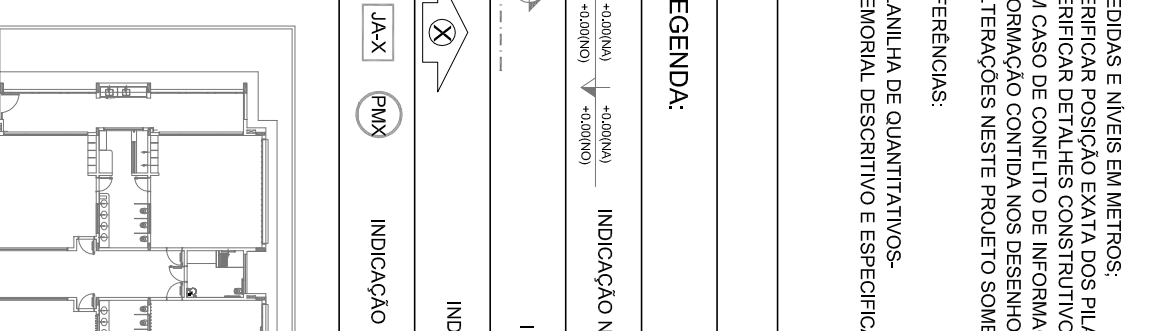
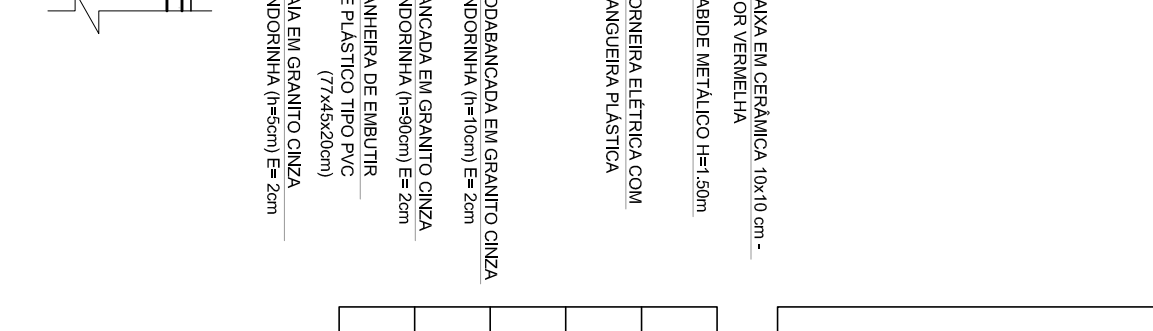
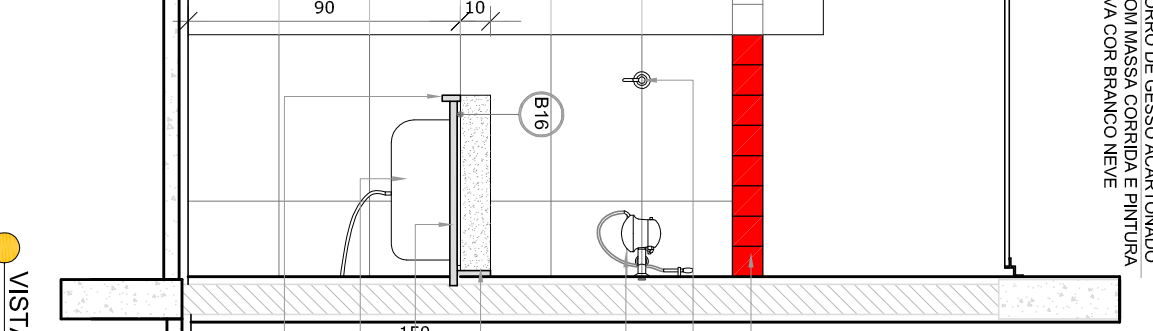
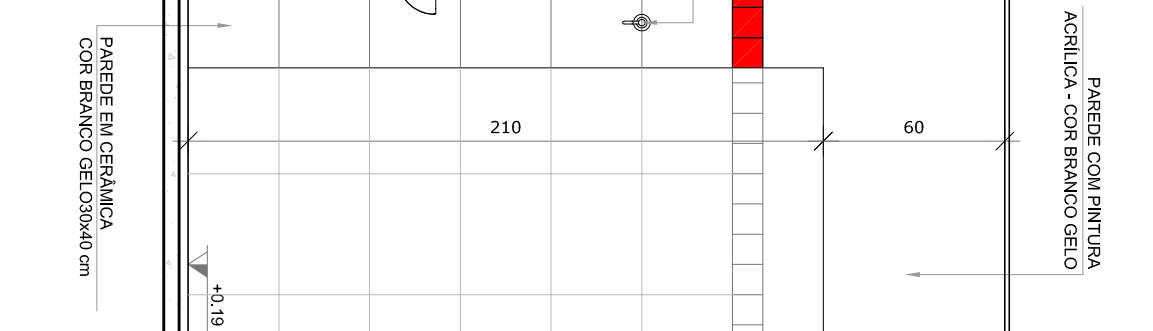
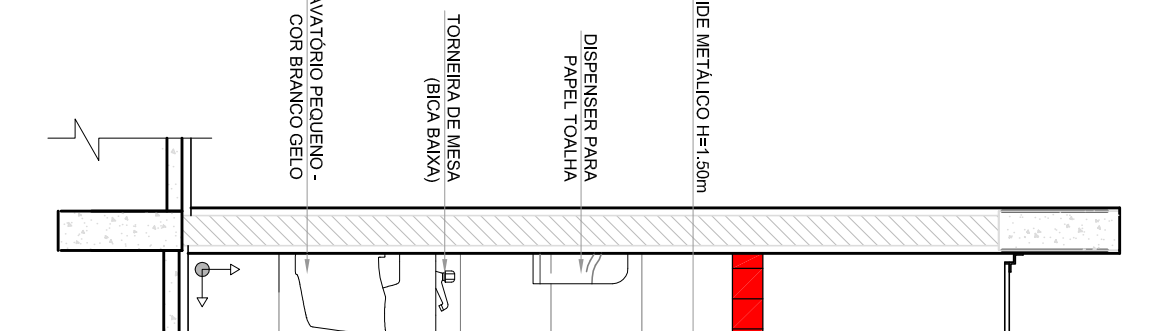
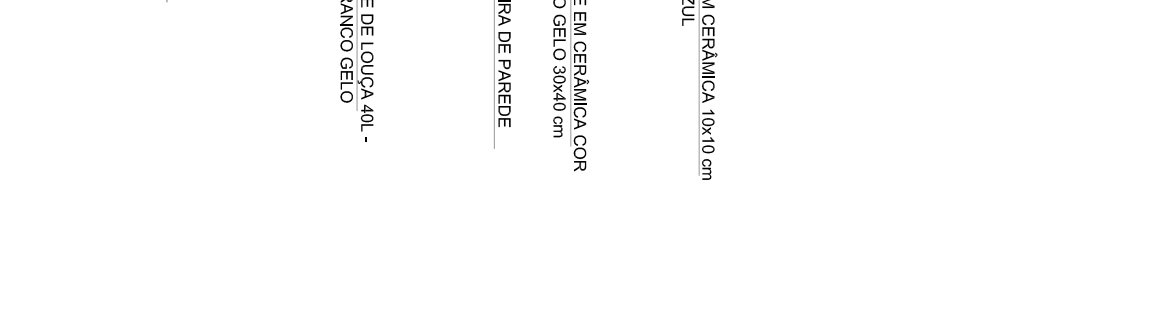
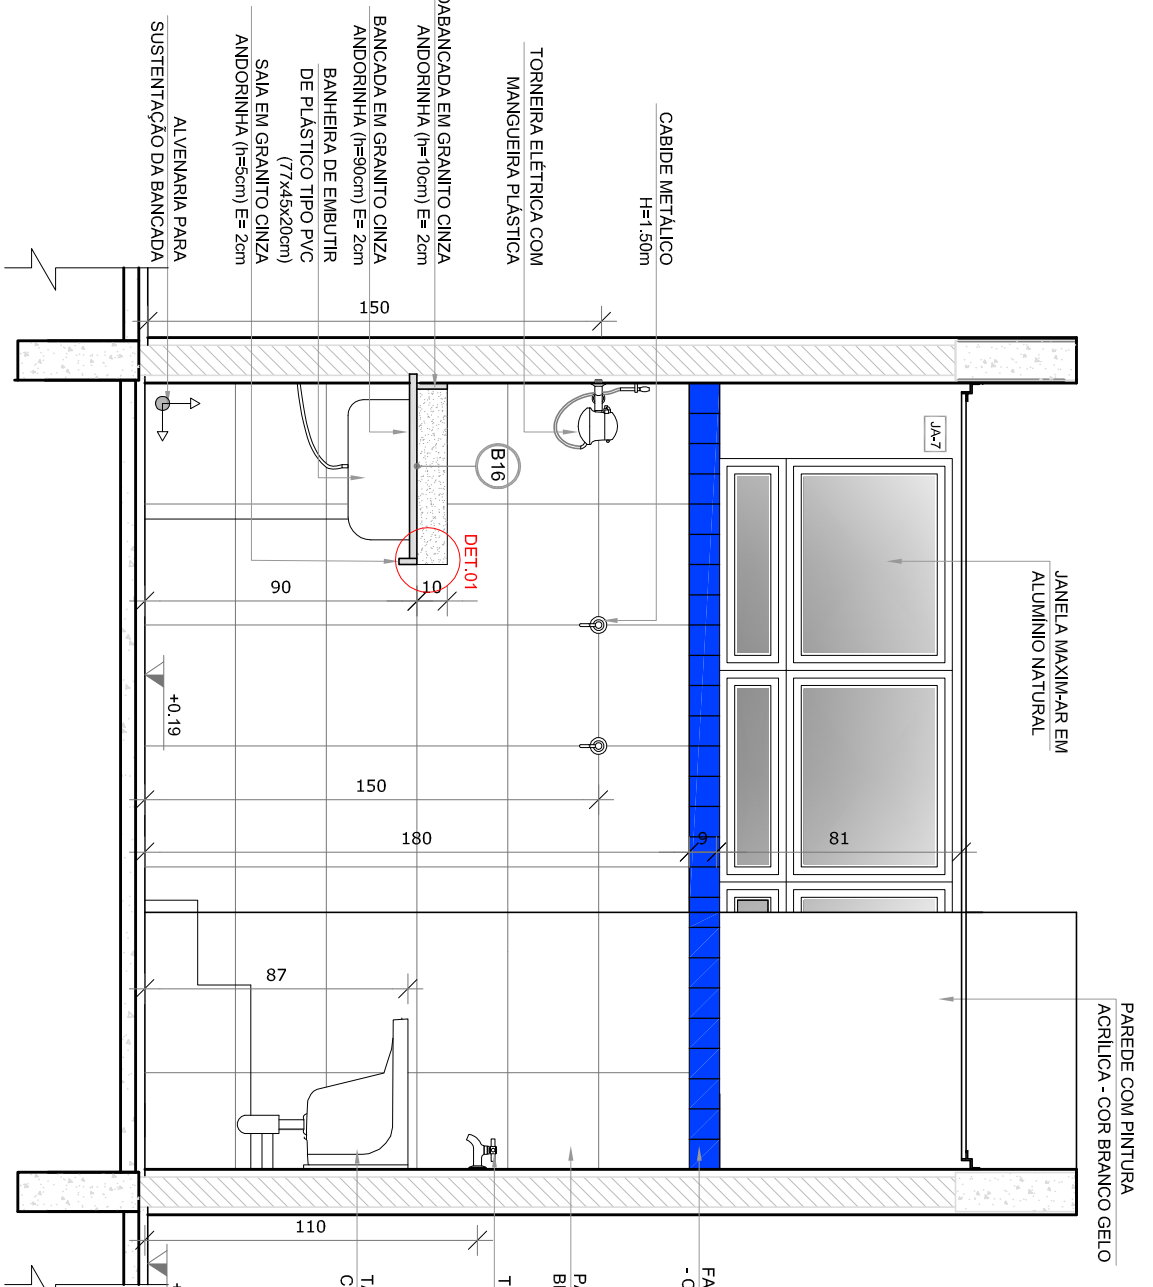
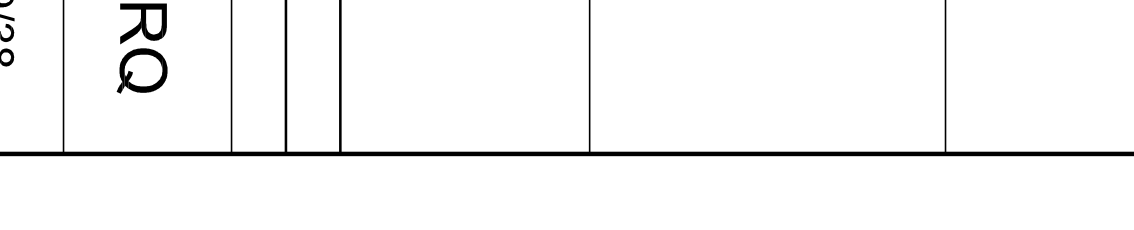
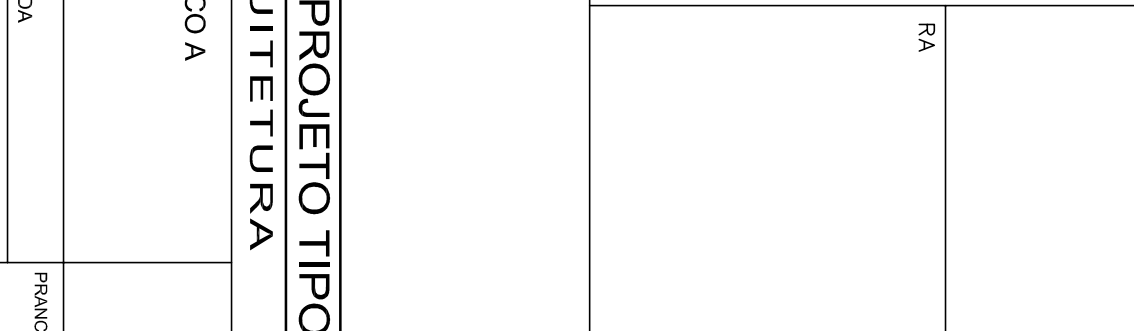
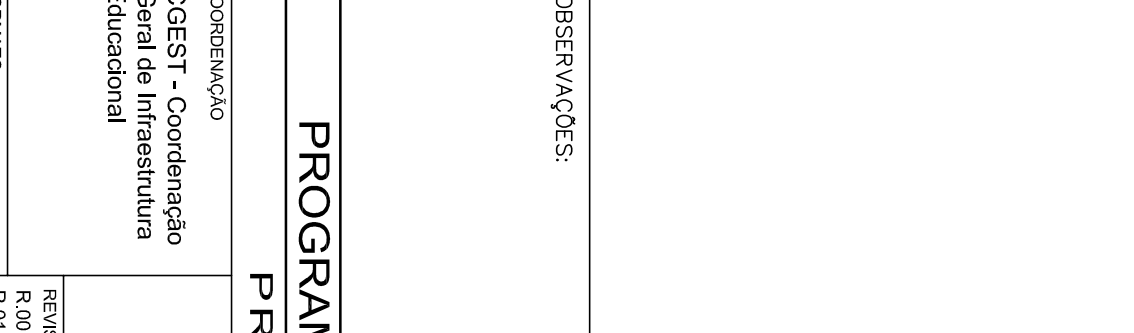
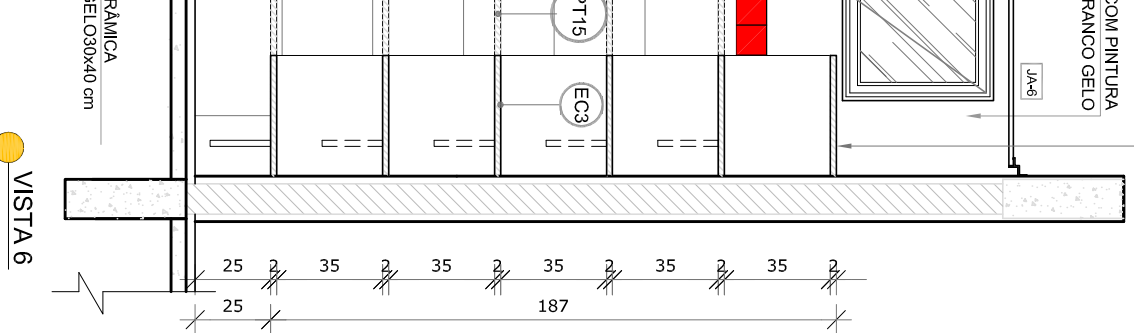
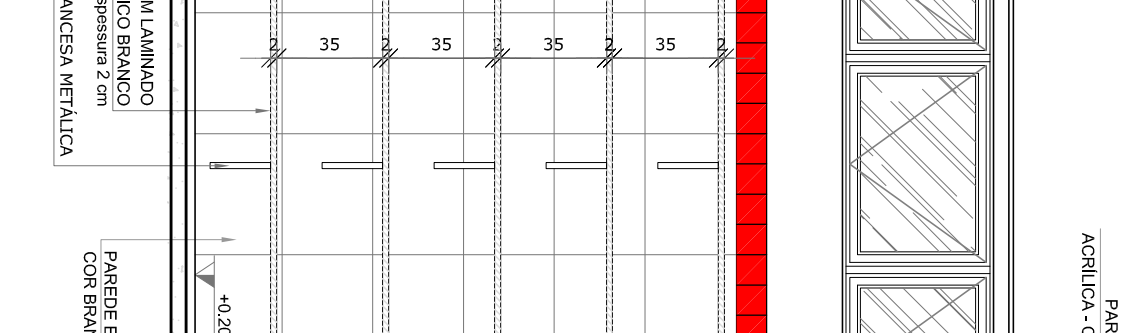
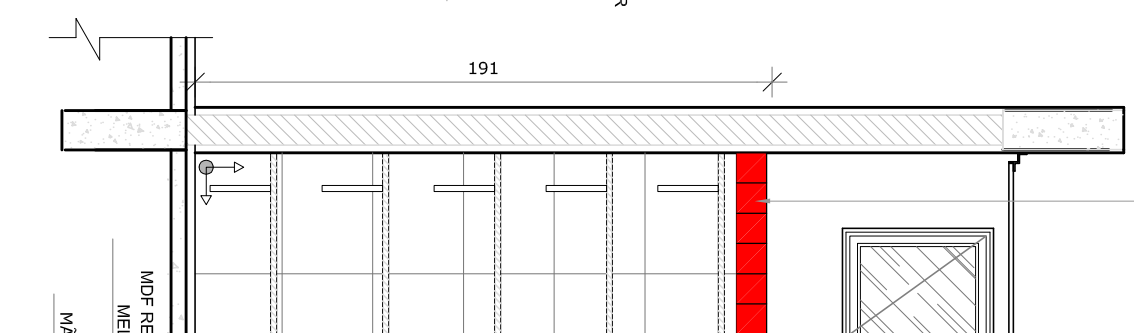
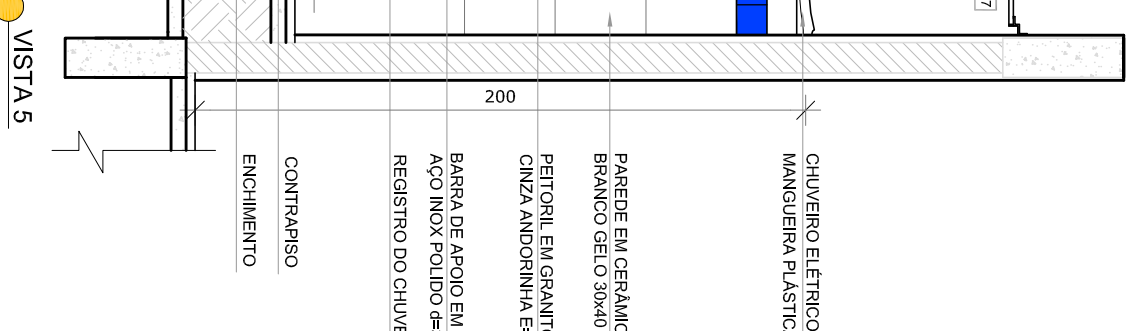
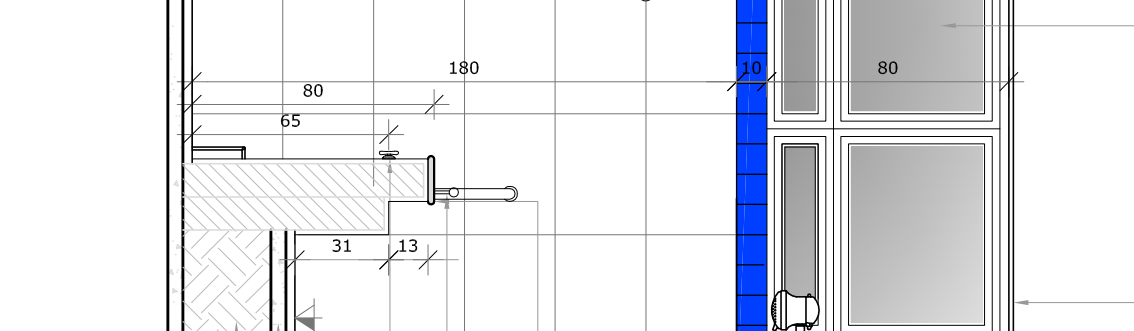
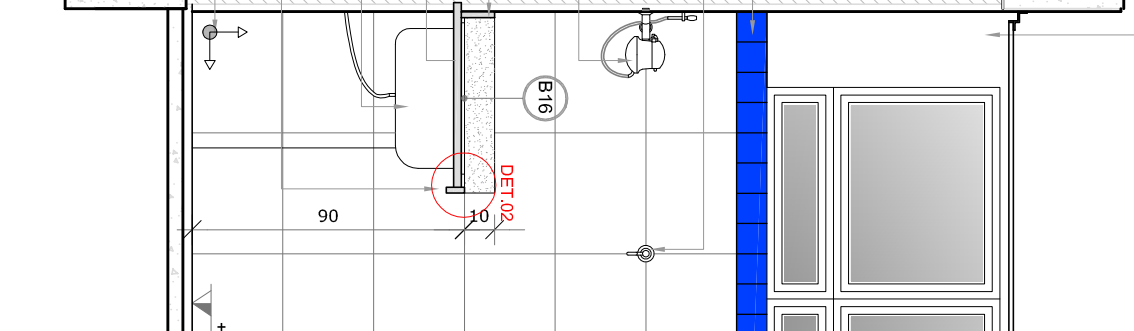
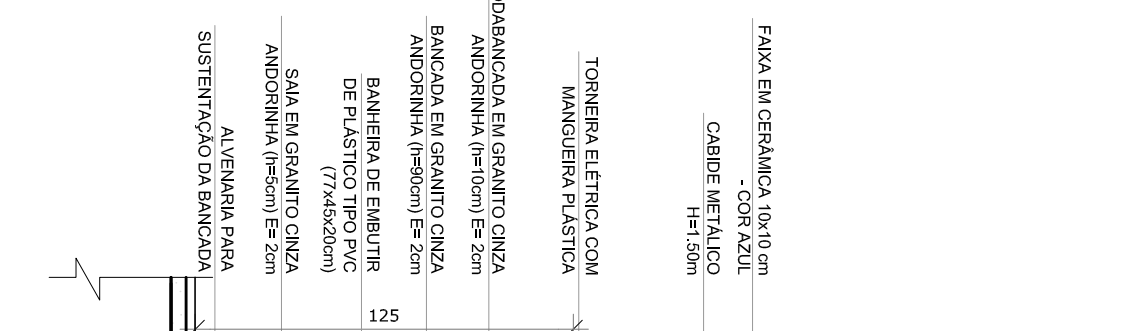
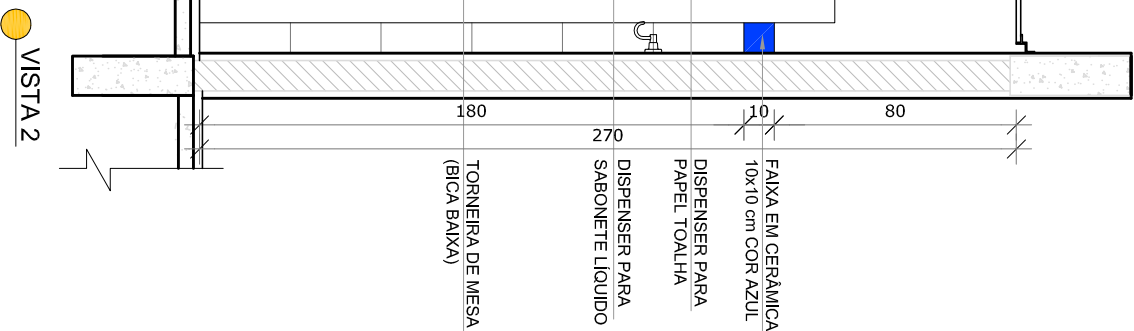
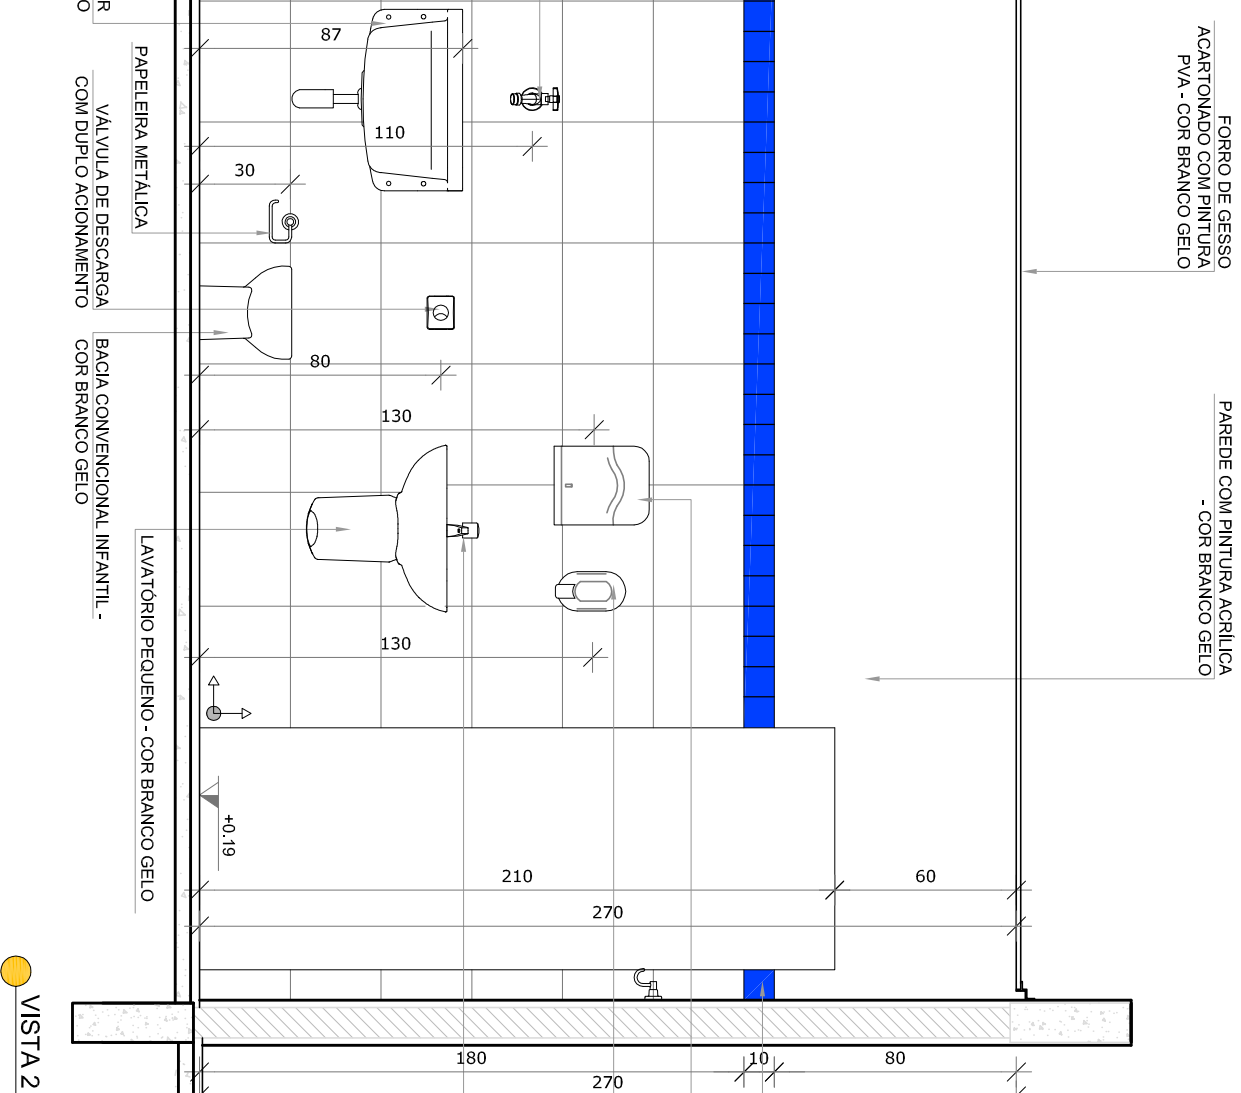


1 FRALDÁRIOS
ESCALA 1/25

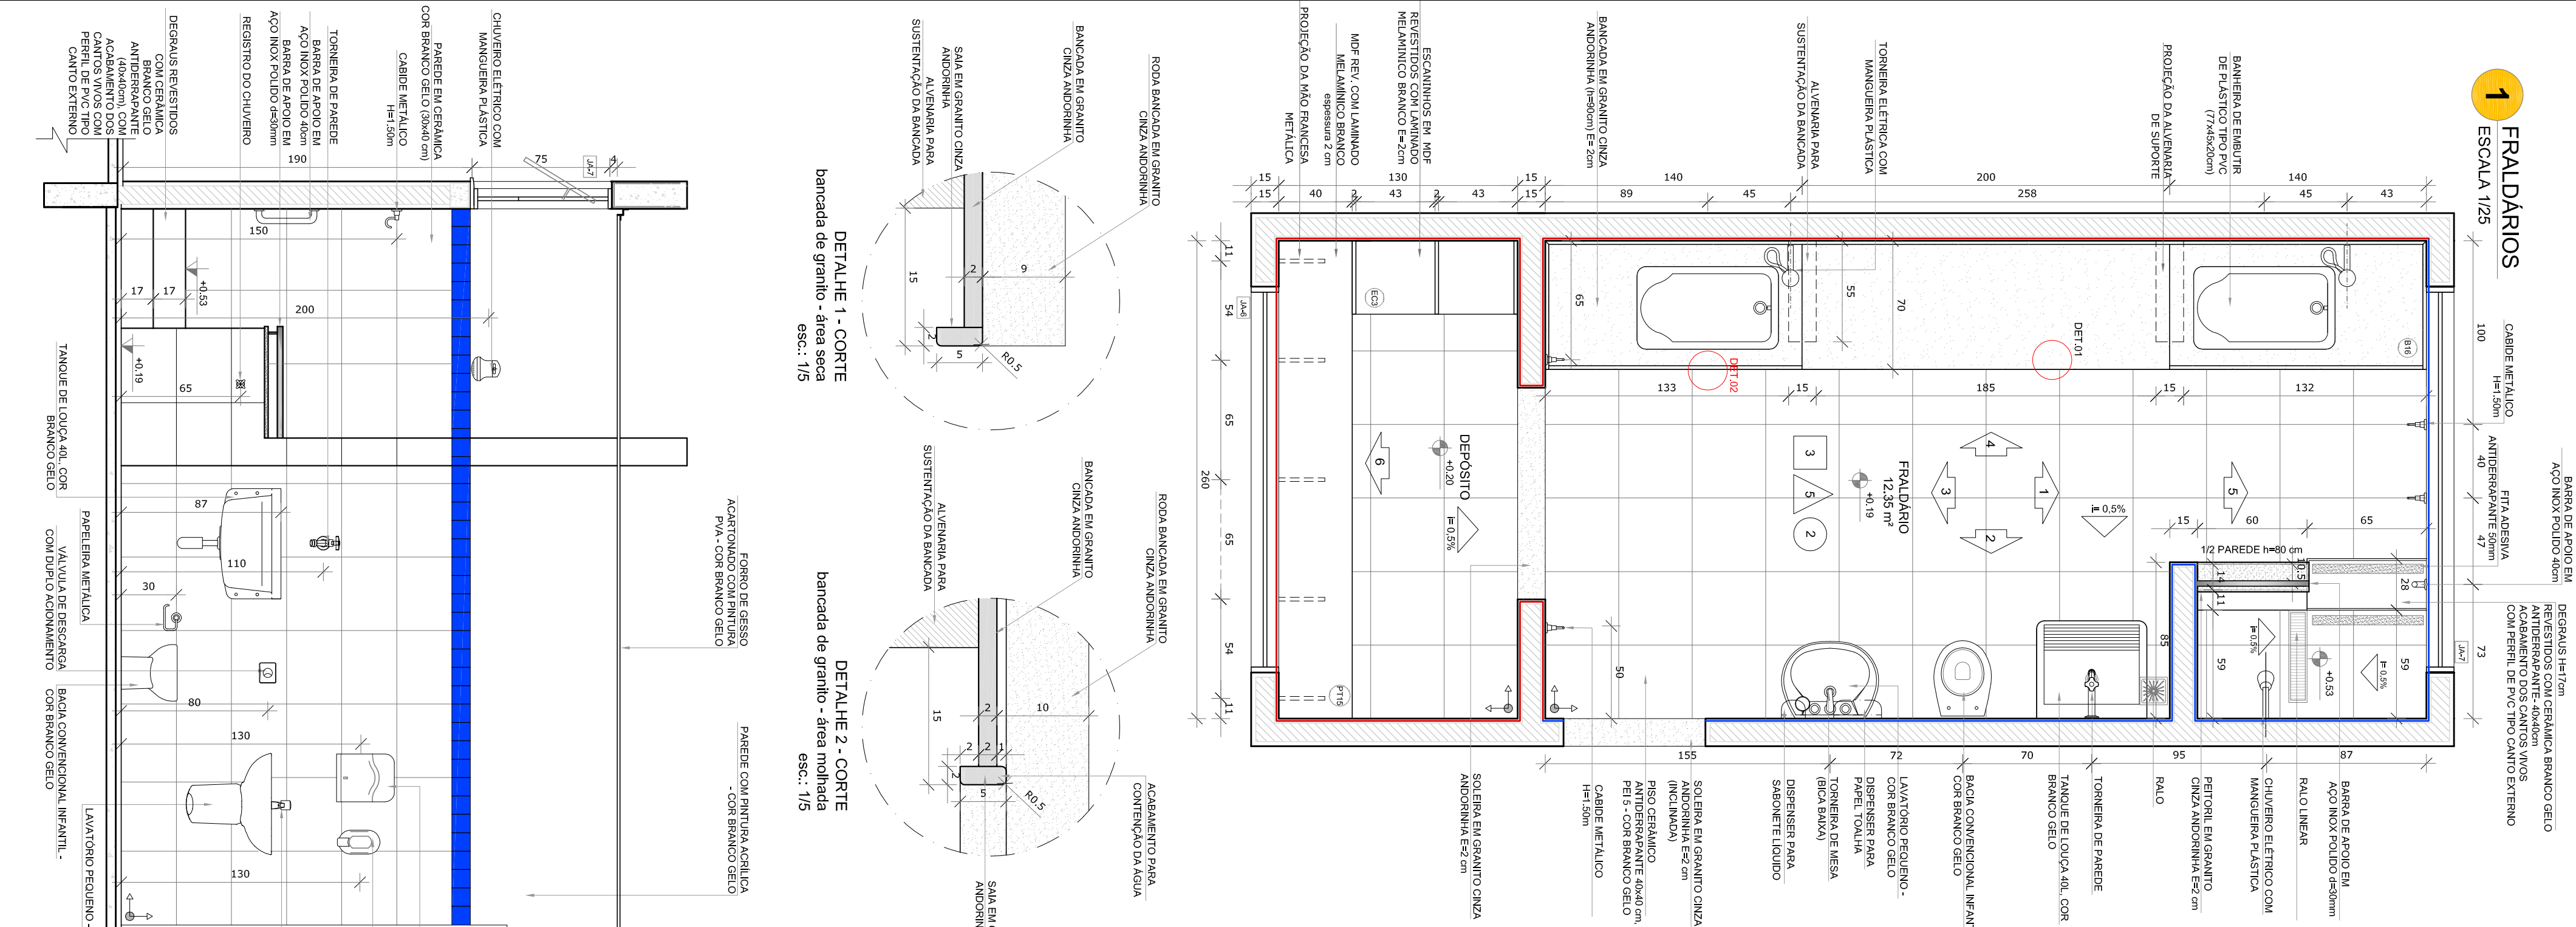

NOTAS

- MEDIDAS E NÍVEIS BÁSICOS:
- REPERICAR POSIÇÃO EXATAS DOS PLÁSTES NO PROJETO ESTRUTURAL.
- REPERICAR A POSIÇÃO EXATAS DOS PLÁSTES NO PROJETO DE ESTABELECIMENTO.
- EM CASO DE CONFLITO DE INFORMAÇÕES ENTRE O PROJETO GRÁFICO E O MEMORIAL DESCRITIVO, PREVALECE A INFORMAÇÃO CONTIDA NOS DESENHOS.
- ALTERAÇÕES NESTE PROJETO SOMENTE COM AUTORIZAÇÃO EXPRESSA DO PDDE

REFERÊNCIAS:

- PLANILHA DE QUANTITATIVOS.
- MEMORIAL DESCRITIVO E ESPECIFICAÇÕES TÉCNICAS

LEGENDA:	
	INDICACIÓN NIVEL PLANTA E CORTE
	INDICACIÓN DE CORTES
	INDICACIÓN DE FACHADAS
	INDICACIÓN DE PUERTAS Y VENTANAS
	INDICACIÓN DE ELEMENTOS (BANDAS, FRONTALES E ETC.)
	INDICACIÓN DE EJES
	INDICACIÓN DE VISTAS
	ESPECIFICACIONES DE MATERIALES

PROJETO PADRÃO - FENDE	
PROPRIETÁRIO: _____	
ENDEREÇO: _____	
MUNICÍPIO – UF: _____	
PROPRIETÁRIO _____	
RESP. TÉCNICO _____	CHTA
AUTOR DO PROJETO _____	CAU

[illegible]

COORDENAÇÃO		PROJETO DE ARQUITETURA	
COEST - Conteúdo Geral de Infraestrutura Educacional		AMPLIAÇÃO DO BLOCO A	
FÓRMATO		FALDARIO	
REVISÃO		ESQUA	
REVISÃO		INDICADA	
R.01		DATA EMISSÃO	
R.02		JANEIRO/2017	
A1 (B4/H54)		PRONCIA	
		19/38	



MUNICIPIO SÃO JOSE DO VALE DO RIO PRETO

RUA PROFESSORA MARIA EMÍLIA ESTEVES, Nº 691 - CENTRO

SJVRP/RJ - CEP: 25780-000

FONE (24) 2224-7404



CÓDIGO DE ACESSO

D95DF5A7F18A4A4993694BB03F4ACFEC

VERIFICAÇÃO DAS ASSINATURAS

Este documento foi assinado digitalmente/eletronicamente pelos seguintes signatários nas datas indicadas

Para verificar a validade das assinaturas acesse o link abaixo

<https://sjvriopreto.flowdocs.com.br/public/assinaturas/D95DF5A7F18A4A4993694BB03F4ACFEC>