




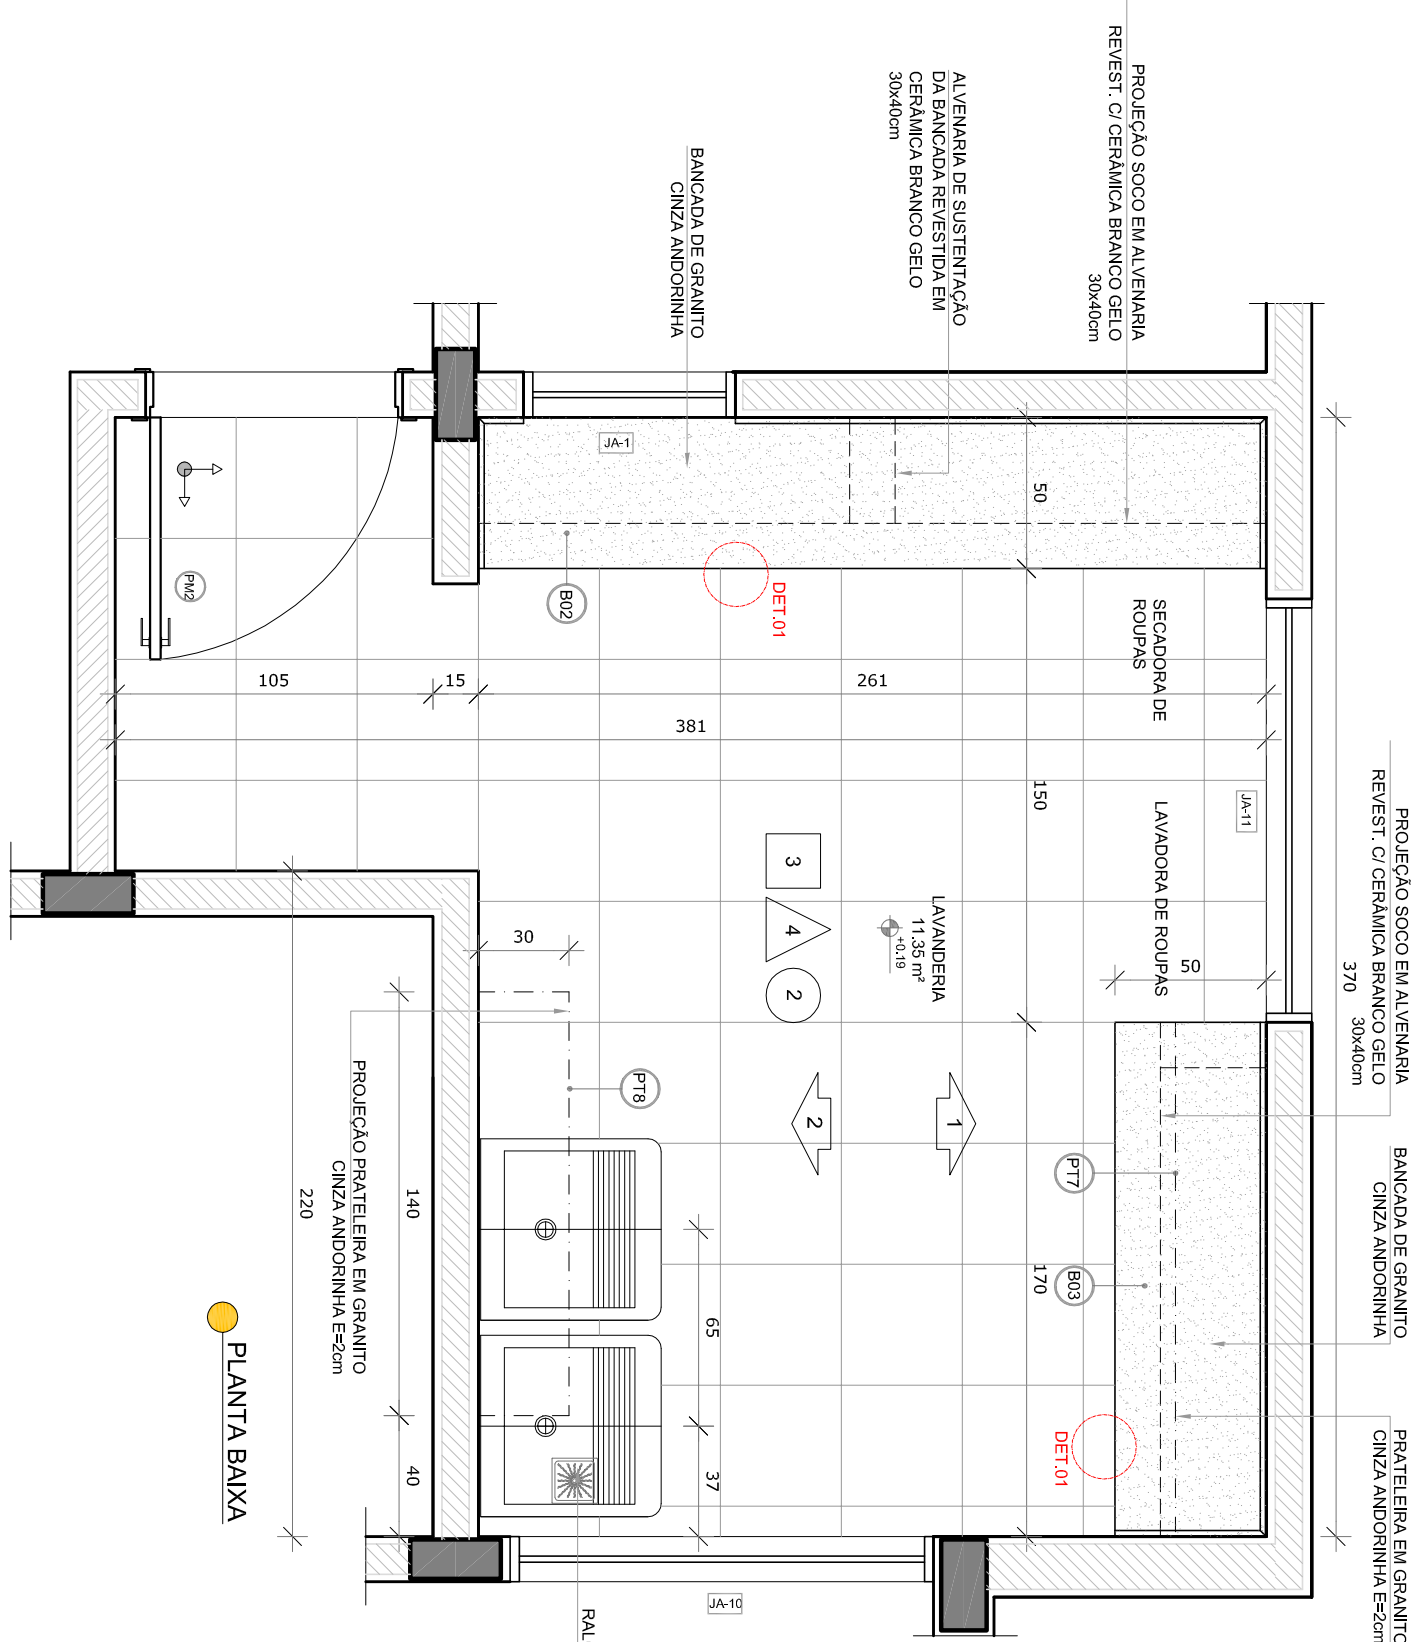

2 VESTIÁRIOS
ESCALA 1/25

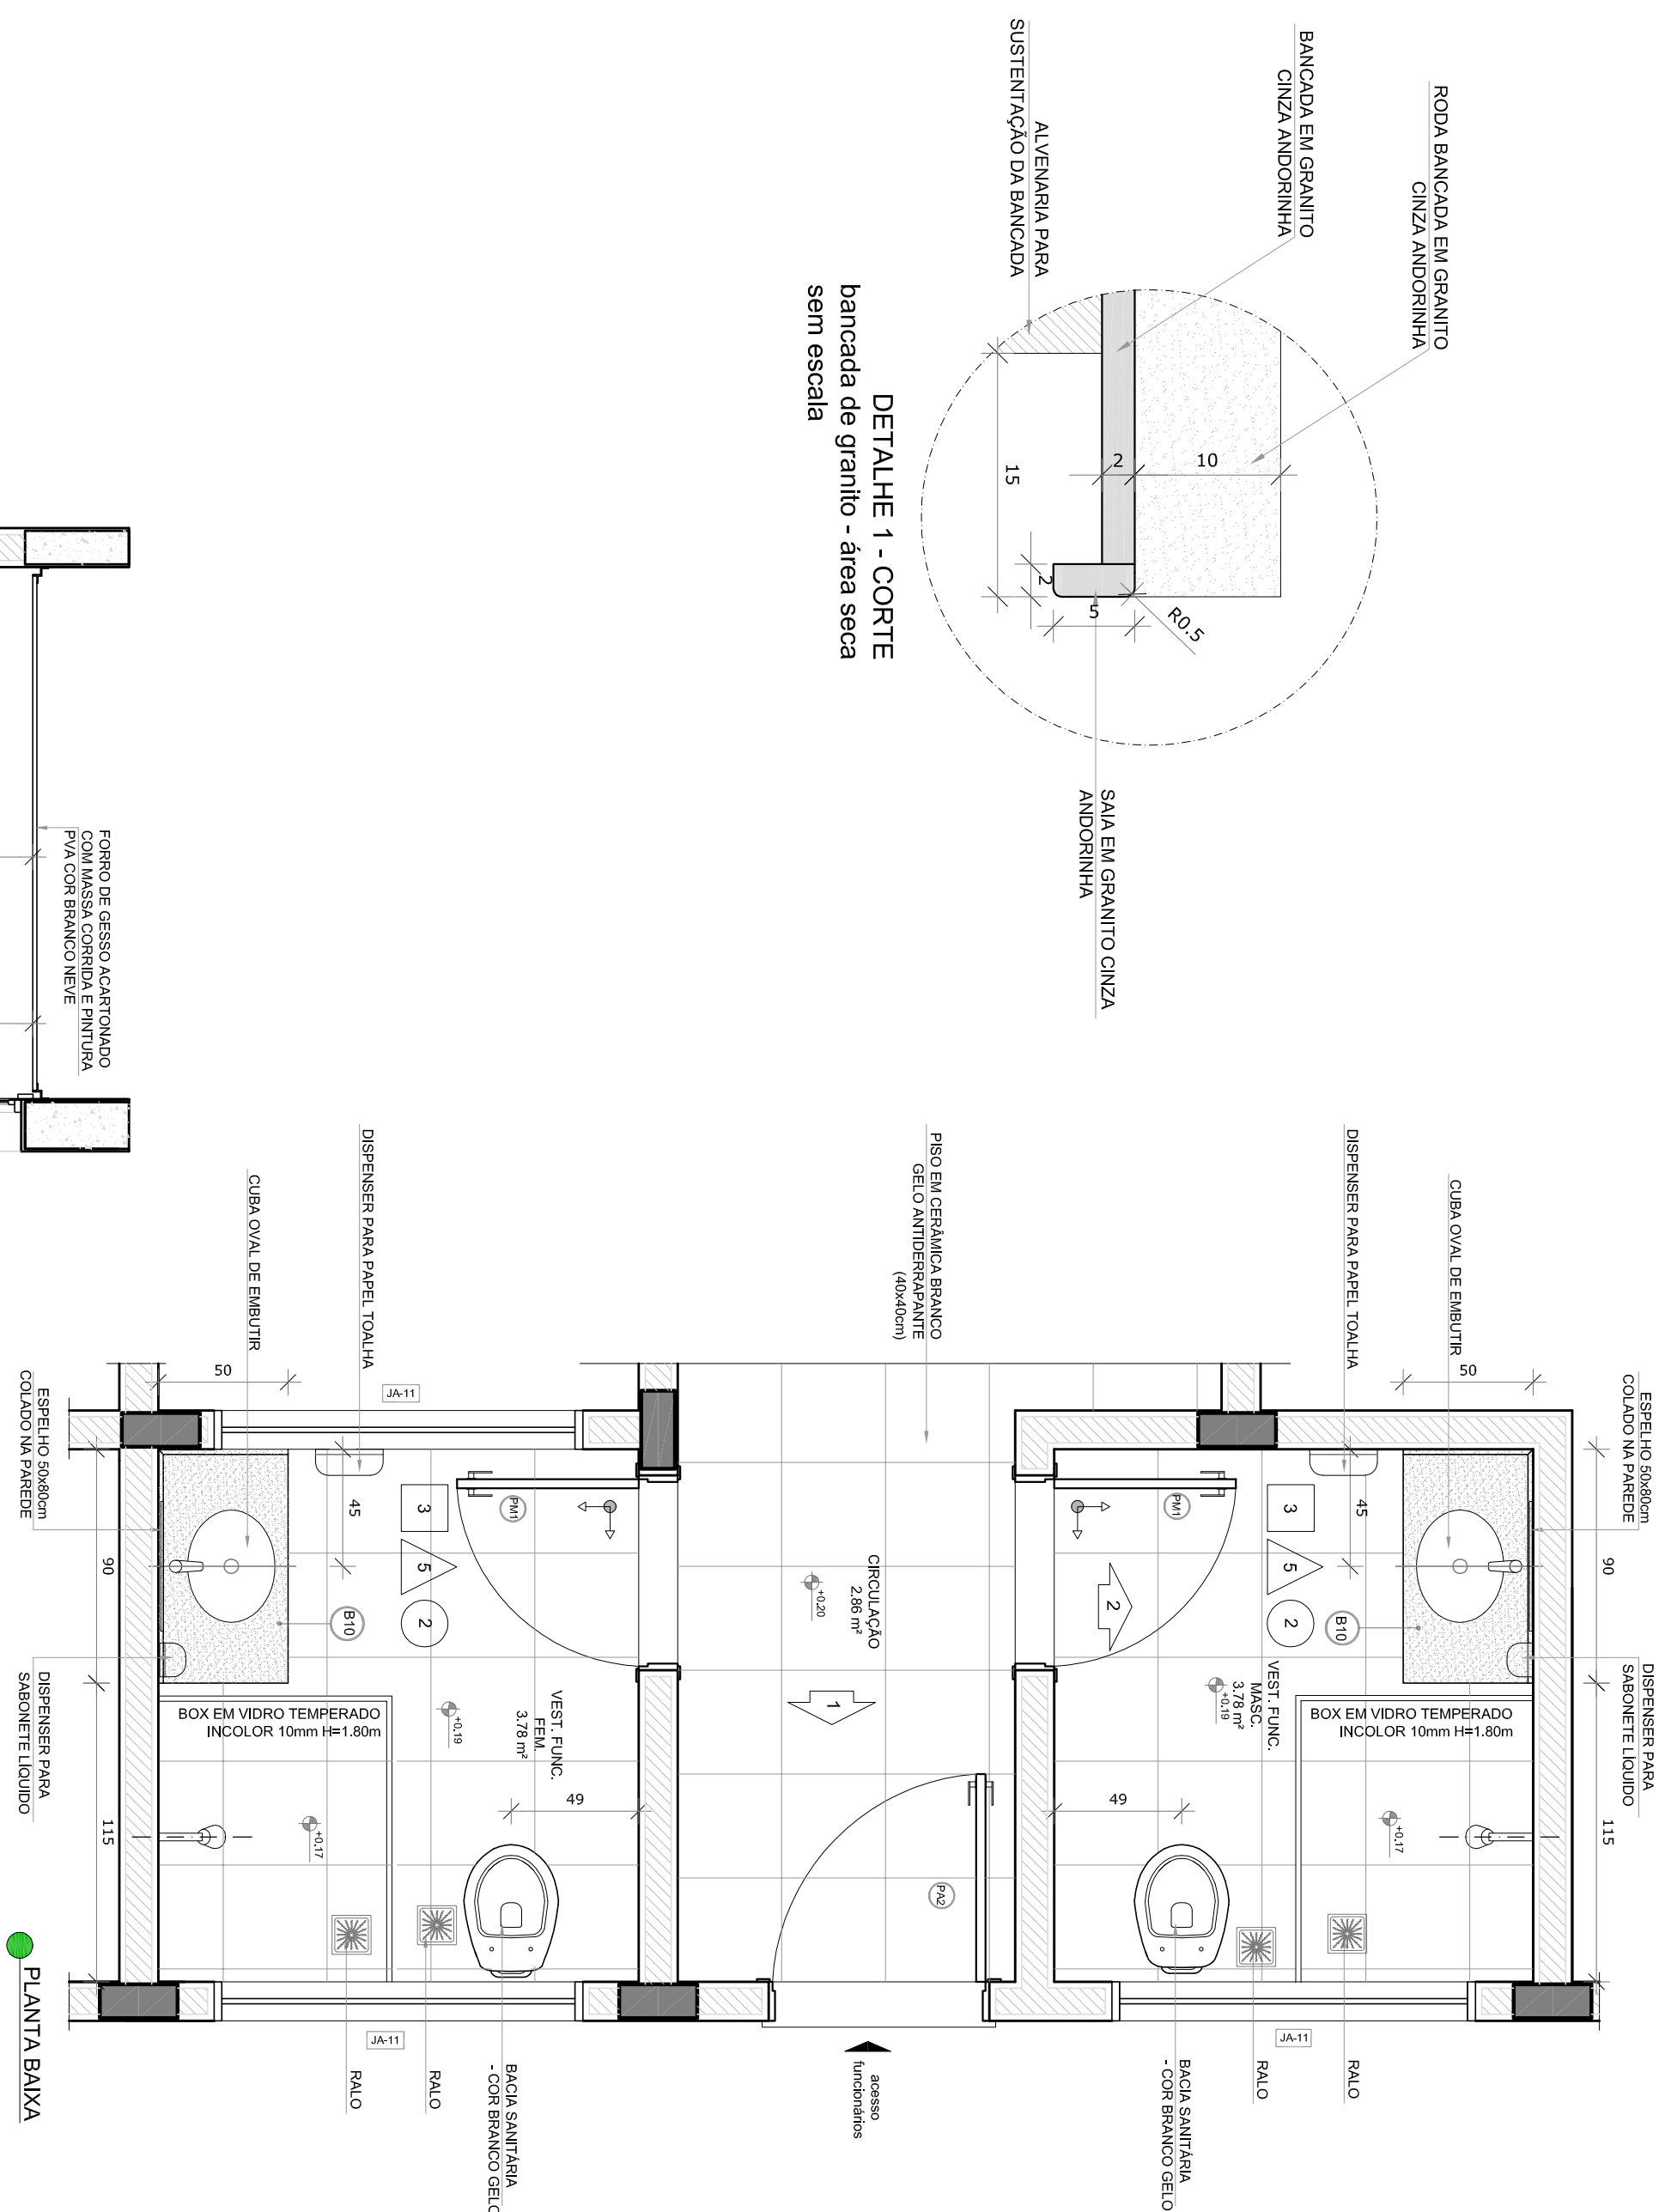

CROQUI DE REFERÊNCIA

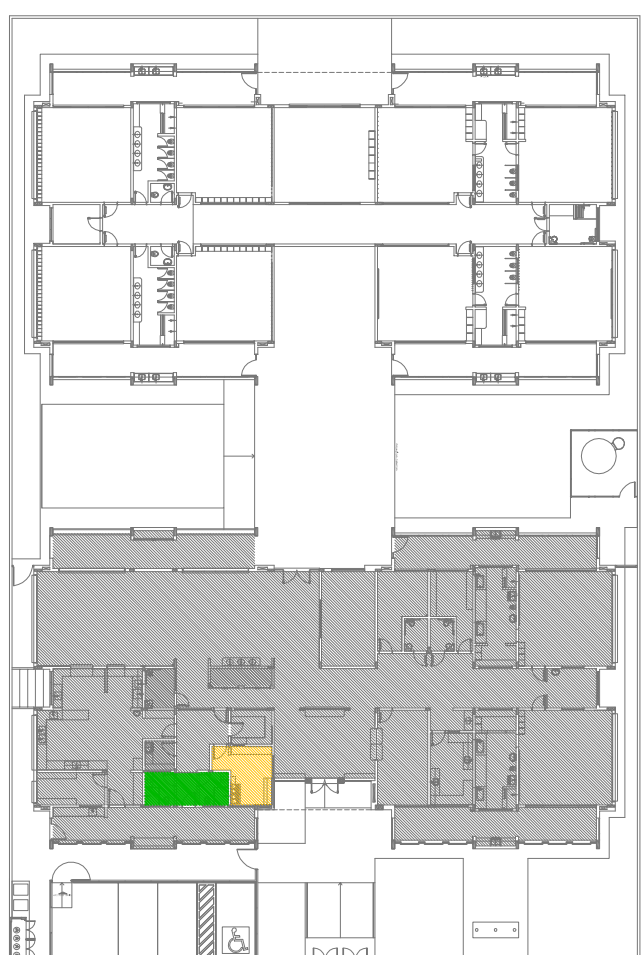

- MEMÓRIA DE QUANTITATIVOS.
- PLANTUA DE QUANTITATIVOS.
- PLANTUA DE QUANTITATIVOS E ESPECIFICAÇÕES TÉCNICAS

LEGENDA:	

Nº	DATA	DESCRIÇÃO


		Ministério da Educação
PROJETO PADRÃO - FNDDE		
PROPRIETÁRIO: _____		
ENDEREÇO: _____		
MUNICÍPIO – UF: _____		

PROPRIETÁRIO _____		
RESP. TÉCNICO _____ CREA _____		

AUTOR DO PROJETO _____ CNU _____		

DUFFO	CREA	RA

OBSERVAÇÕES:					
PROGRAMA PROINFÂNCIA - PROJETO TIPO 1					
PROJETO DE ARQUITETURA					
CODIFICAÇÃO CGEST - Condensação Geral da Infraestrutura Educatória	AMPLIÇÃO BLOCO A LAVANDERIA E VESTIÁRIOS				ARQ
FORMATO A1(84x594)	REGRAS R-00 R-01 R-02	ESCALA INDICADA DATA ELABORAÇÃO JAN/FEV/2017	FRANCA 27/38		



MUNICIPIO SÃO JOSE DO VALE DO RIO PRETO

RUA PROFESSORA MARIA EMÍLIA ESTEVES, Nº 691 - CENTRO

SJVRP/RJ - CEP: 25780-000

FONE (24) 2224-7404



CÓDIGO DE ACESSO

282838D0B68F4A7D8EAFCE4572DED00F

VERIFICAÇÃO DAS ASSINATURAS

Este documento foi assinado digitalmente/eletronicamente pelos seguintes signatários nas datas indicadas

Para verificar a validade das assinaturas acesse o link abaixo

<https://sjvriopreto.flowdocs.com.br/public/assinaturas/282838D0B68F4A7D8EAFCE4572DED00F>