

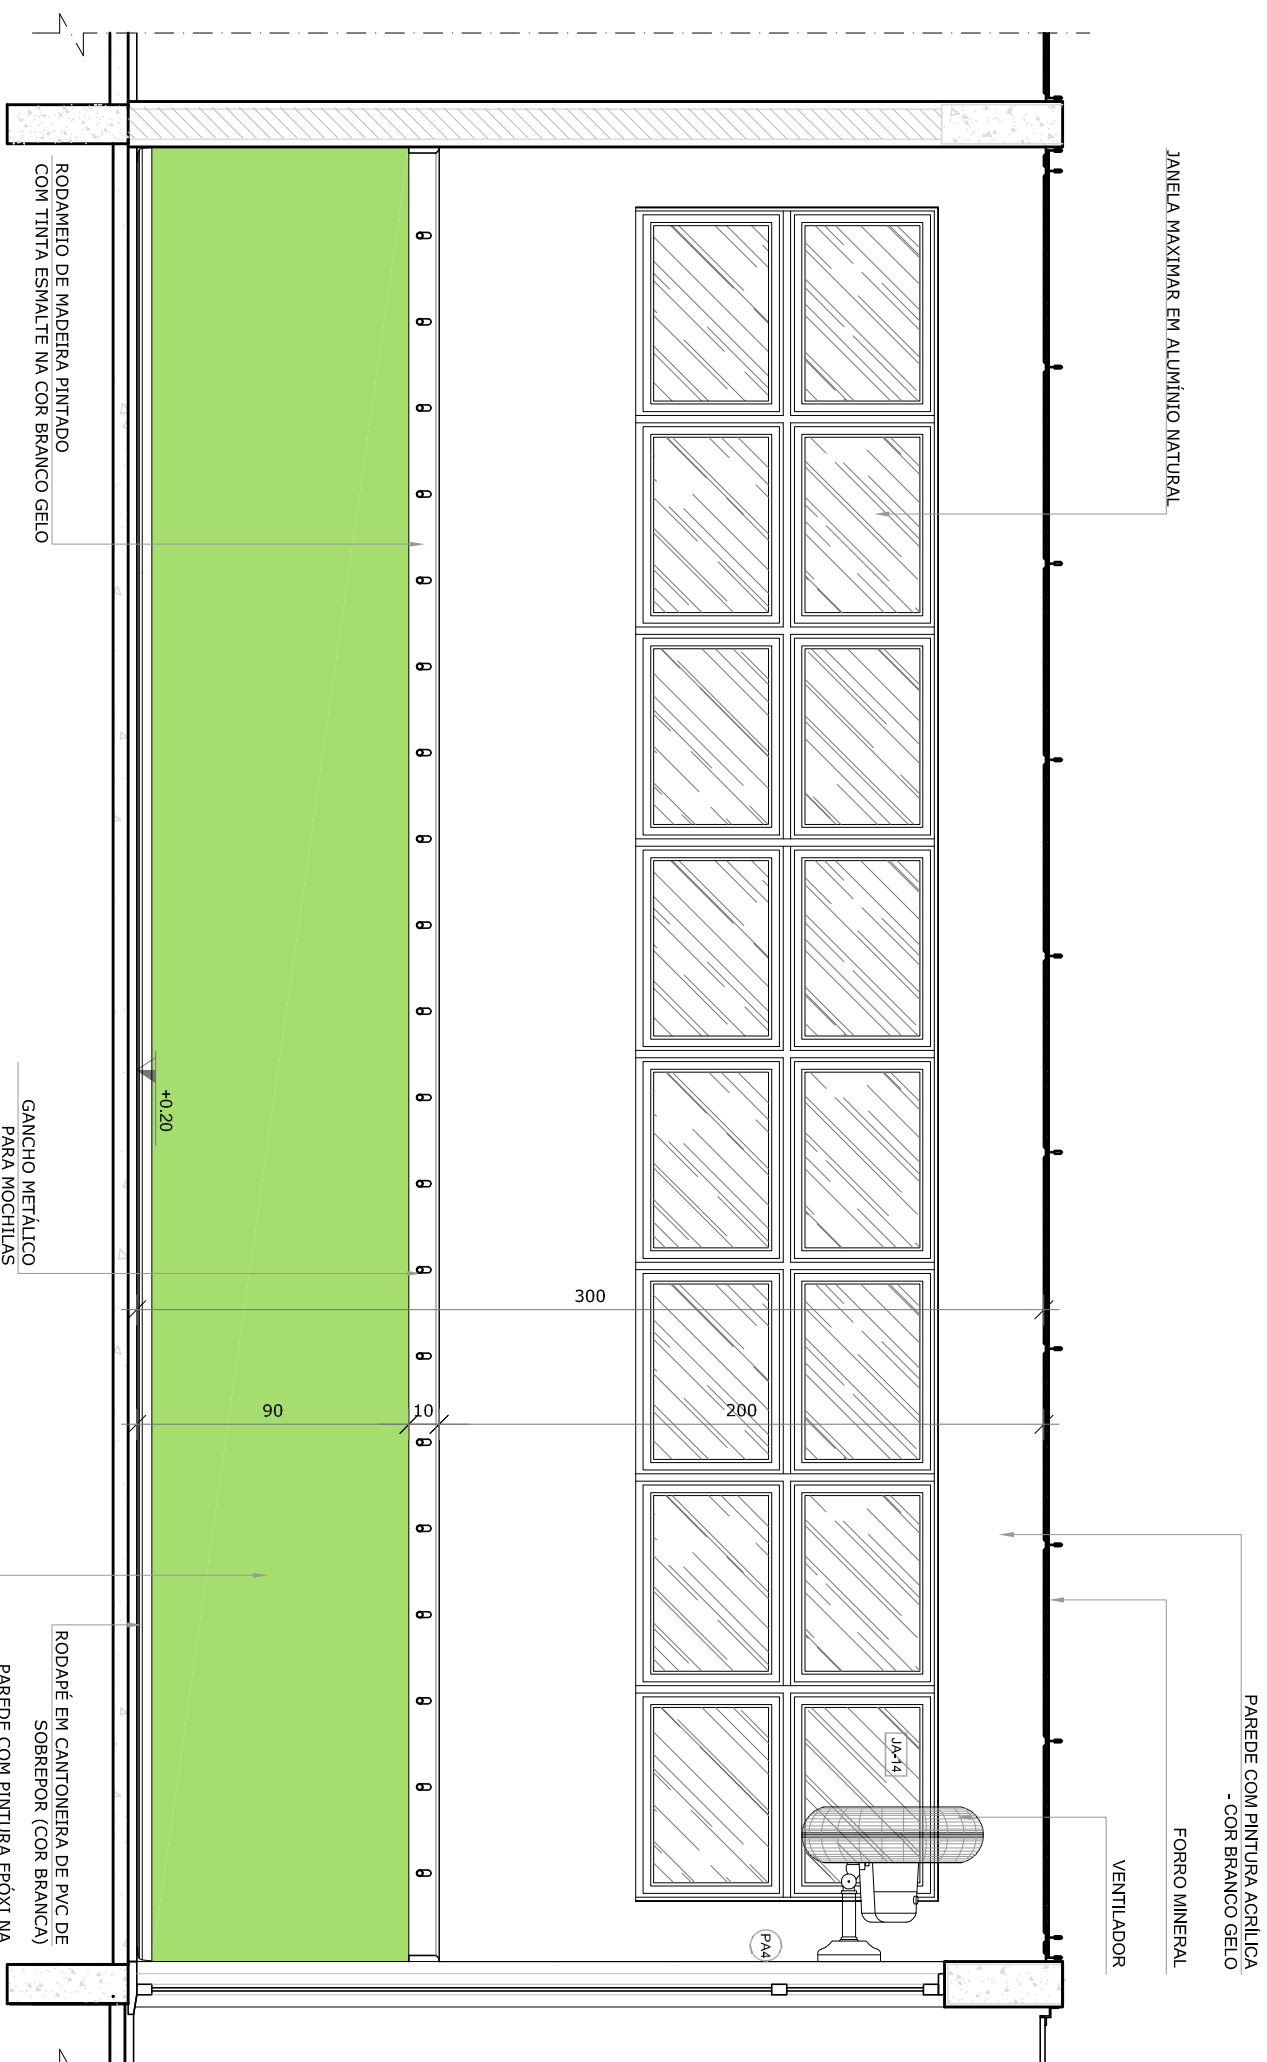
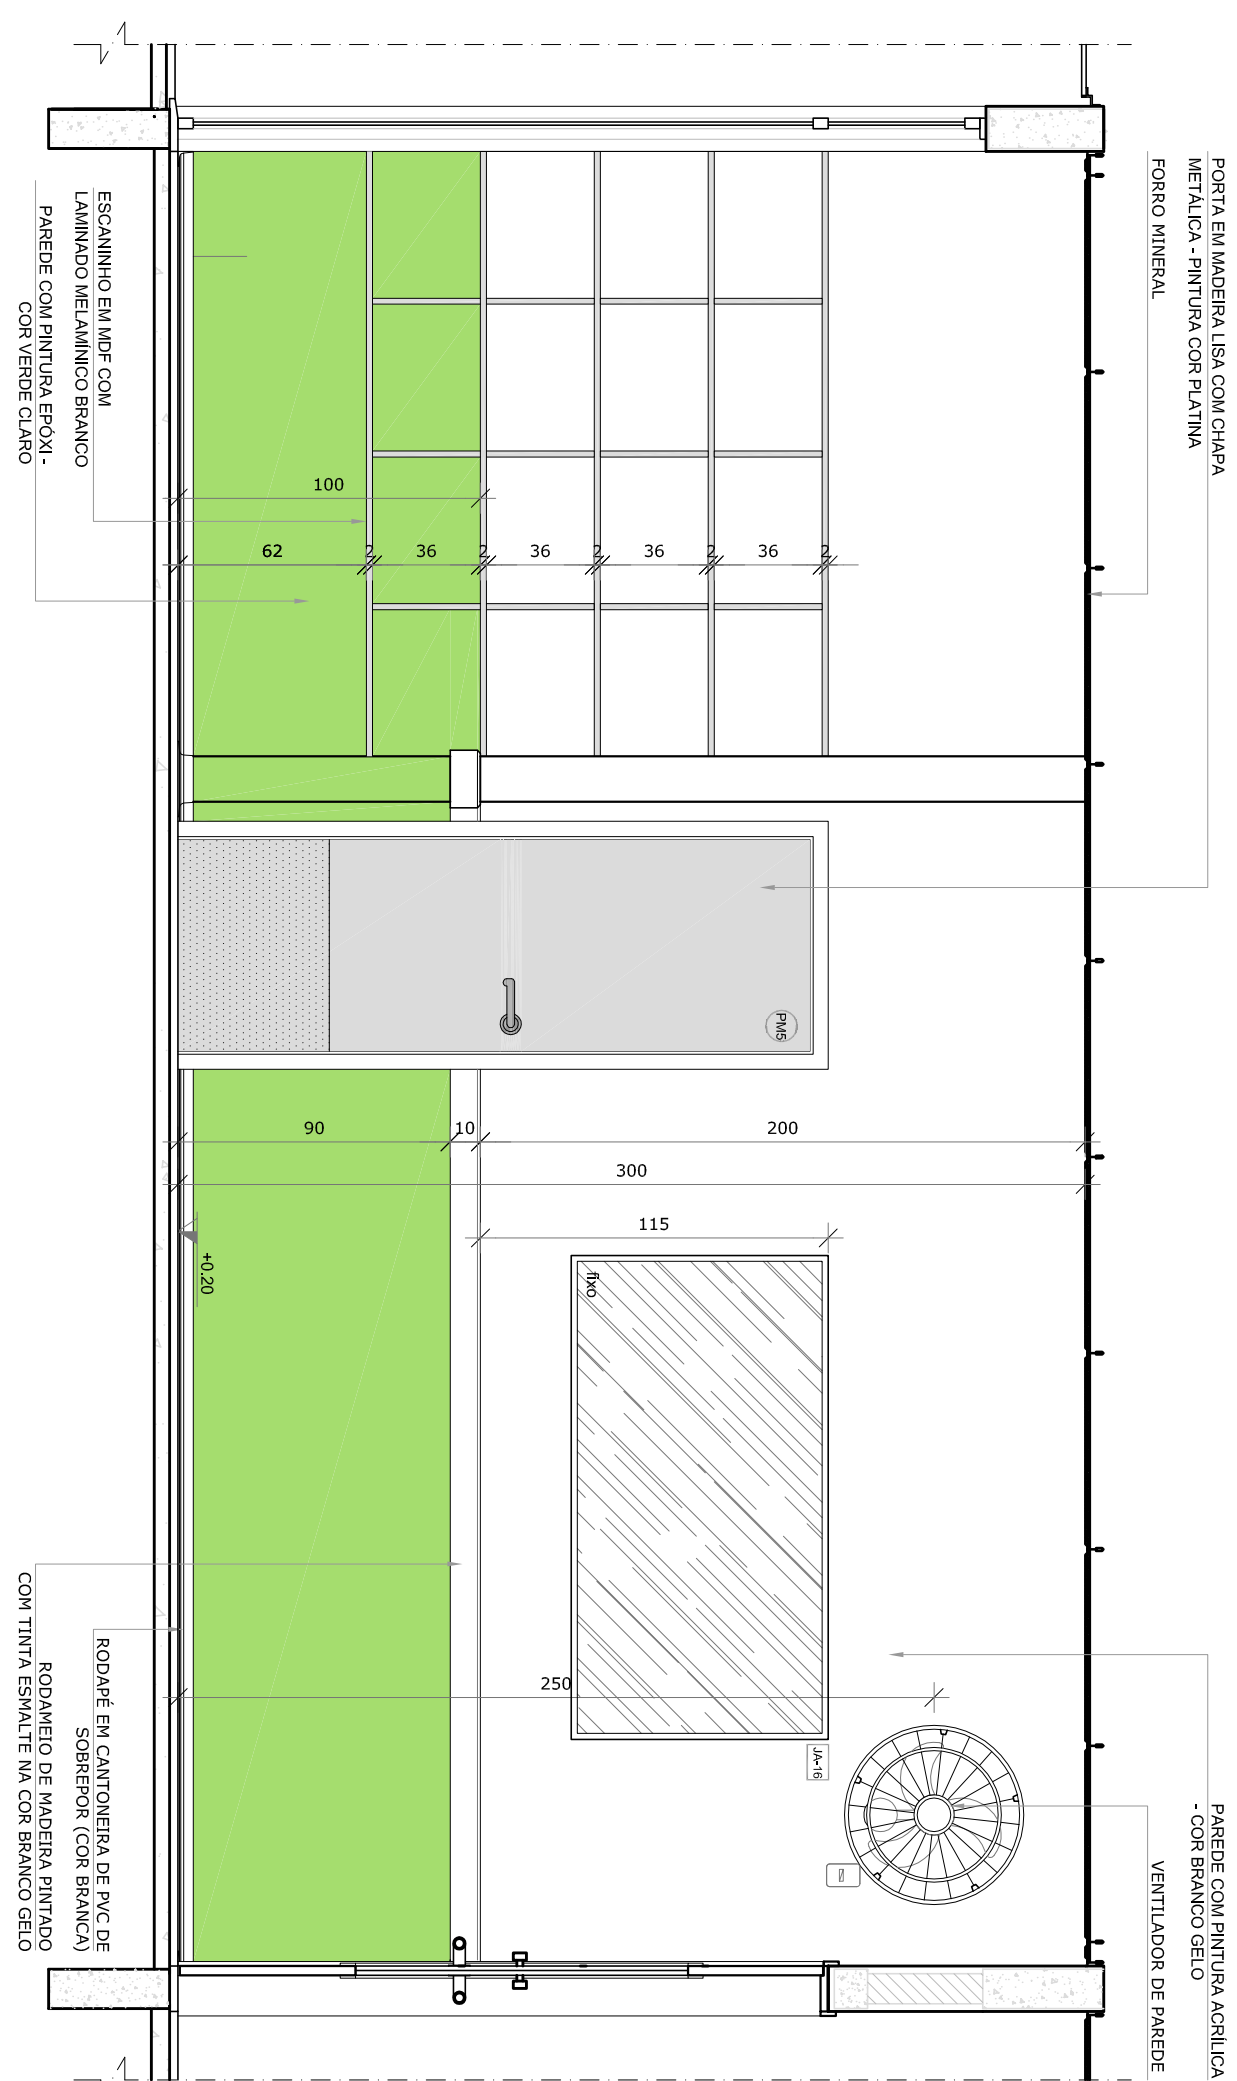
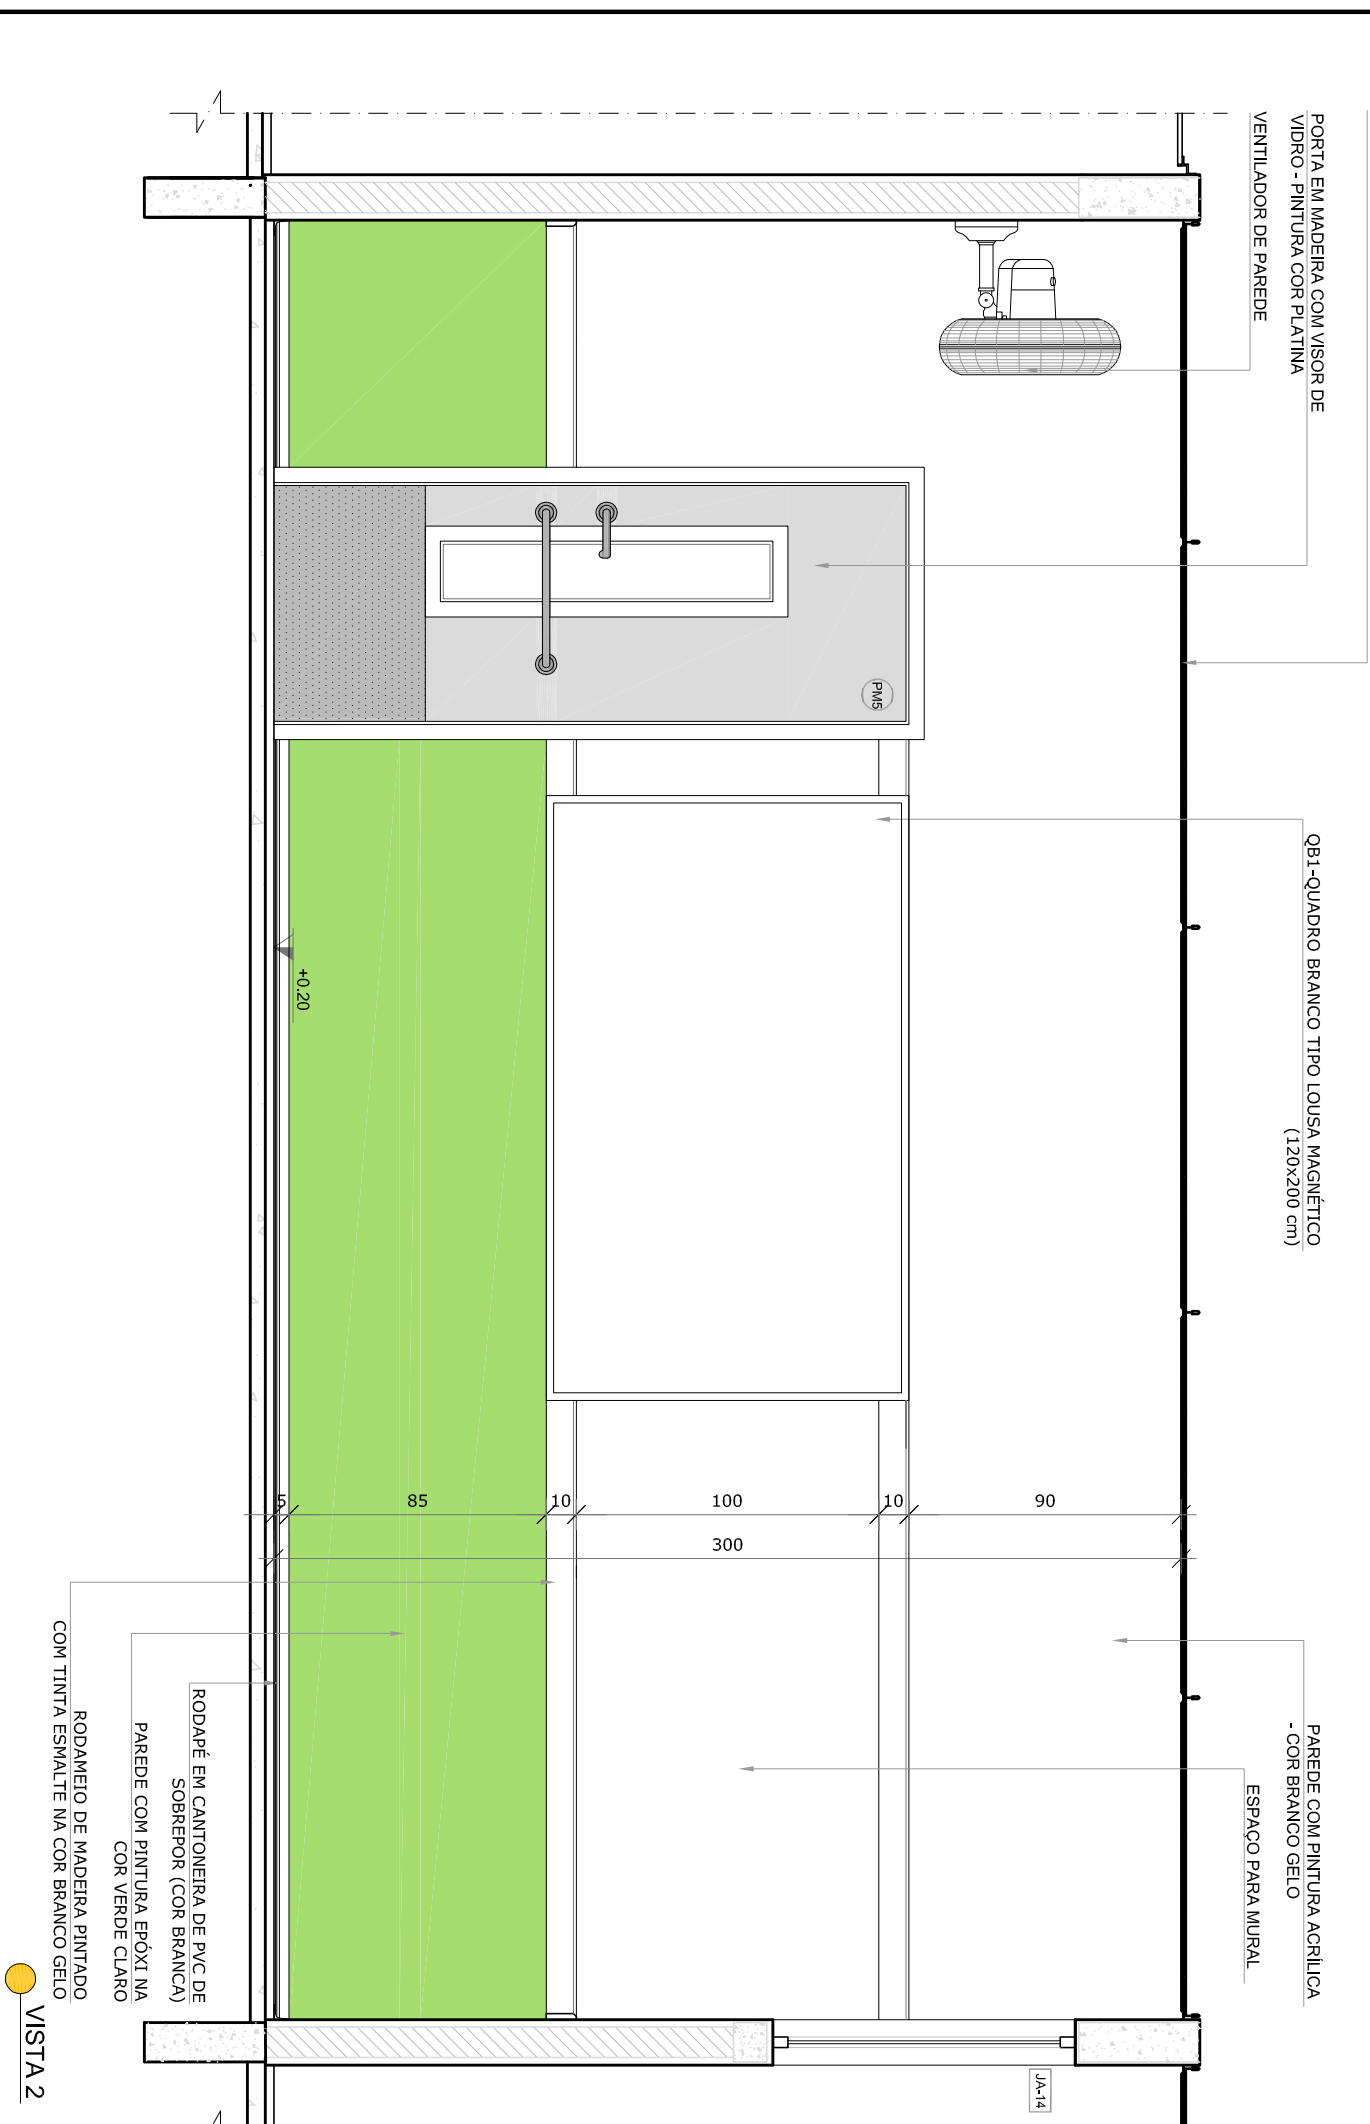


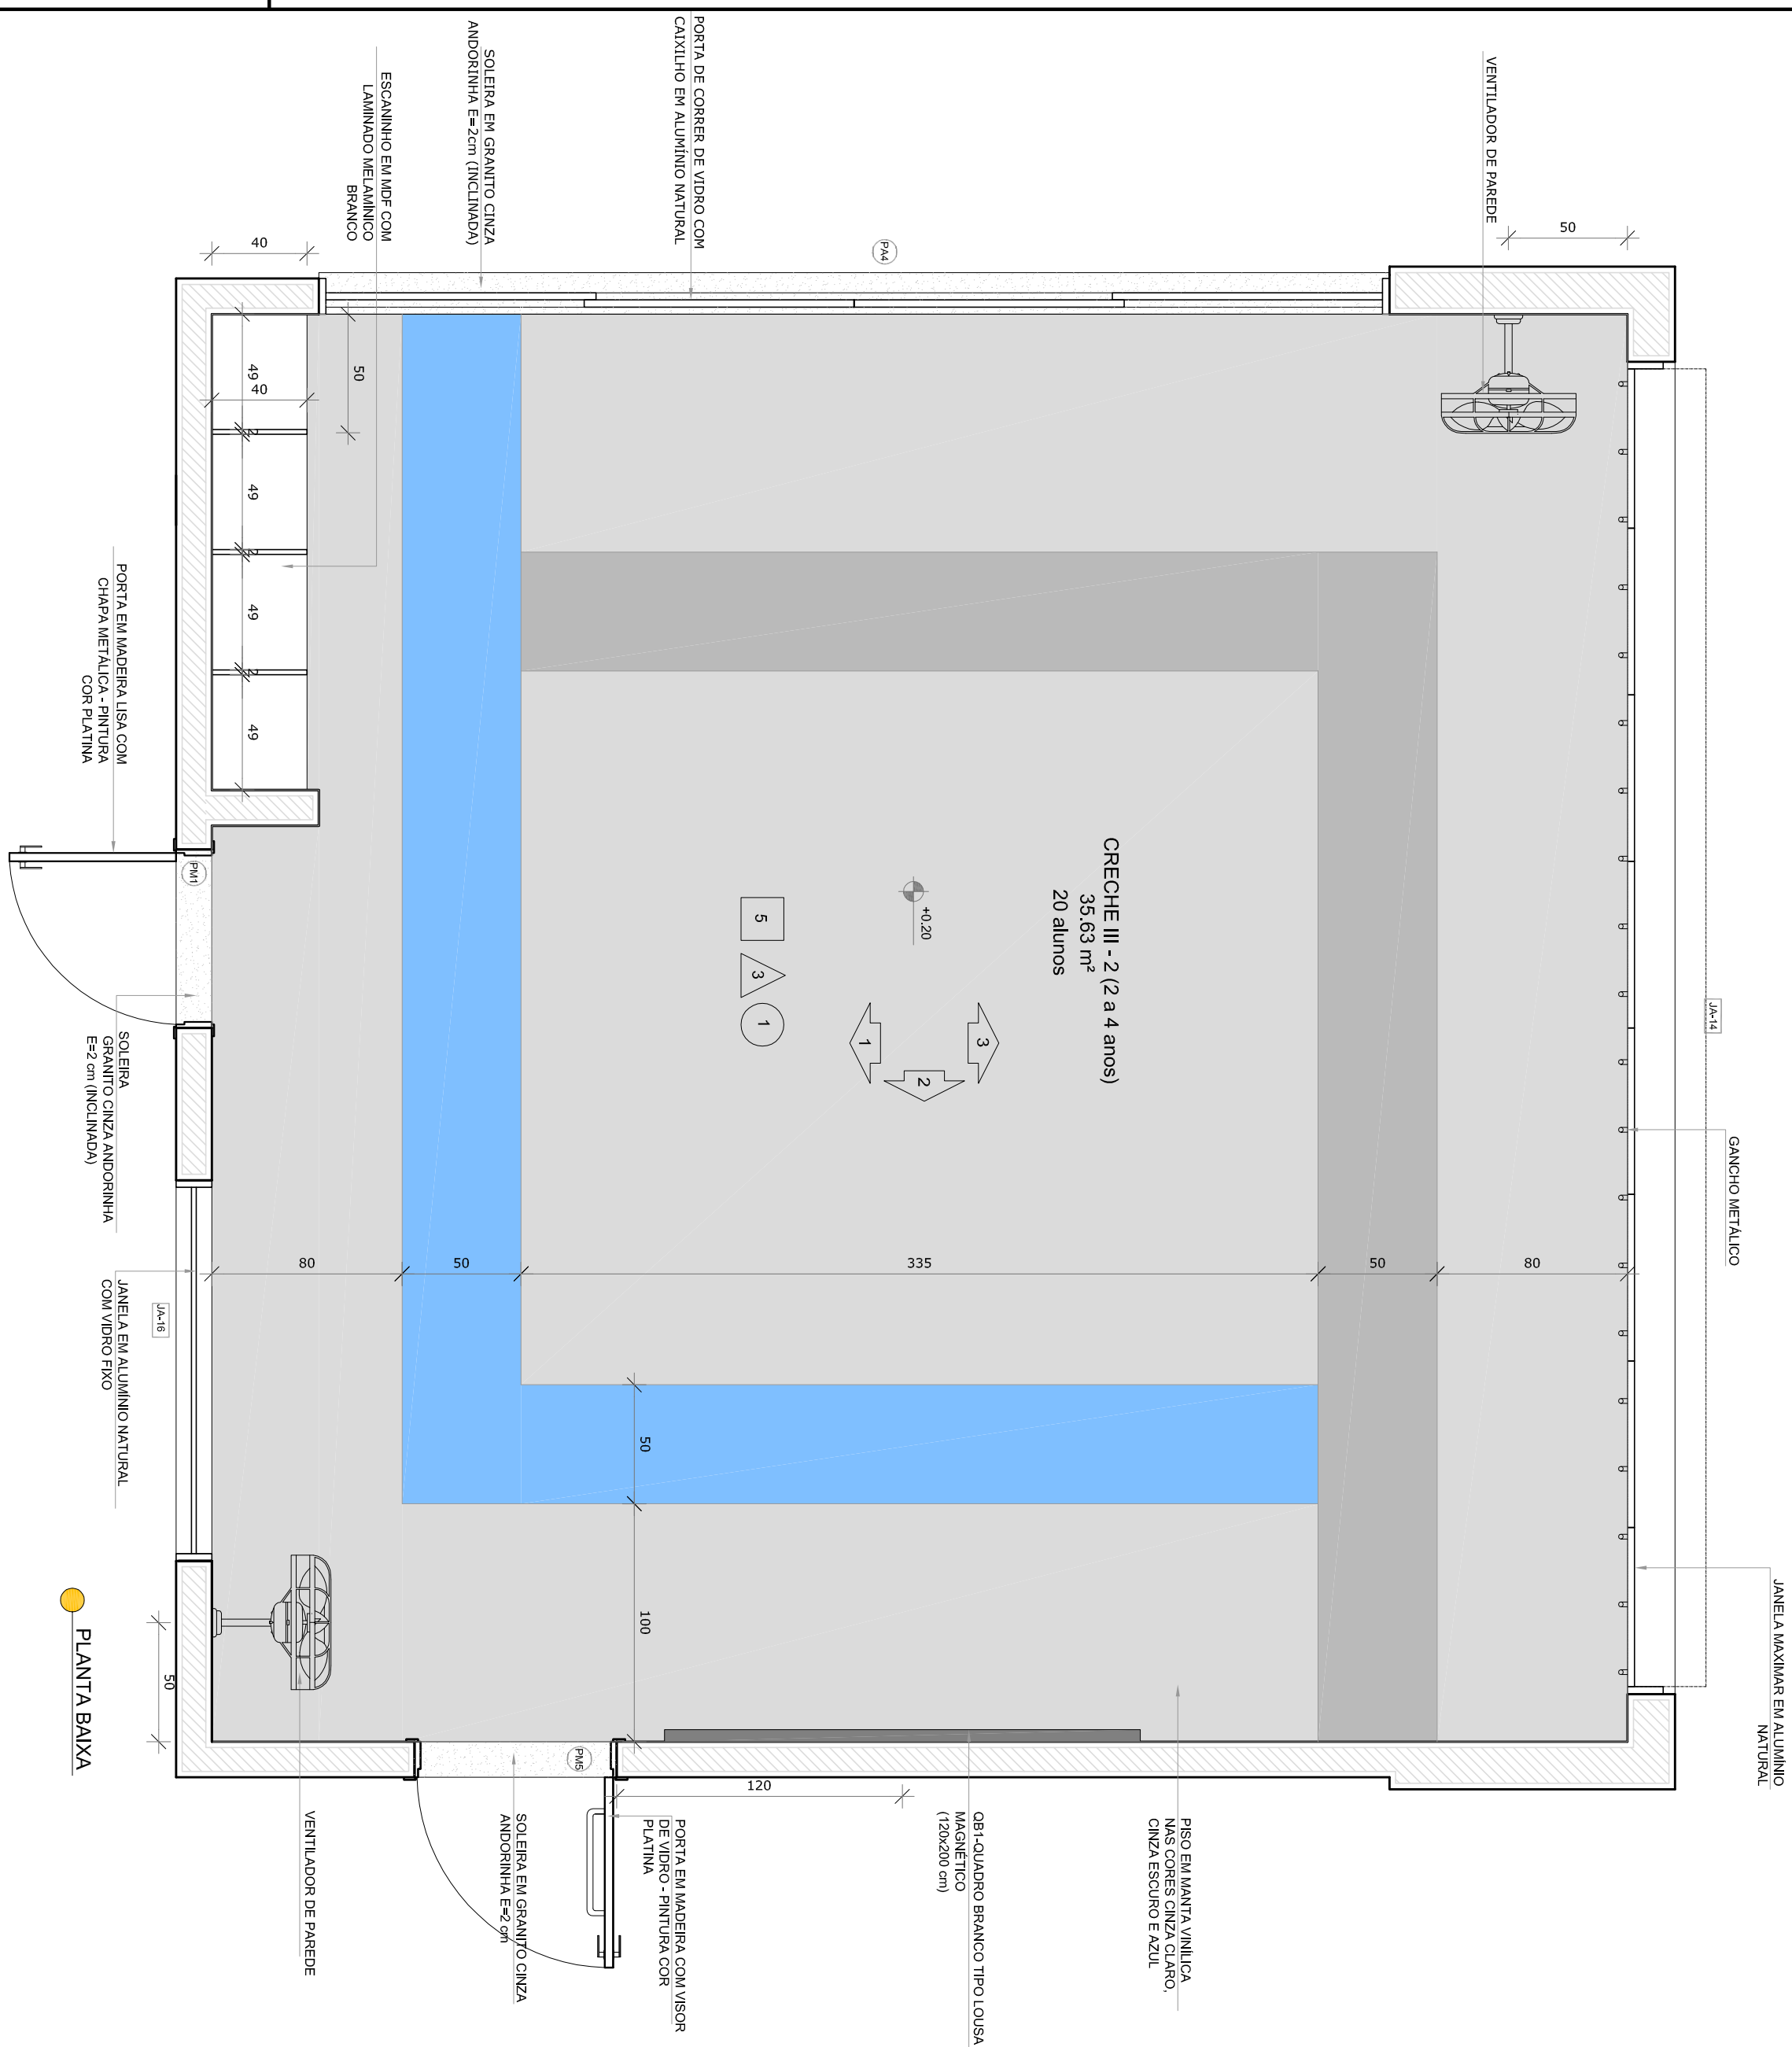

PARA A EXECUÇÃO DEVERÃO SER OBSERVADAS AS INDICAÇÕES DE REVESTIMENTOS EM PLANTA BAIXA (PRANCHA TIPO1-ARQ-PLB-GERO-02_R00) - E PAGINAÇÃO DE PISO (PRANCHA TIPO1-ARQ-PGP-GERO-09_R00

LEGENDA:	

- MEMORIA DESCRITIVA E ESPECIFICAÇÕES TÉCNICAS

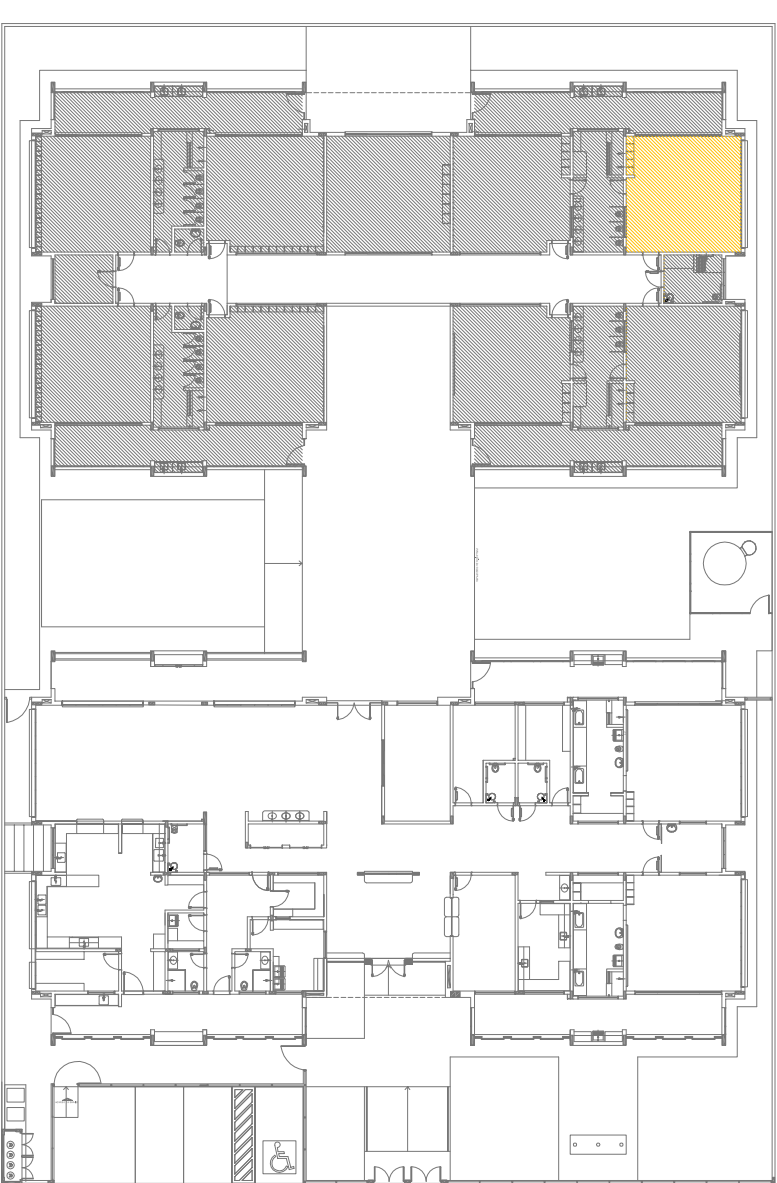

02	JANEIRO 2017	Atendimento a NRS 9050/2015; Atendimento quanto às áreas, fechamento total, sanitários íntimos e 2, altura da platibanda, moldado e enquadramento, altura da cunha nos sanitários, cor dos portais dos sanitários e altura da porta para Pessoas com deficiência; do plano e fechamento de portas no canteio público, de unidades específicas e essenciais para pessoas
01	JULHO 2016	Atendimento paradas - shift para mobilidade horizontal e deslombamento; alteração na altura da platibanda;
Nº	DATA	DESCRIÇÃO

CONTROLE DE REVISÃO:

FNDE *Fundo Nacional
de Desenvolvimento
da Educação*

Ministério da
Educação

PROJETO PADRÃO - FNDE

• •

ENDEREÇO:

MUNICÍPIO – UF

PROPRIETÁRIO

RESP. TÉCNIC

AUTOR DO PROJETO

DLFO

REA

2

OBSERVAÇÕES:

PROGRAMA PROINFÂNCIA - PROJETO TIPO 1			
PROJETO DE ARQUITETURA			
CONFERÊNCIA CGEST - Conferência Geral de Infraestrutura Educacional	AMPLIAÇÃO DO BLOCO B CRECHE III-2		ARQ
FORMATO	RENDIDO R.00 R.01 R.02	ESCOLA 1/25 DATA ENVIO JANEIRO/2017	PRONCIA 35/38



MUNICIPIO SÃO JOSE DO VALE DO RIO PRETO

RUA PROFESSORA MARIA EMÍLIA ESTEVES, Nº 691 - CENTRO

SJVRP/RJ - CEP: 25780-000

FONE (24) 2224-7404



CÓDIGO DE ACESSO

E673A5844334478A837F831494FA2BD1

VERIFICAÇÃO DAS ASSINATURAS

Este documento foi assinado digitalmente/eletronicamente pelos seguintes signatários nas datas indicadas

Para verificar a validade das assinaturas acesse o link abaixo

<https://sjvriopreto.flowdocs.com.br/public/assinaturas/E673A5844334478A837F831494FA2BD1>