
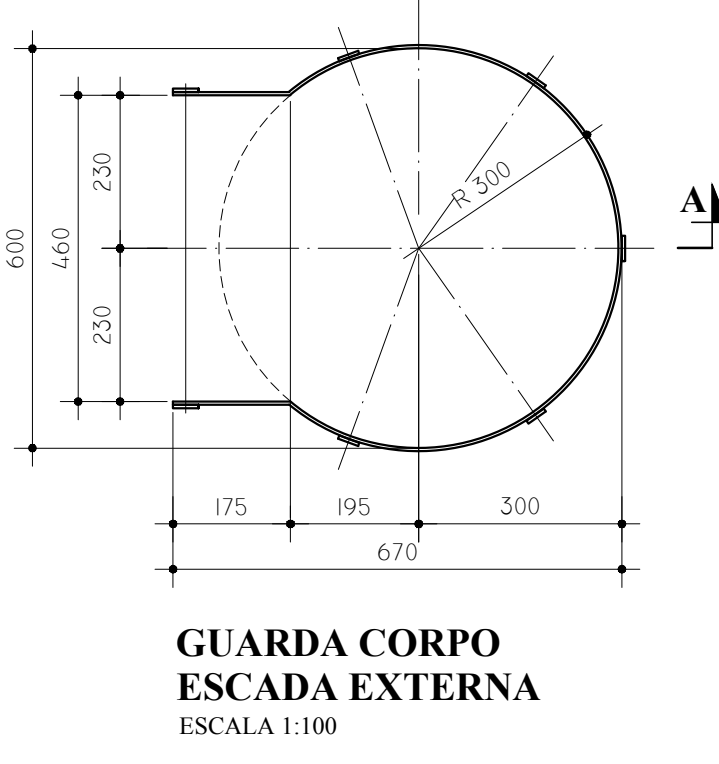
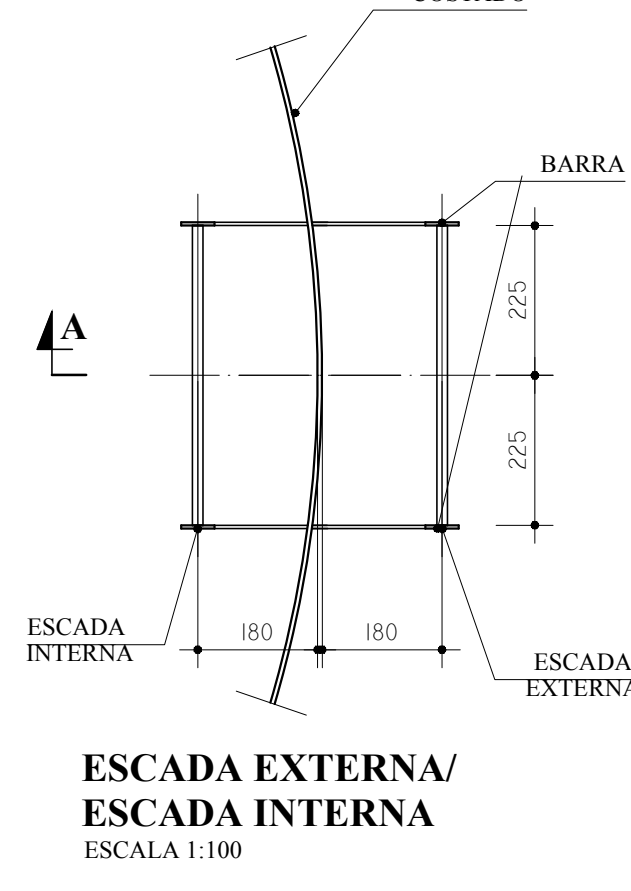
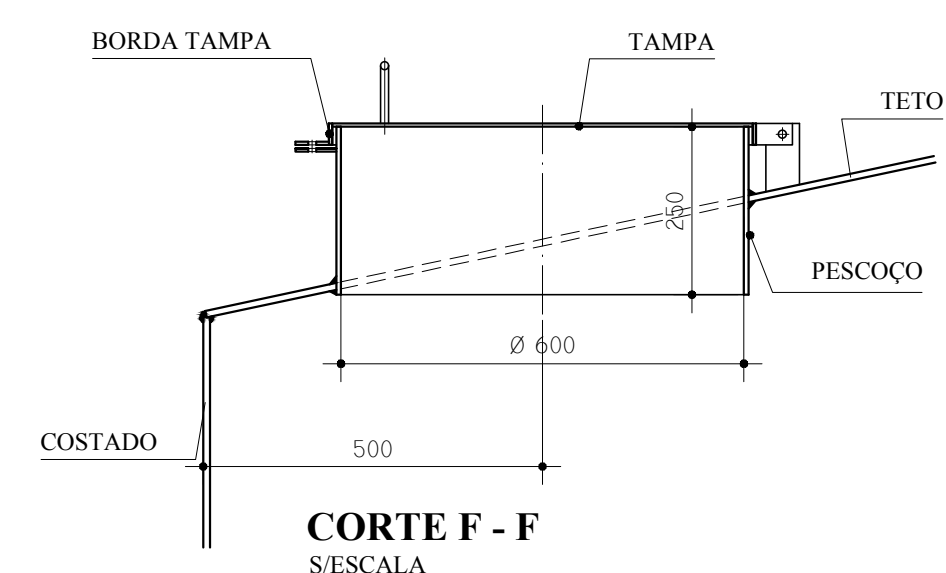
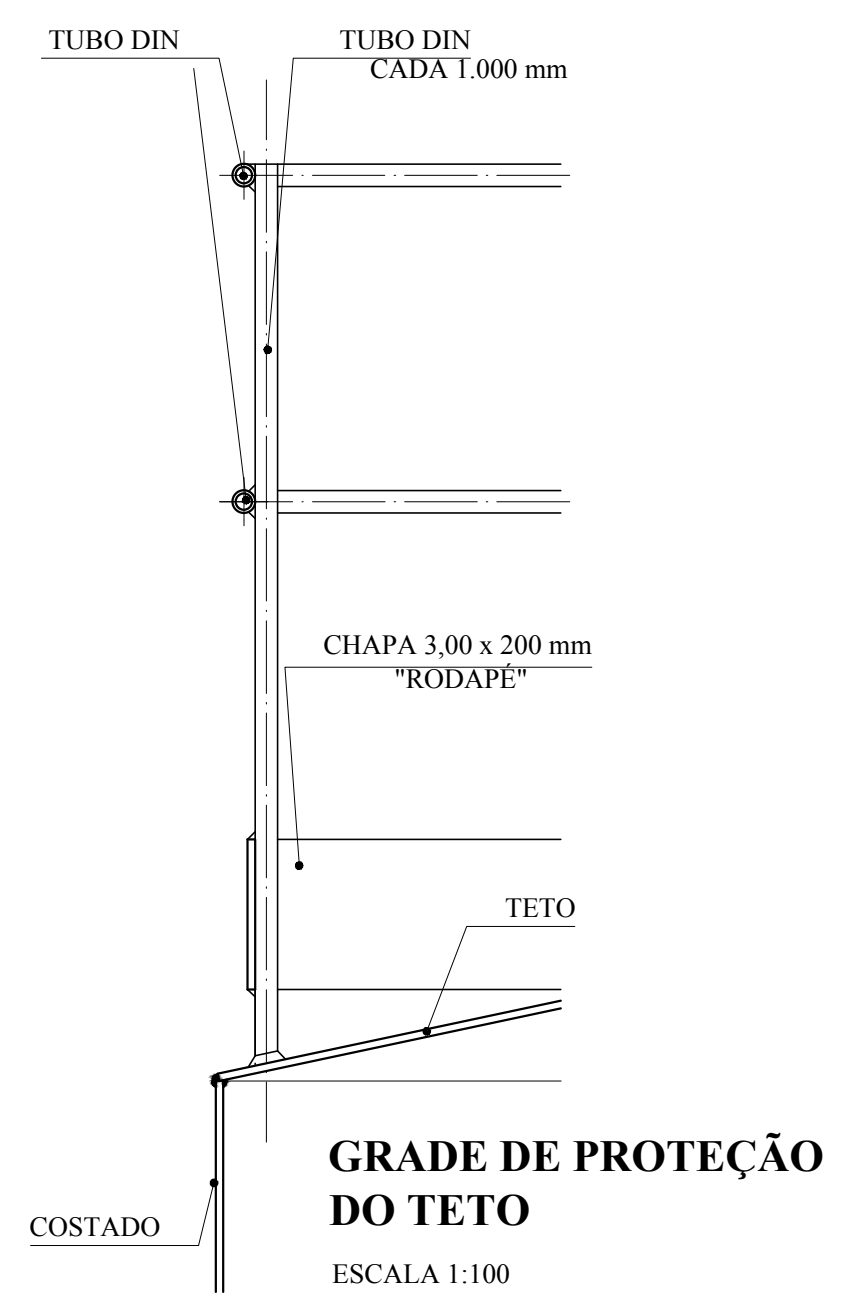
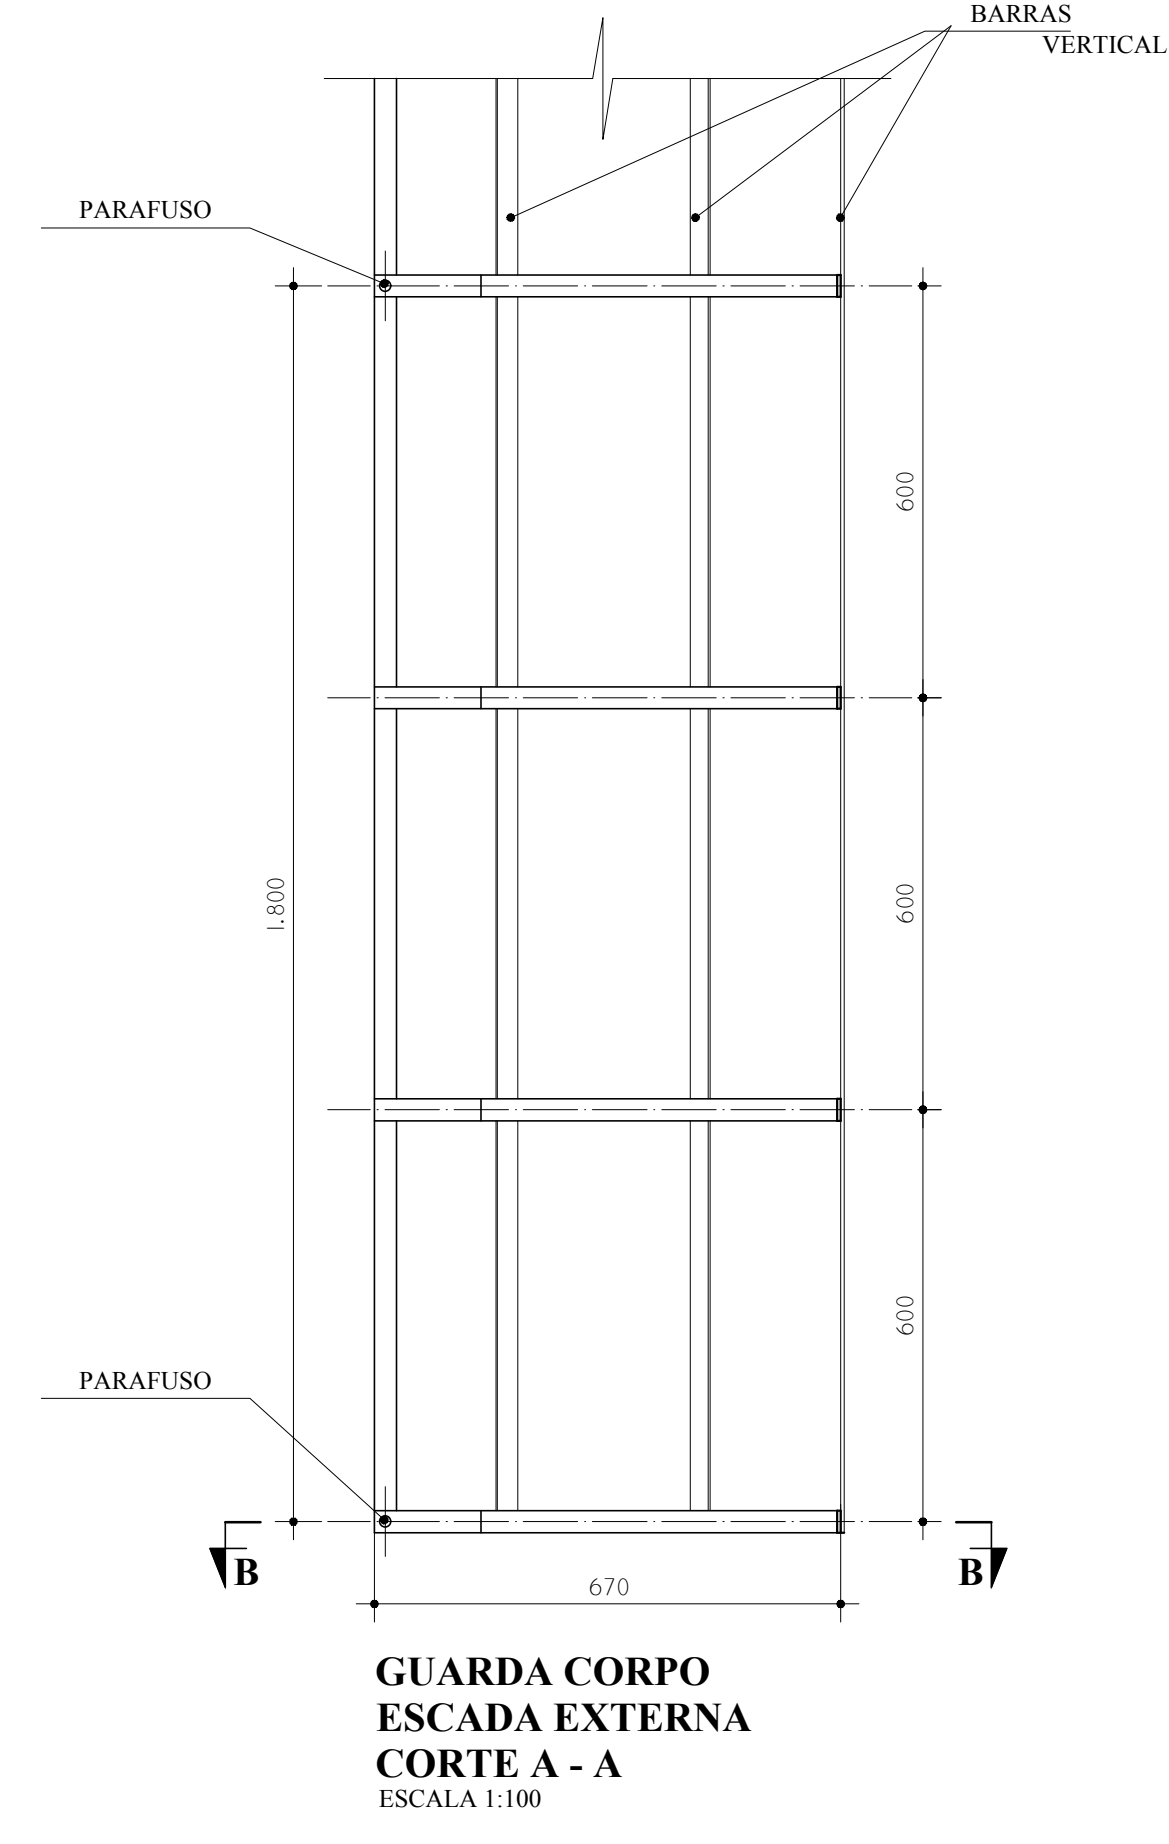
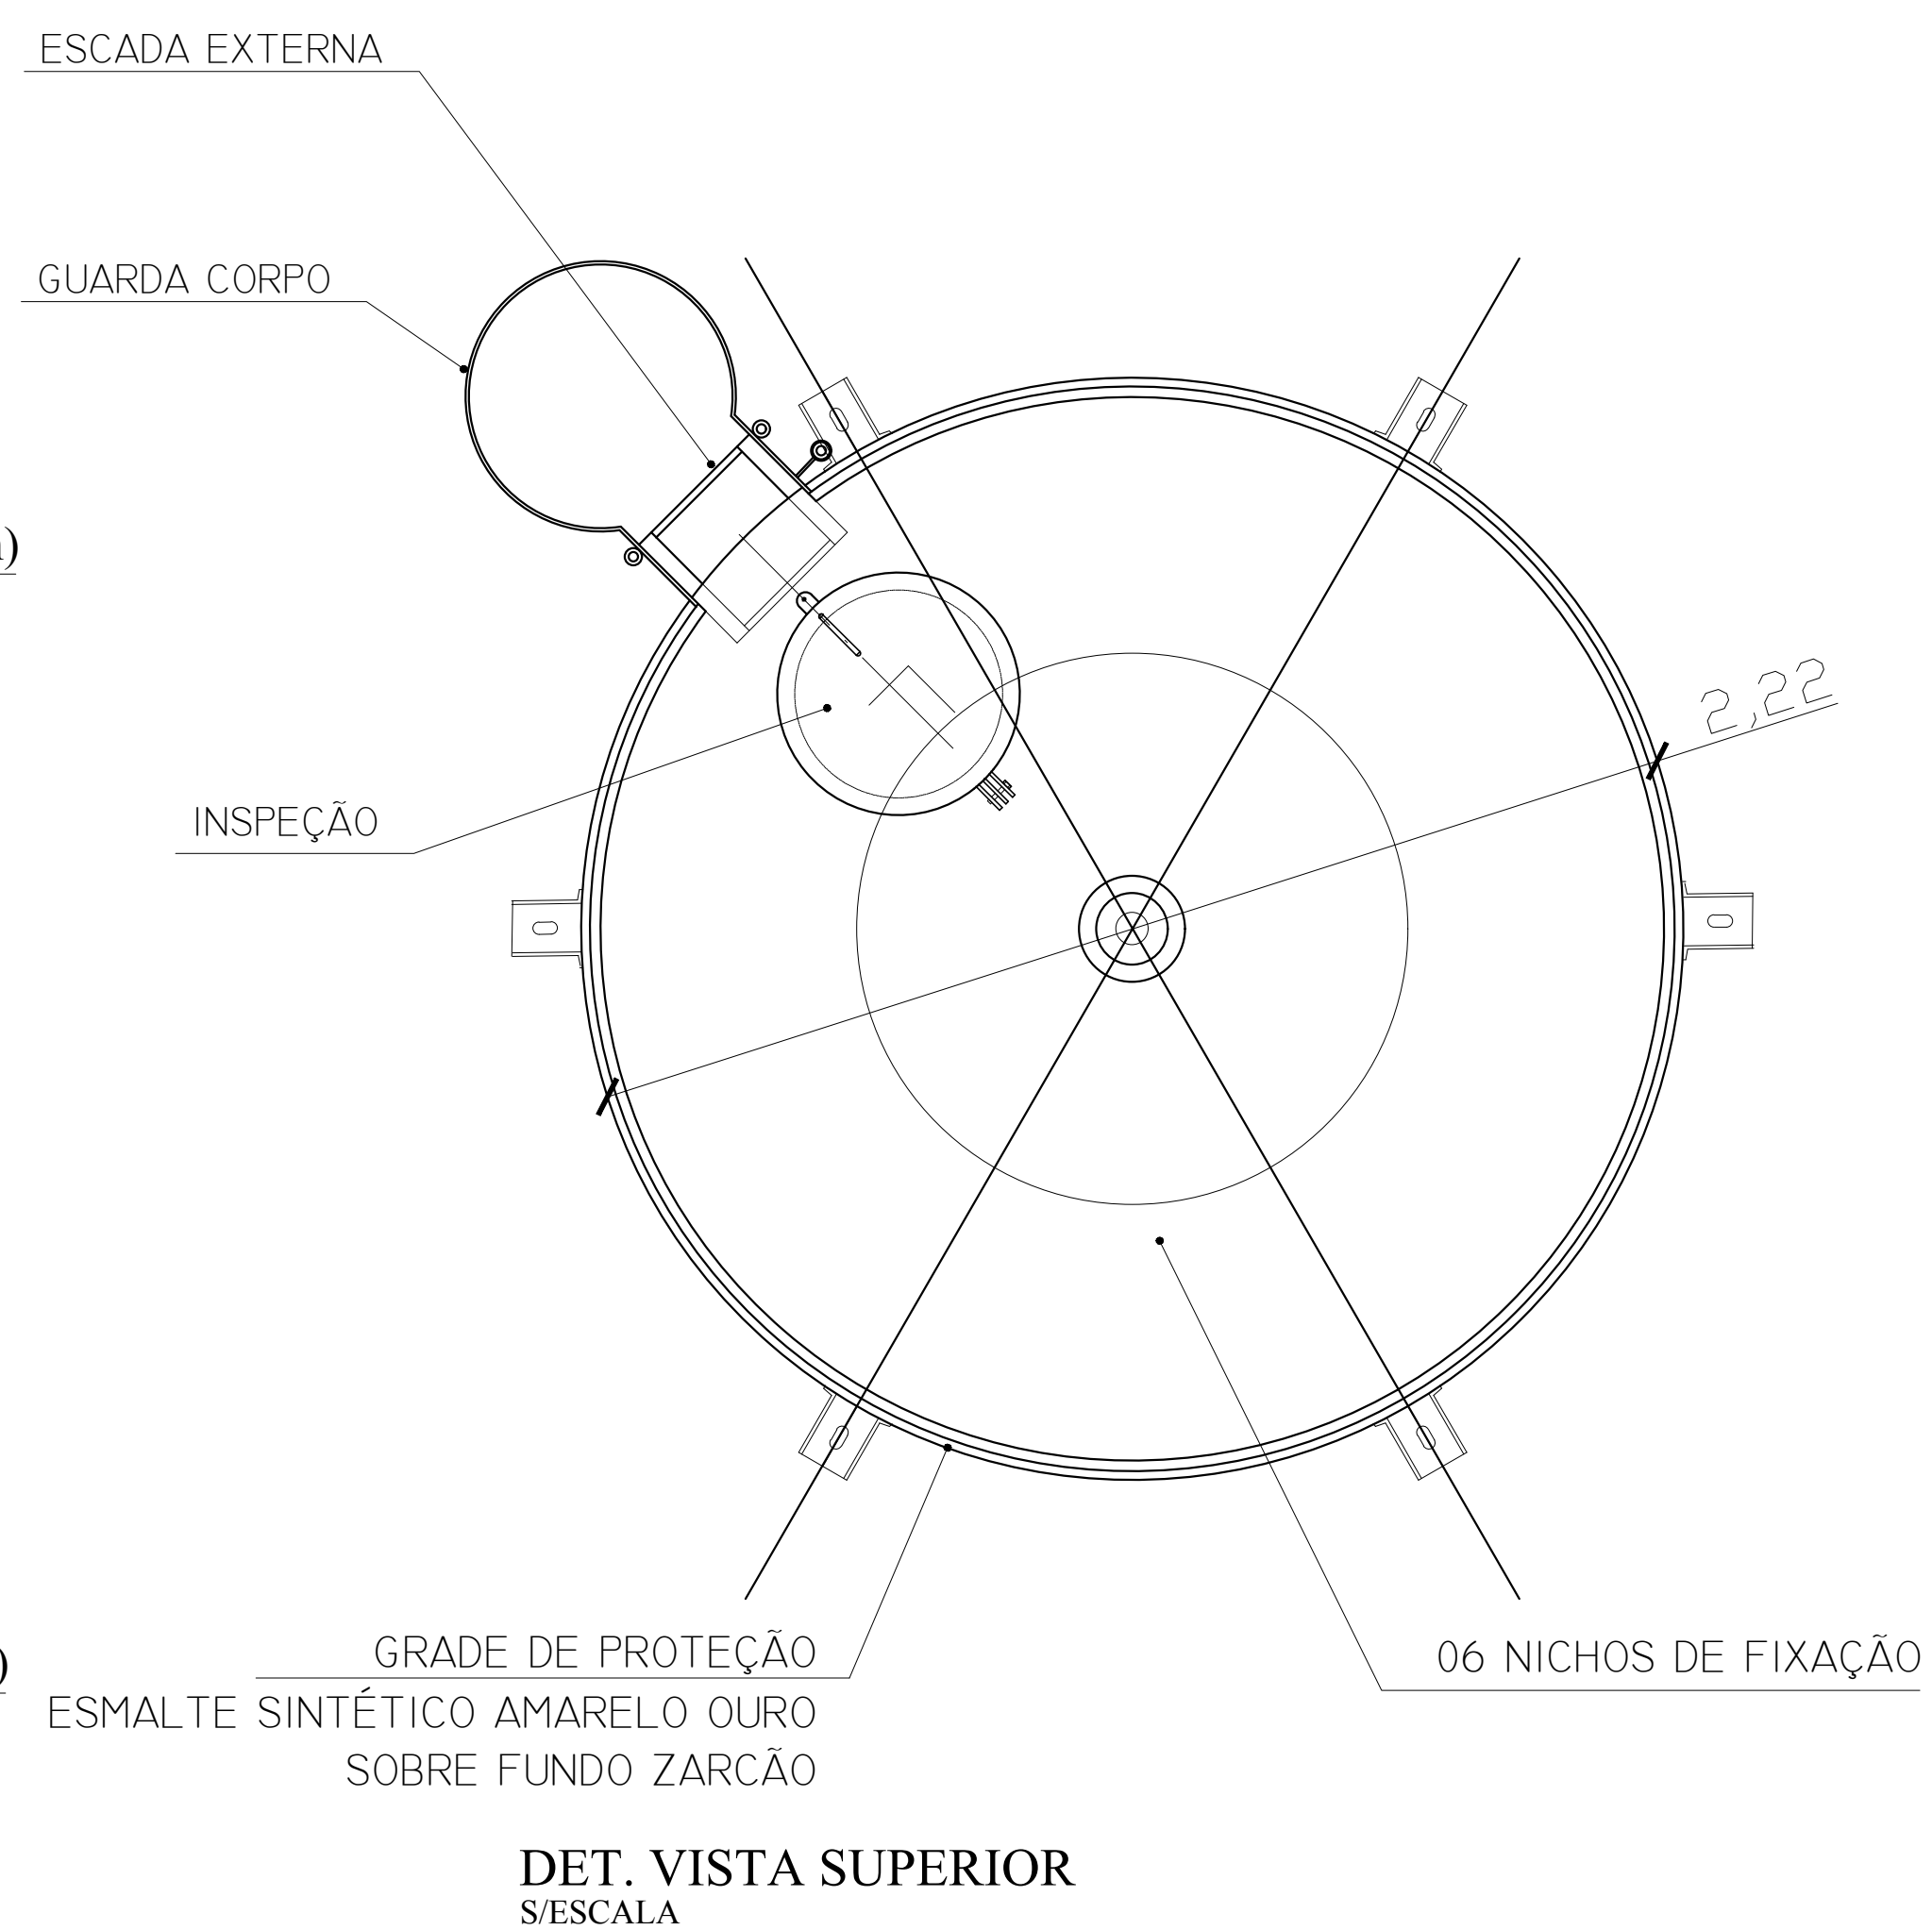
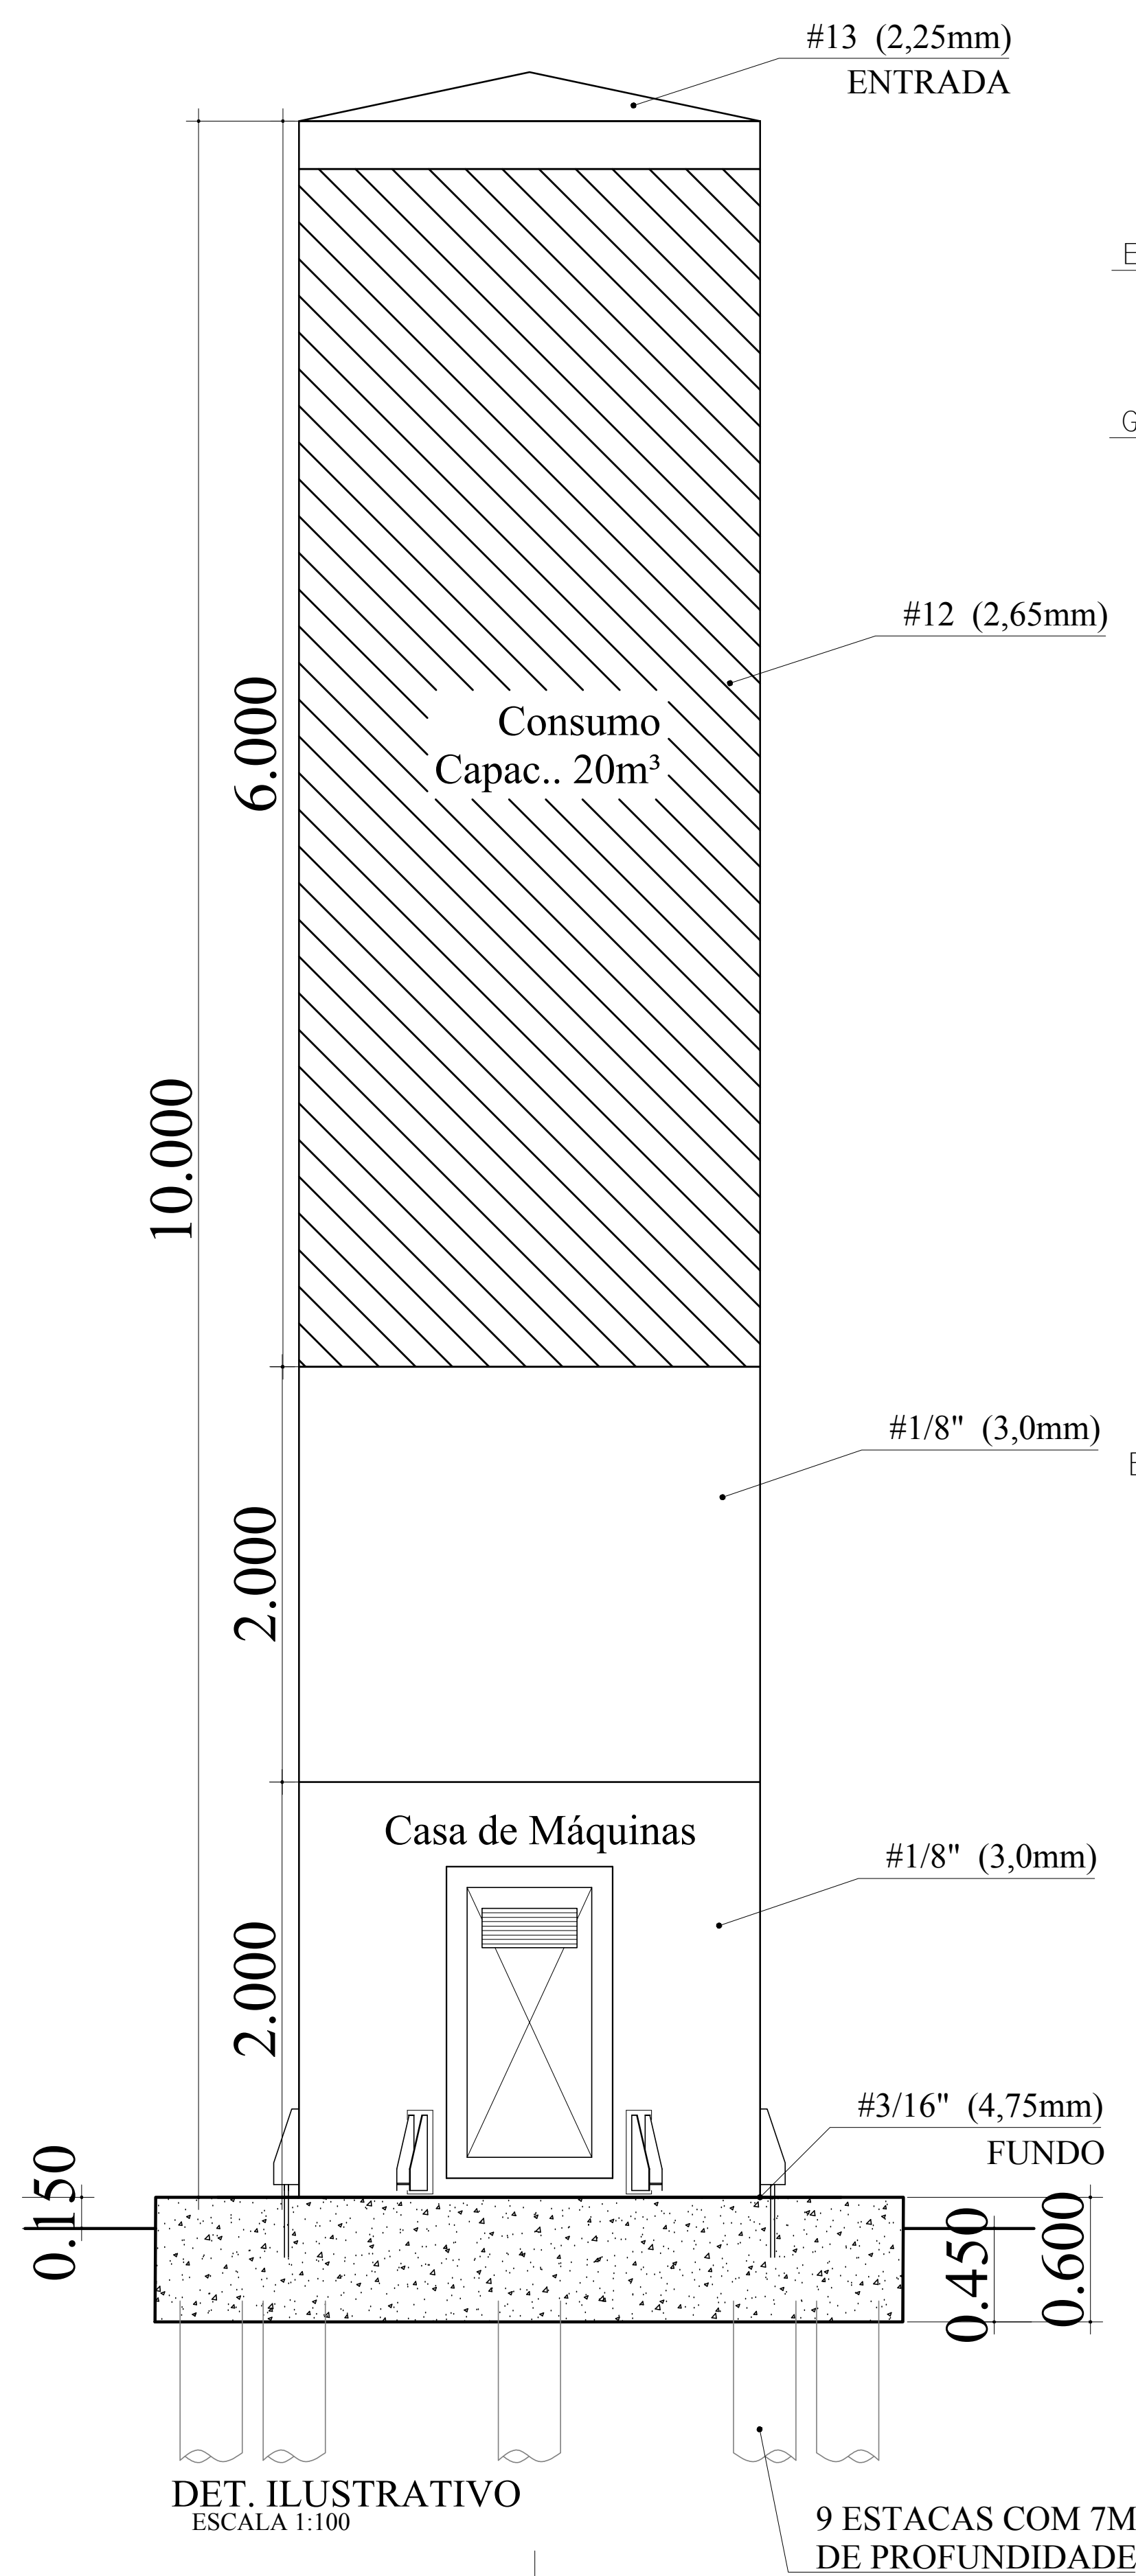
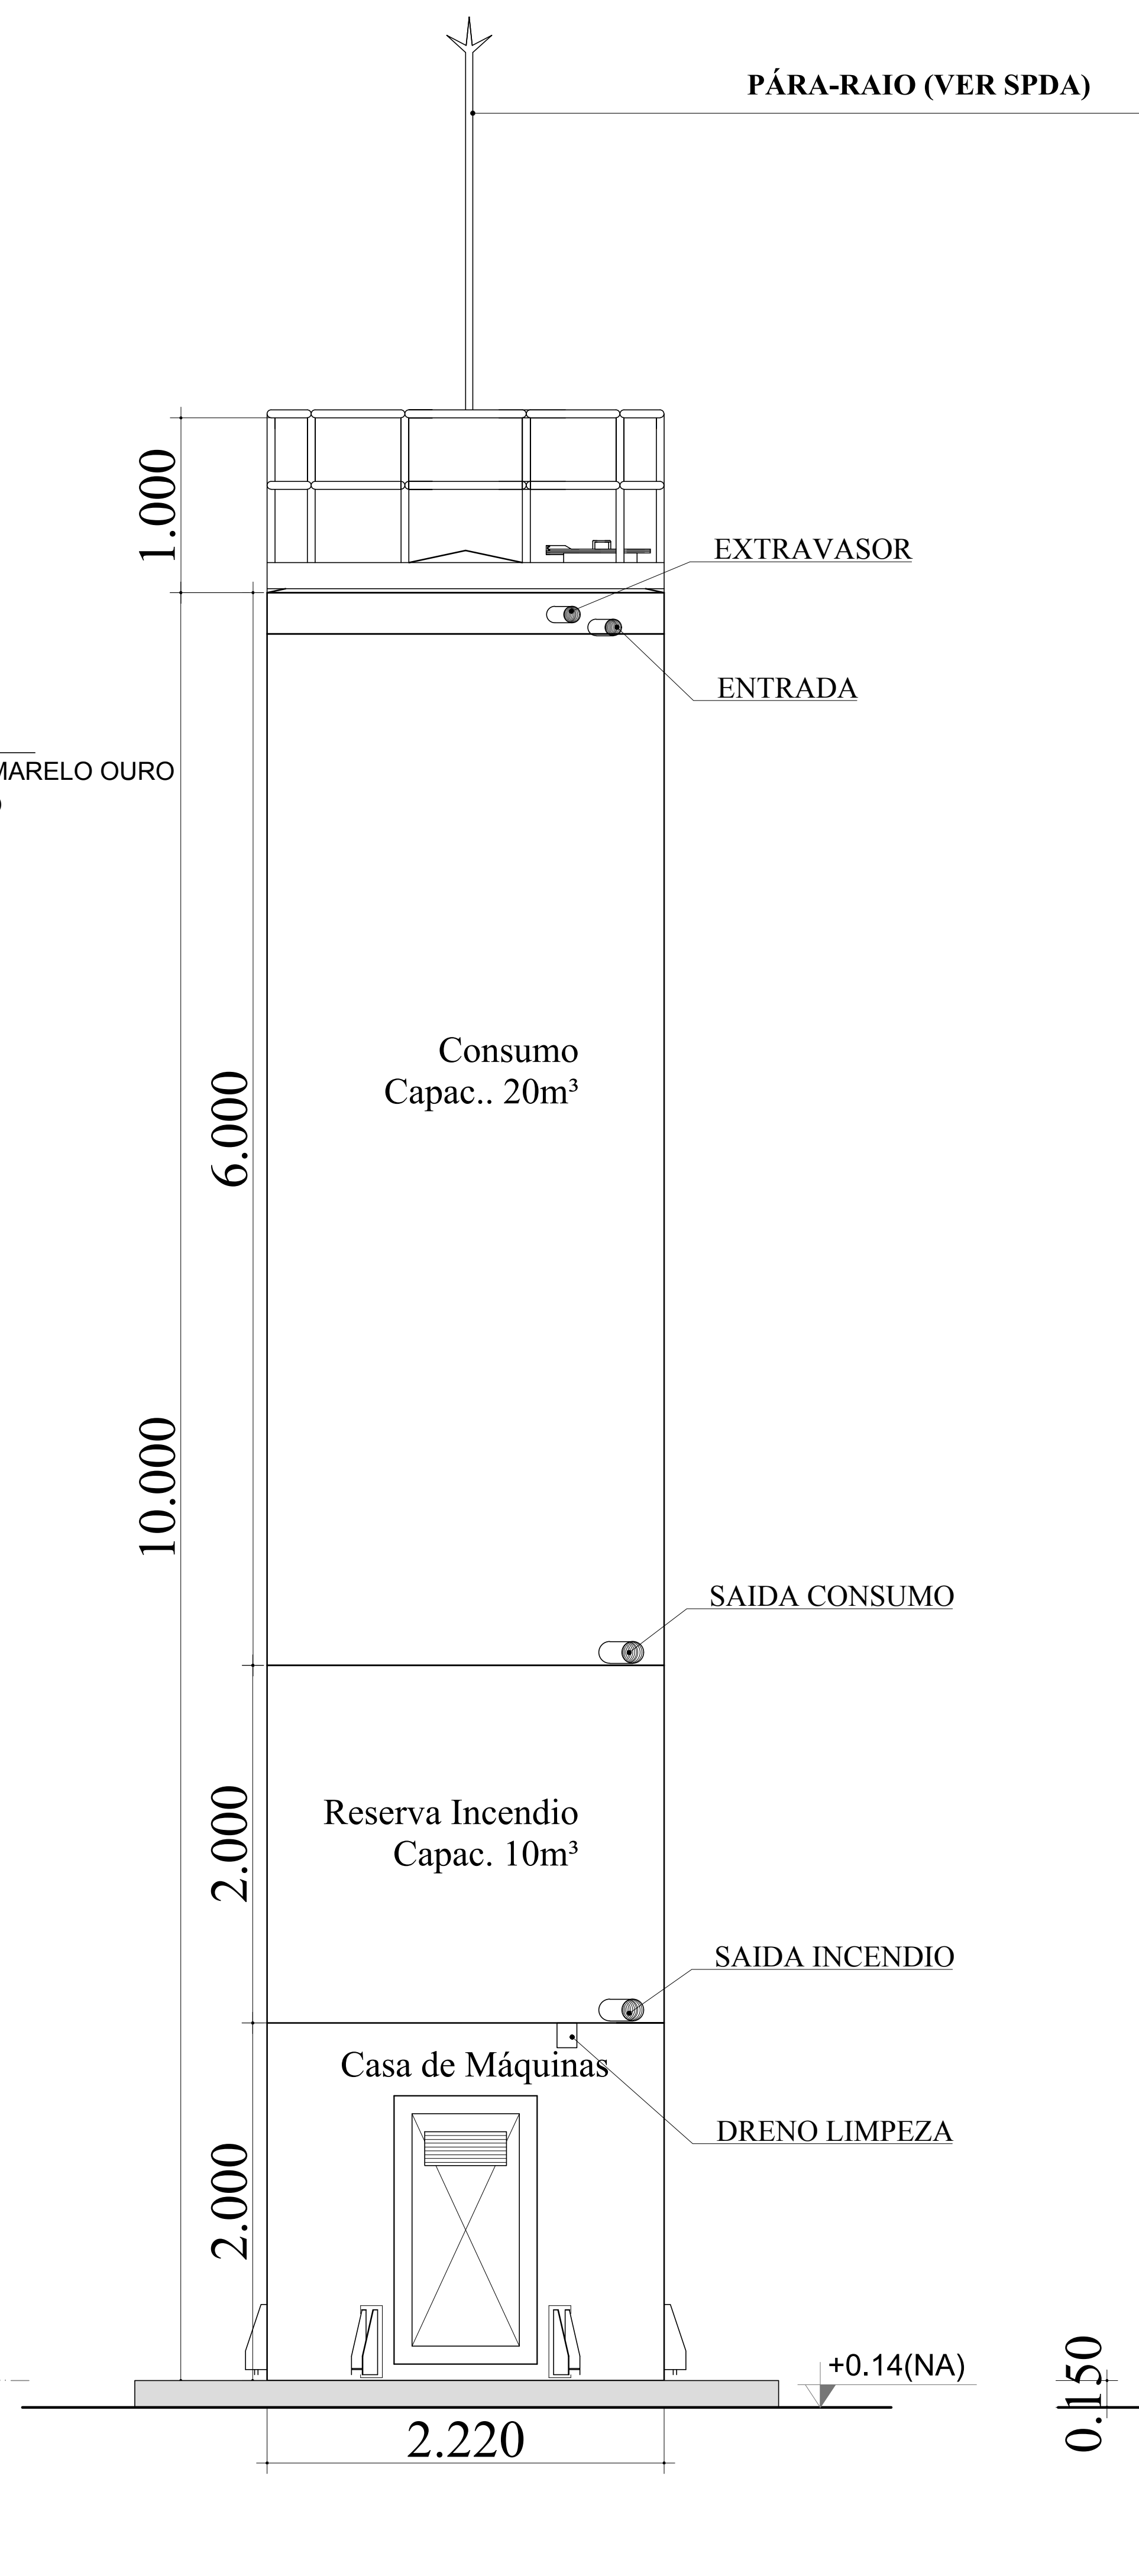


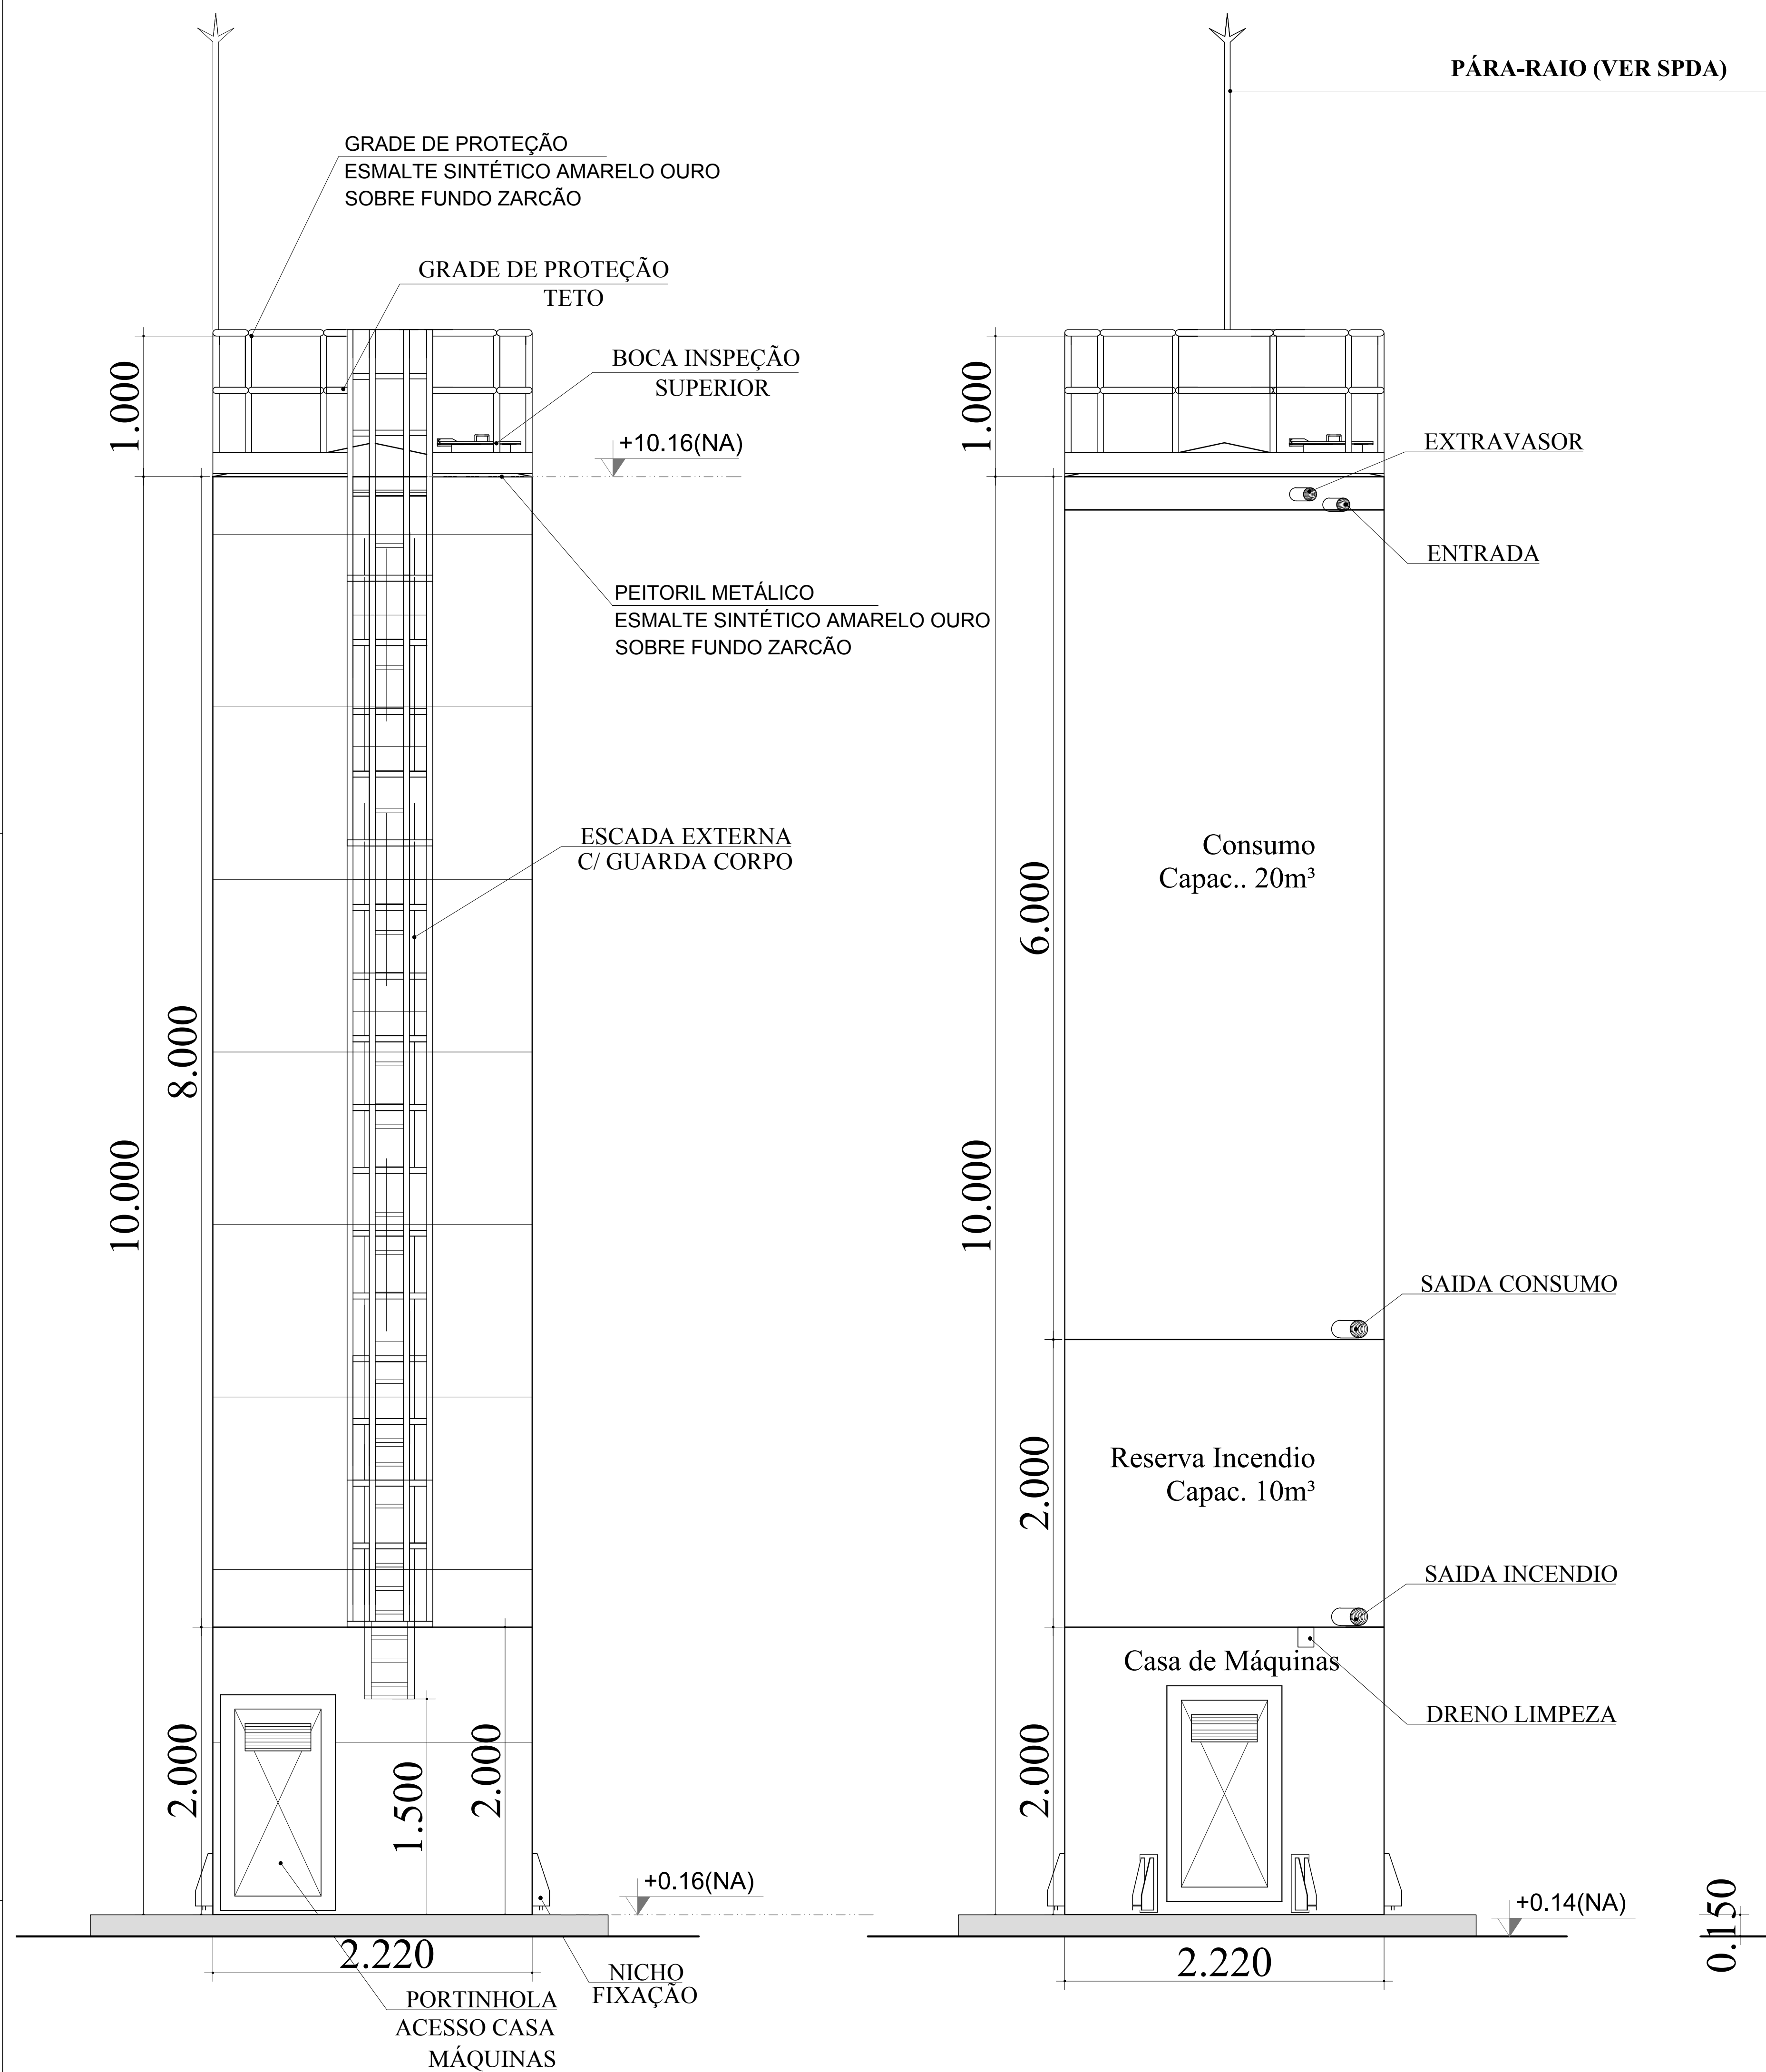

MATERIAL:

ESTRUTURAL: CHAPAS DE AÇO CARBONO PATINÁVEL DE ALTA RESISTÊNCIA ESTRUTURAL E RESISTÊNCIA À CORROSÃO - (A-36).

SOLDAS: INTERNAS E EXTERNAS, QUALIFICADAS NA NORMA AWS A 5.18, PARA PROCESSO SEMI-AUTOMÁTICO (SPOLDA MIG), E NA NORMA AWS A 5.1, PARA PROCESSO MANUAL (ELETRODO), UTILIZANDO ARAMES SÓLIDOS E COBREADOS.

A. PINTURA INTERNA:

- TINTAS ESPECIAIS COM ALTA PROTEÇÃO CONTRA CORROSÃO E ATOXICAS, TOTALIZANDO 250 MICROMETROS DE ESPESSURA SECA SENDO

01 - PREPARAÇÃO DE SUPERFÍCIE: JATEAMENTO SAT JATO METAL BRANCO AS 3;

02- ACABAMENTO: 02 DEMÃOS TOTALIZANDO 125 MICRÔMETROS DE ESPESSURA SECA DE PRIMER EPOXY NA COR BRANCA;

A. PINTURA EXTERNA:

- TINTAS ESPECIAIS COM ALTA PROTEÇÃO CONTRA CORROSÃO E ATOXICAS, TOTALIZANDO 200 MICROMETROS DE ESPESSURA SECA SENDO:

01 - PREPARAÇÃO DE SUPERFÍCIE: JATEAMENTO SAT JATO METAL BRANCO AS 3;

02- ACABAMENTO: 01 DEMÃO TOTALIZANDO 125 MICRÔMETROS DE ESPESSURA SECA DE PRIMER EPOXY NA COR AMARELO OURO;

03- ACABAMENTO: 01 DEMÃO 75 MICRÔMETROS, POLIURETANO NA COR AMARELO OURO;

LEGENDA DAS INDICAÇÕES		LEGENDA	
BN	Banheira com peito de 90" - 25 mm - 1/2" - FNDE		ALIMENTADOR PREDAL
BB	Bebidouro com peito de 90" - 25 mm - 1/2" - FNDE		HIDRÔMETRO
CB	Chuveiro - 25mm x 12"		REGISTRO BRILTO GRUVA INDUSTRIAL C/ PVC SOLDAVEL - RG
DH	Ducha Higiénica - 25 mm x 12"		REGISTRO BRILTO GRUVA E C/ PVC SOLDAVEL - RG
HIDRÔMETRO HID	Hidrómetro - cavalete 12" x 12"		REGISTRO DE PRESSÃO C/ PVC SOLDAVEL - RP
LV	Lavatório com peito de 90" - 25 mm - 1/2"		REGISTRO DE GR/ CANOPLA CROMADA C/ PVC SOLDAVEL - RG
M/LR	Máquina de lavar roupa com 15" de 90" - 25 mm - 3/4" - FNDE		VÁLVULA DE DESCARGA C/ PVC SOLDAVEL - VD
PIA	Pia fixa de cozinha com peito de 90" - 25 mm - 1/2"		
RP	RP - Purificador com peito 25" - 12 mm - 1/2" - FNDE		
RP	RP - Registro de Pressão com PVC soldável - 25 mm - 1/2"		
RG	RG - Registro de gravação cromada com PVC soldável - 3/4"		
T/LR	Tubo de lavar com peito de 90" - 25 mm - 3/4"		
TL	TL - Torçães de 1/2" - 25 mm x 12"		
VD	Válvula de descarga c/ PVC soldável - 1 1/2"		
VG	Válv. Similante com válvula de descarga - 1 1/2"		
M/L	Lava louça com peito de 90" - 25 mm - 1/2"		

NOTAS

- EXECUTAR ESTE PROJETO JUNTAMENTE COM O PROJETO ESTRUTURAL;
- ANTES DA CONCRETAGEM PREVER PASSAGEM PARA AS TUBULAÇÕES DENTRO DOS LIMITESESTABELECIDOS PELA NBR 6118/2014;
- PARA ALTAURA DOS PONTOS HIDRÁULICOS VERIFICAR REFERÊNCIA NO MEMORIAL DESCRITIVO;
- ALTERAÇÕES NESTE PROJETO SOMENTE COM AUTORIZAÇÃO EXPRESSA DO FINEI;

REFERÊNCIAS:

- MEMORIAL DESCRITIVO E ESPECIFICAÇÕES TÉCNICAS

02	JANEIRO/2017	Alteração: quadro de áreas: fechamento frontal, sanitários infantis 1 e 2, altura da platibanda, mobiliário e equipamento, altura da cerâmica nos sanitários, cor dos pontos dos solários e altura da porta P44; Acrescido: no gradil e quadro de cargas no castelo d'água, de duchas higiênicas e escaninhos pré-escola.
01	JULHO/2016	Alteração paredes - shaft para tubulação hidráulica e detachamento; alteração da altura da platibanda.
Nº	DATA	DESCRIÇÃO
CONTROLE DE REVISÕES		

 FNDE <i>Fundo Nacional de Desenvolvimento da Educação</i>		Ministério da Educação	
PROJETO PADRÃO - FNDE			
PROPRIETÁRIO: _____			
ENDEREÇO: _____			
MUNICÍPIO – UF: _____			
PROPRIETÁRIO _____			
RESP. TÉCNICO _____		CREA _____	
AUTOR DO PROJETO _____		CAU _____	
DUO		CREA	
		RA	
OBSERVAÇÕES:			
PROGRAMA PROINFÂNCIA - PROJETO TIPO 1			
PROJETO DE INSTALAÇÕES			
COORDENAÇÃO CGEST - Coordenação Geral de Infraestrutura Educacional		REDE DE ÁGUA FRIA PLANTAS E DETALHES CASTELO D'ÁGUA	
REVISÃO R.00 R.01 R.02		ESCALA INDICADA DATA EMISSÃO JANEIRO/2017	
FURBATO AD (11896841)		PROMOÇÃO 10/10	



MUNICIPIO SÃO JOSE DO VALE DO RIO PRETO

RUA PROFESSORA MARIA EMÍLIA ESTEVES, Nº 691 - CENTRO

SJVRP/RJ - CEP: 25780-000

FONE (24) 2224-7404



CÓDIGO DE ACESSO

B8C5C6AFDDAF405988A7A119AD088305

VERIFICAÇÃO DAS ASSINATURAS

Este documento foi assinado digitalmente/eletronicamente pelos seguintes signatários nas datas indicadas

Para verificar a validade das assinaturas acesse o link abaixo

<https://sjvriopreto.flowdocs.com.br/public/assinaturas/B8C5C6AFDDAF405988A7A119AD088305>