
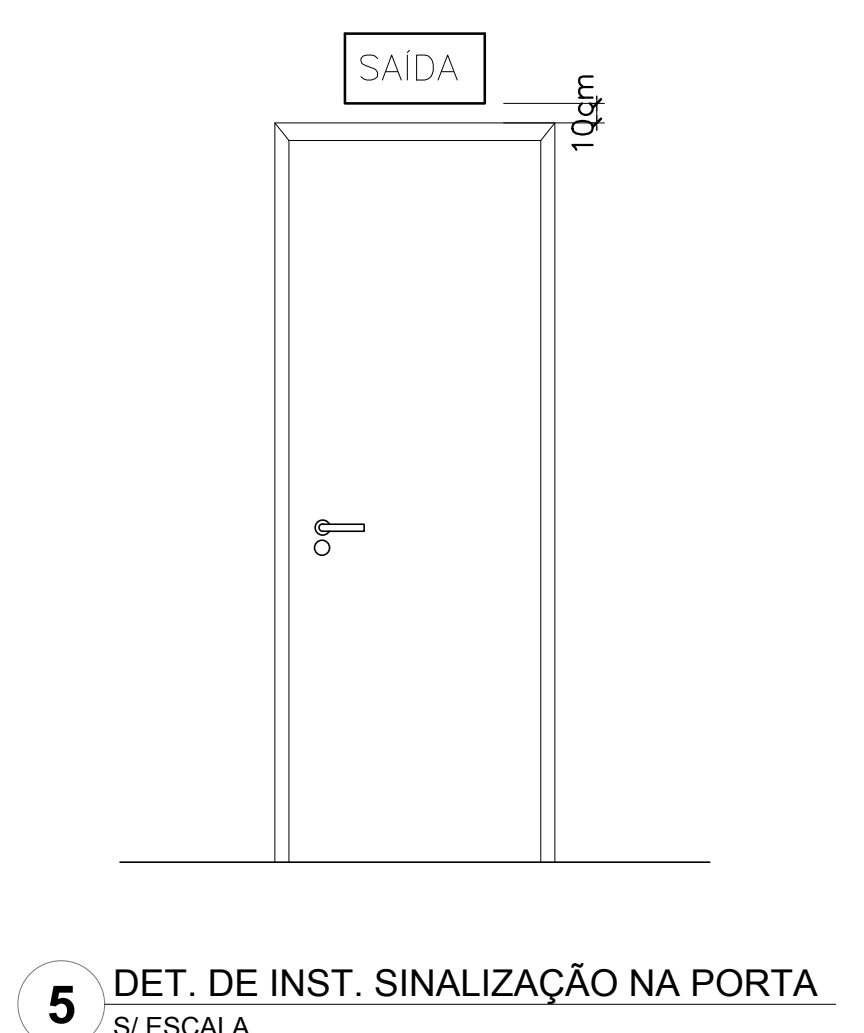
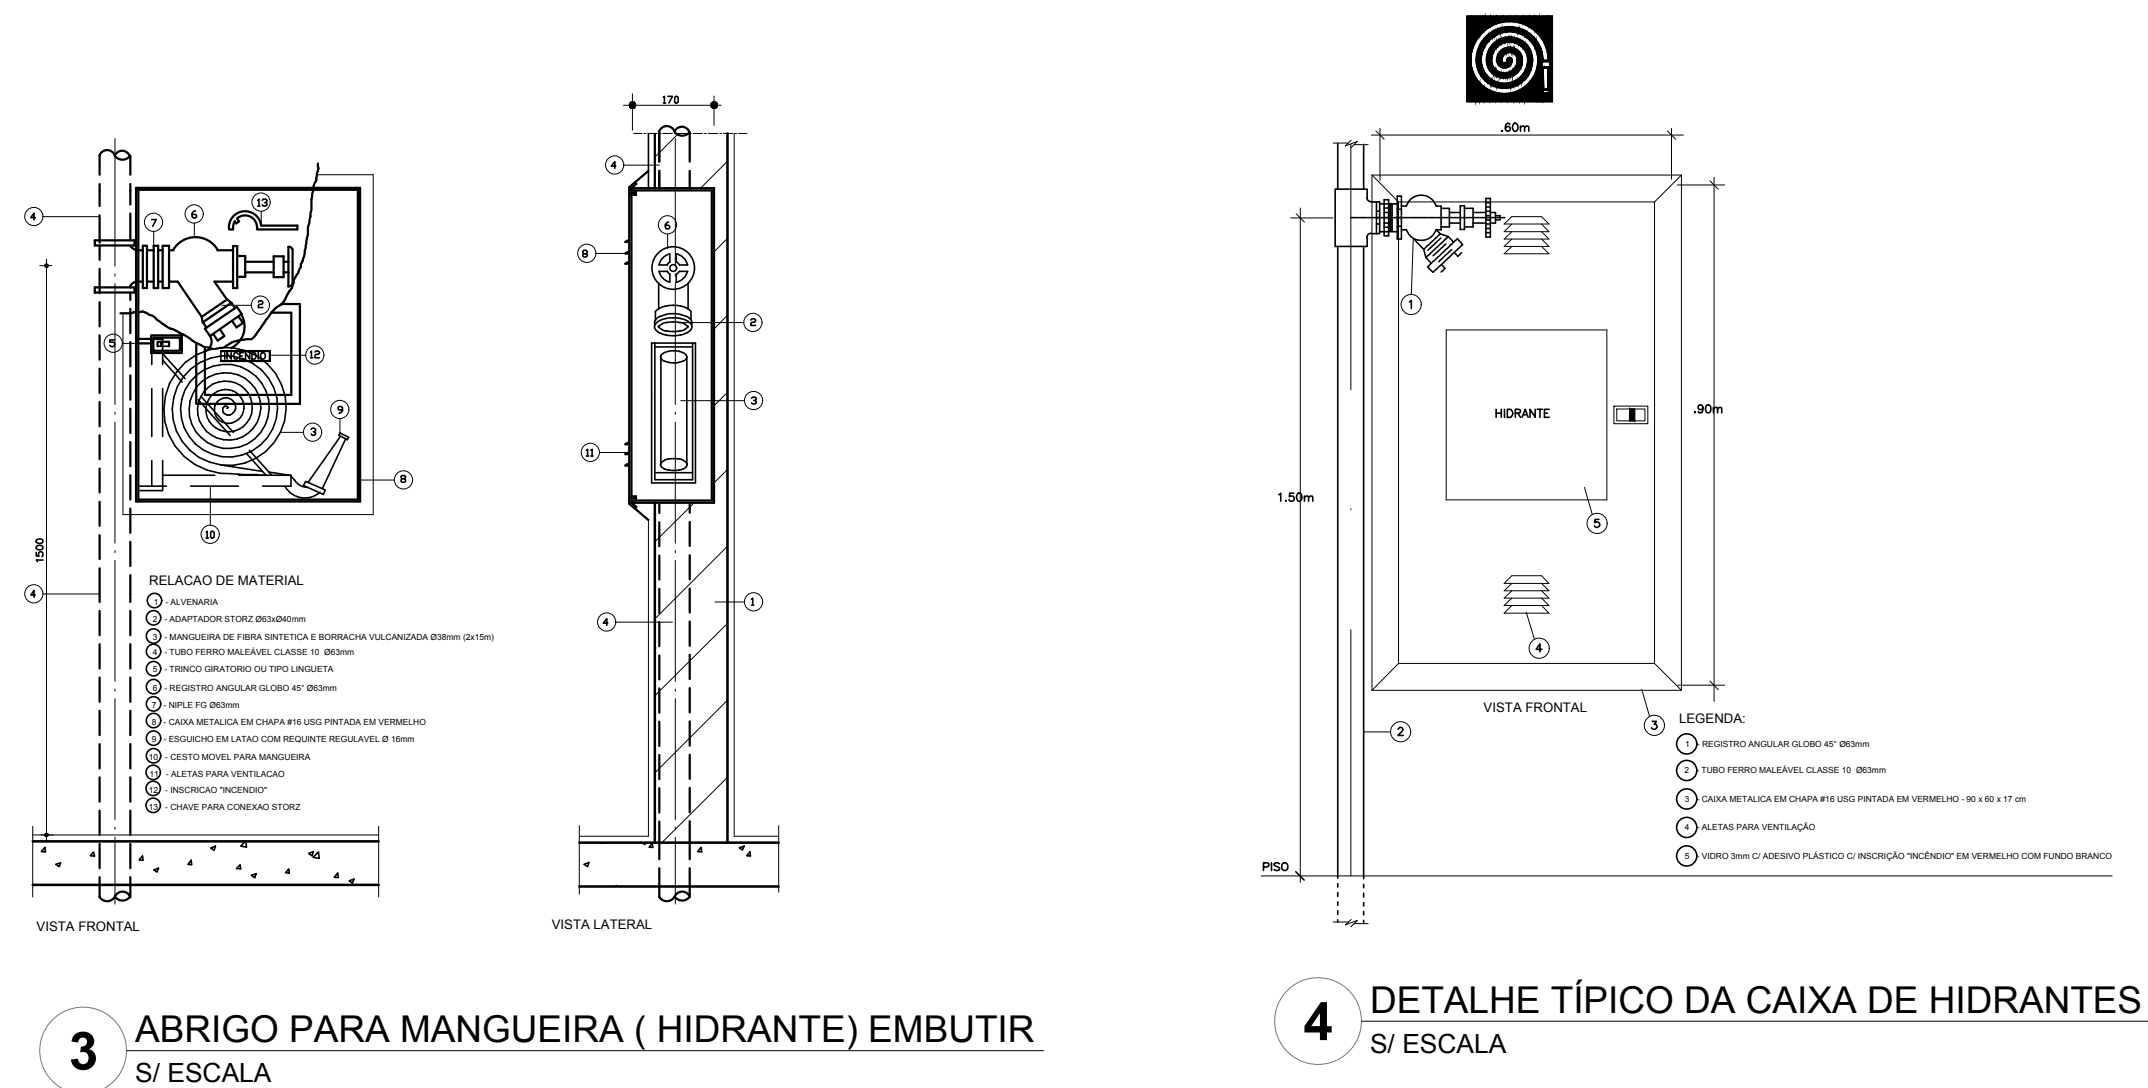
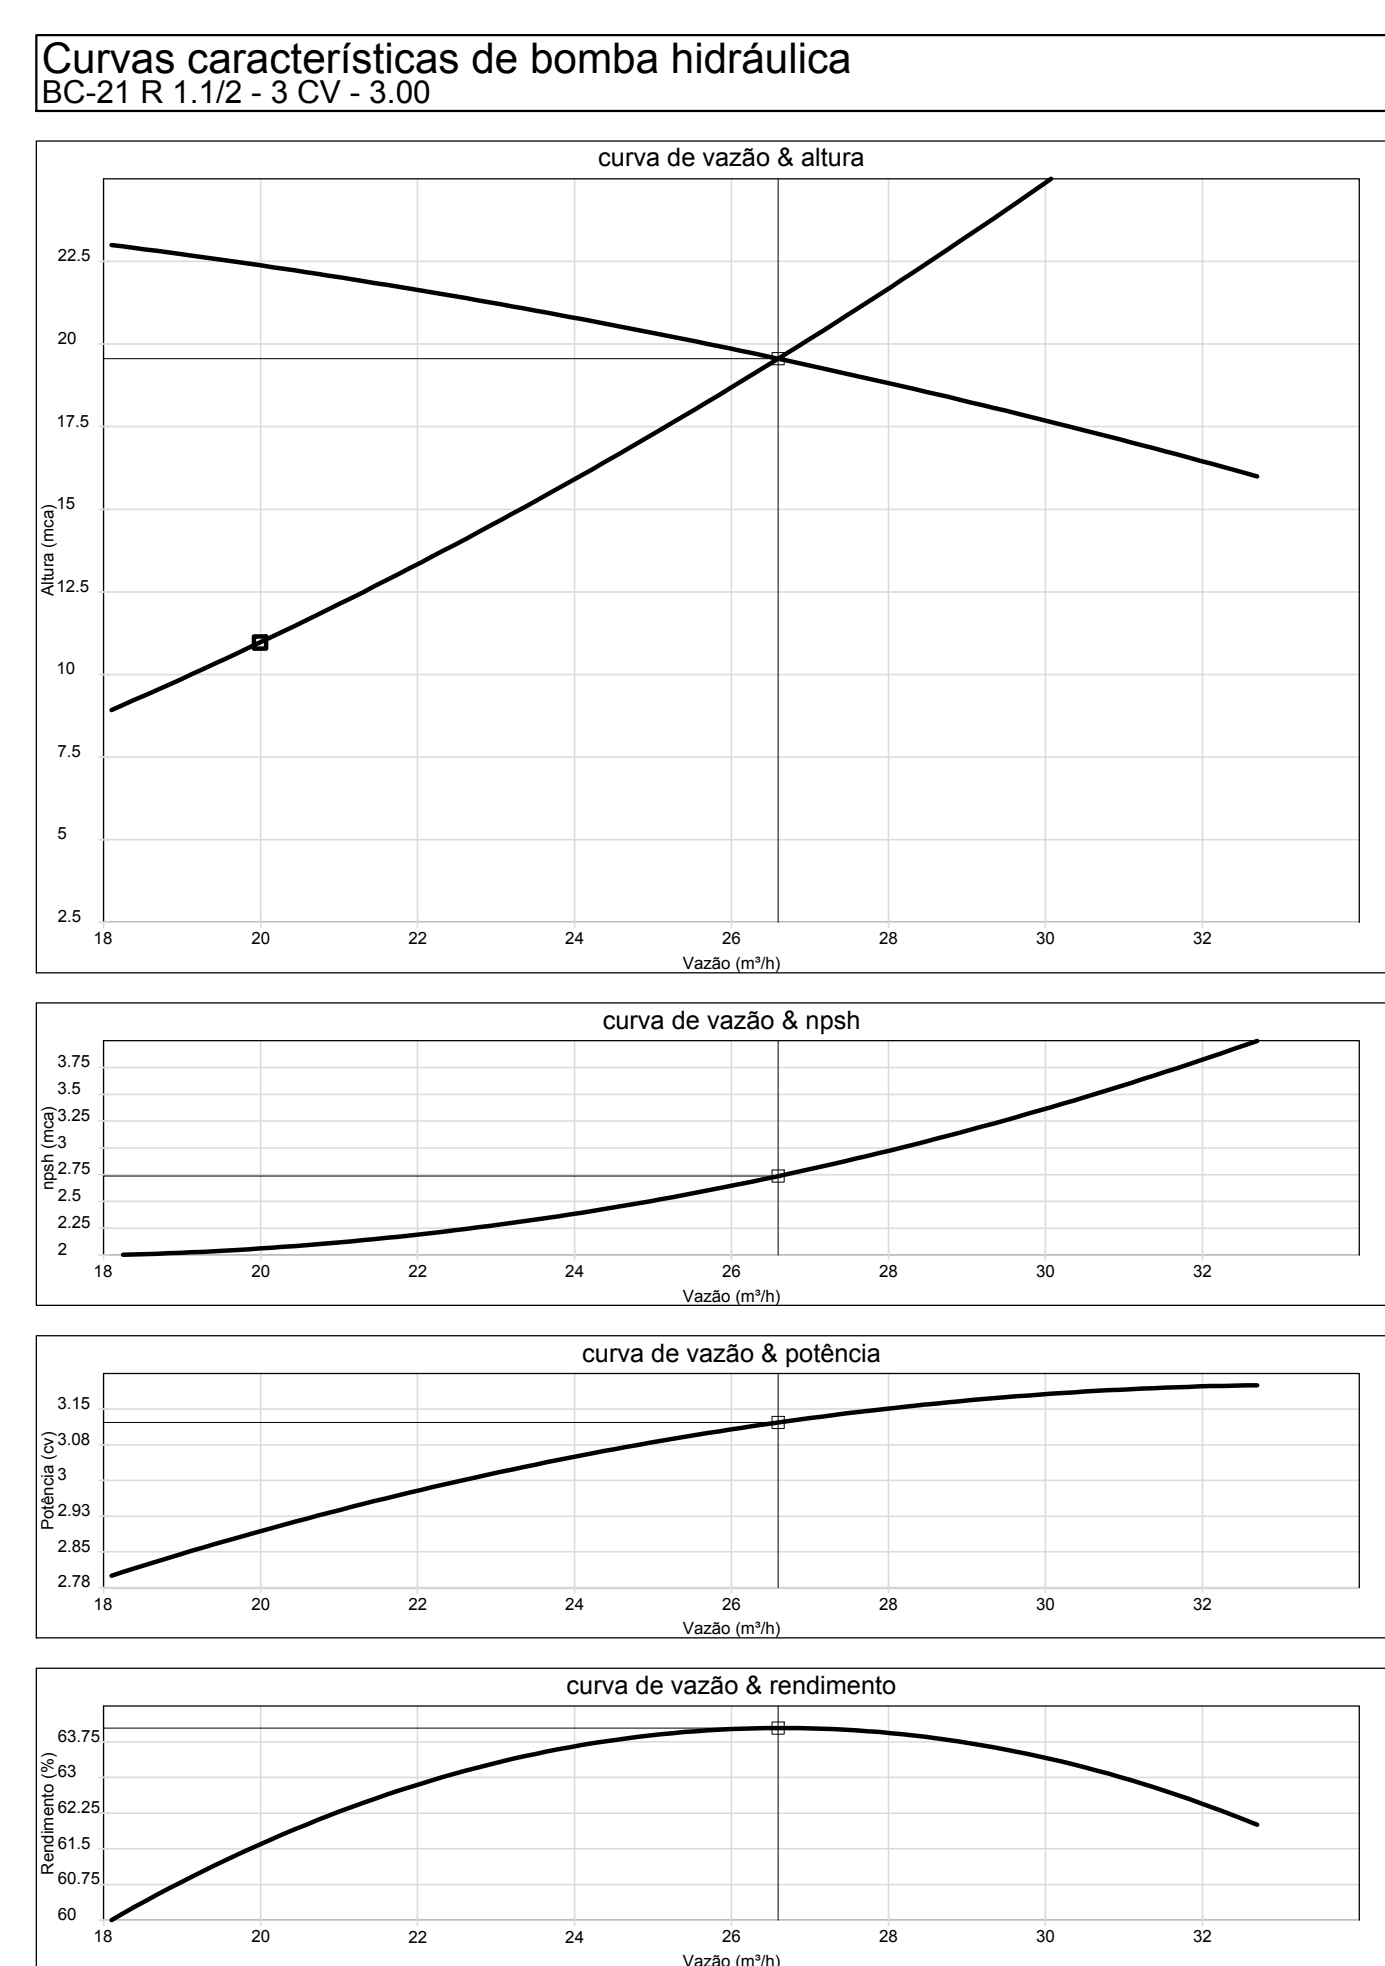


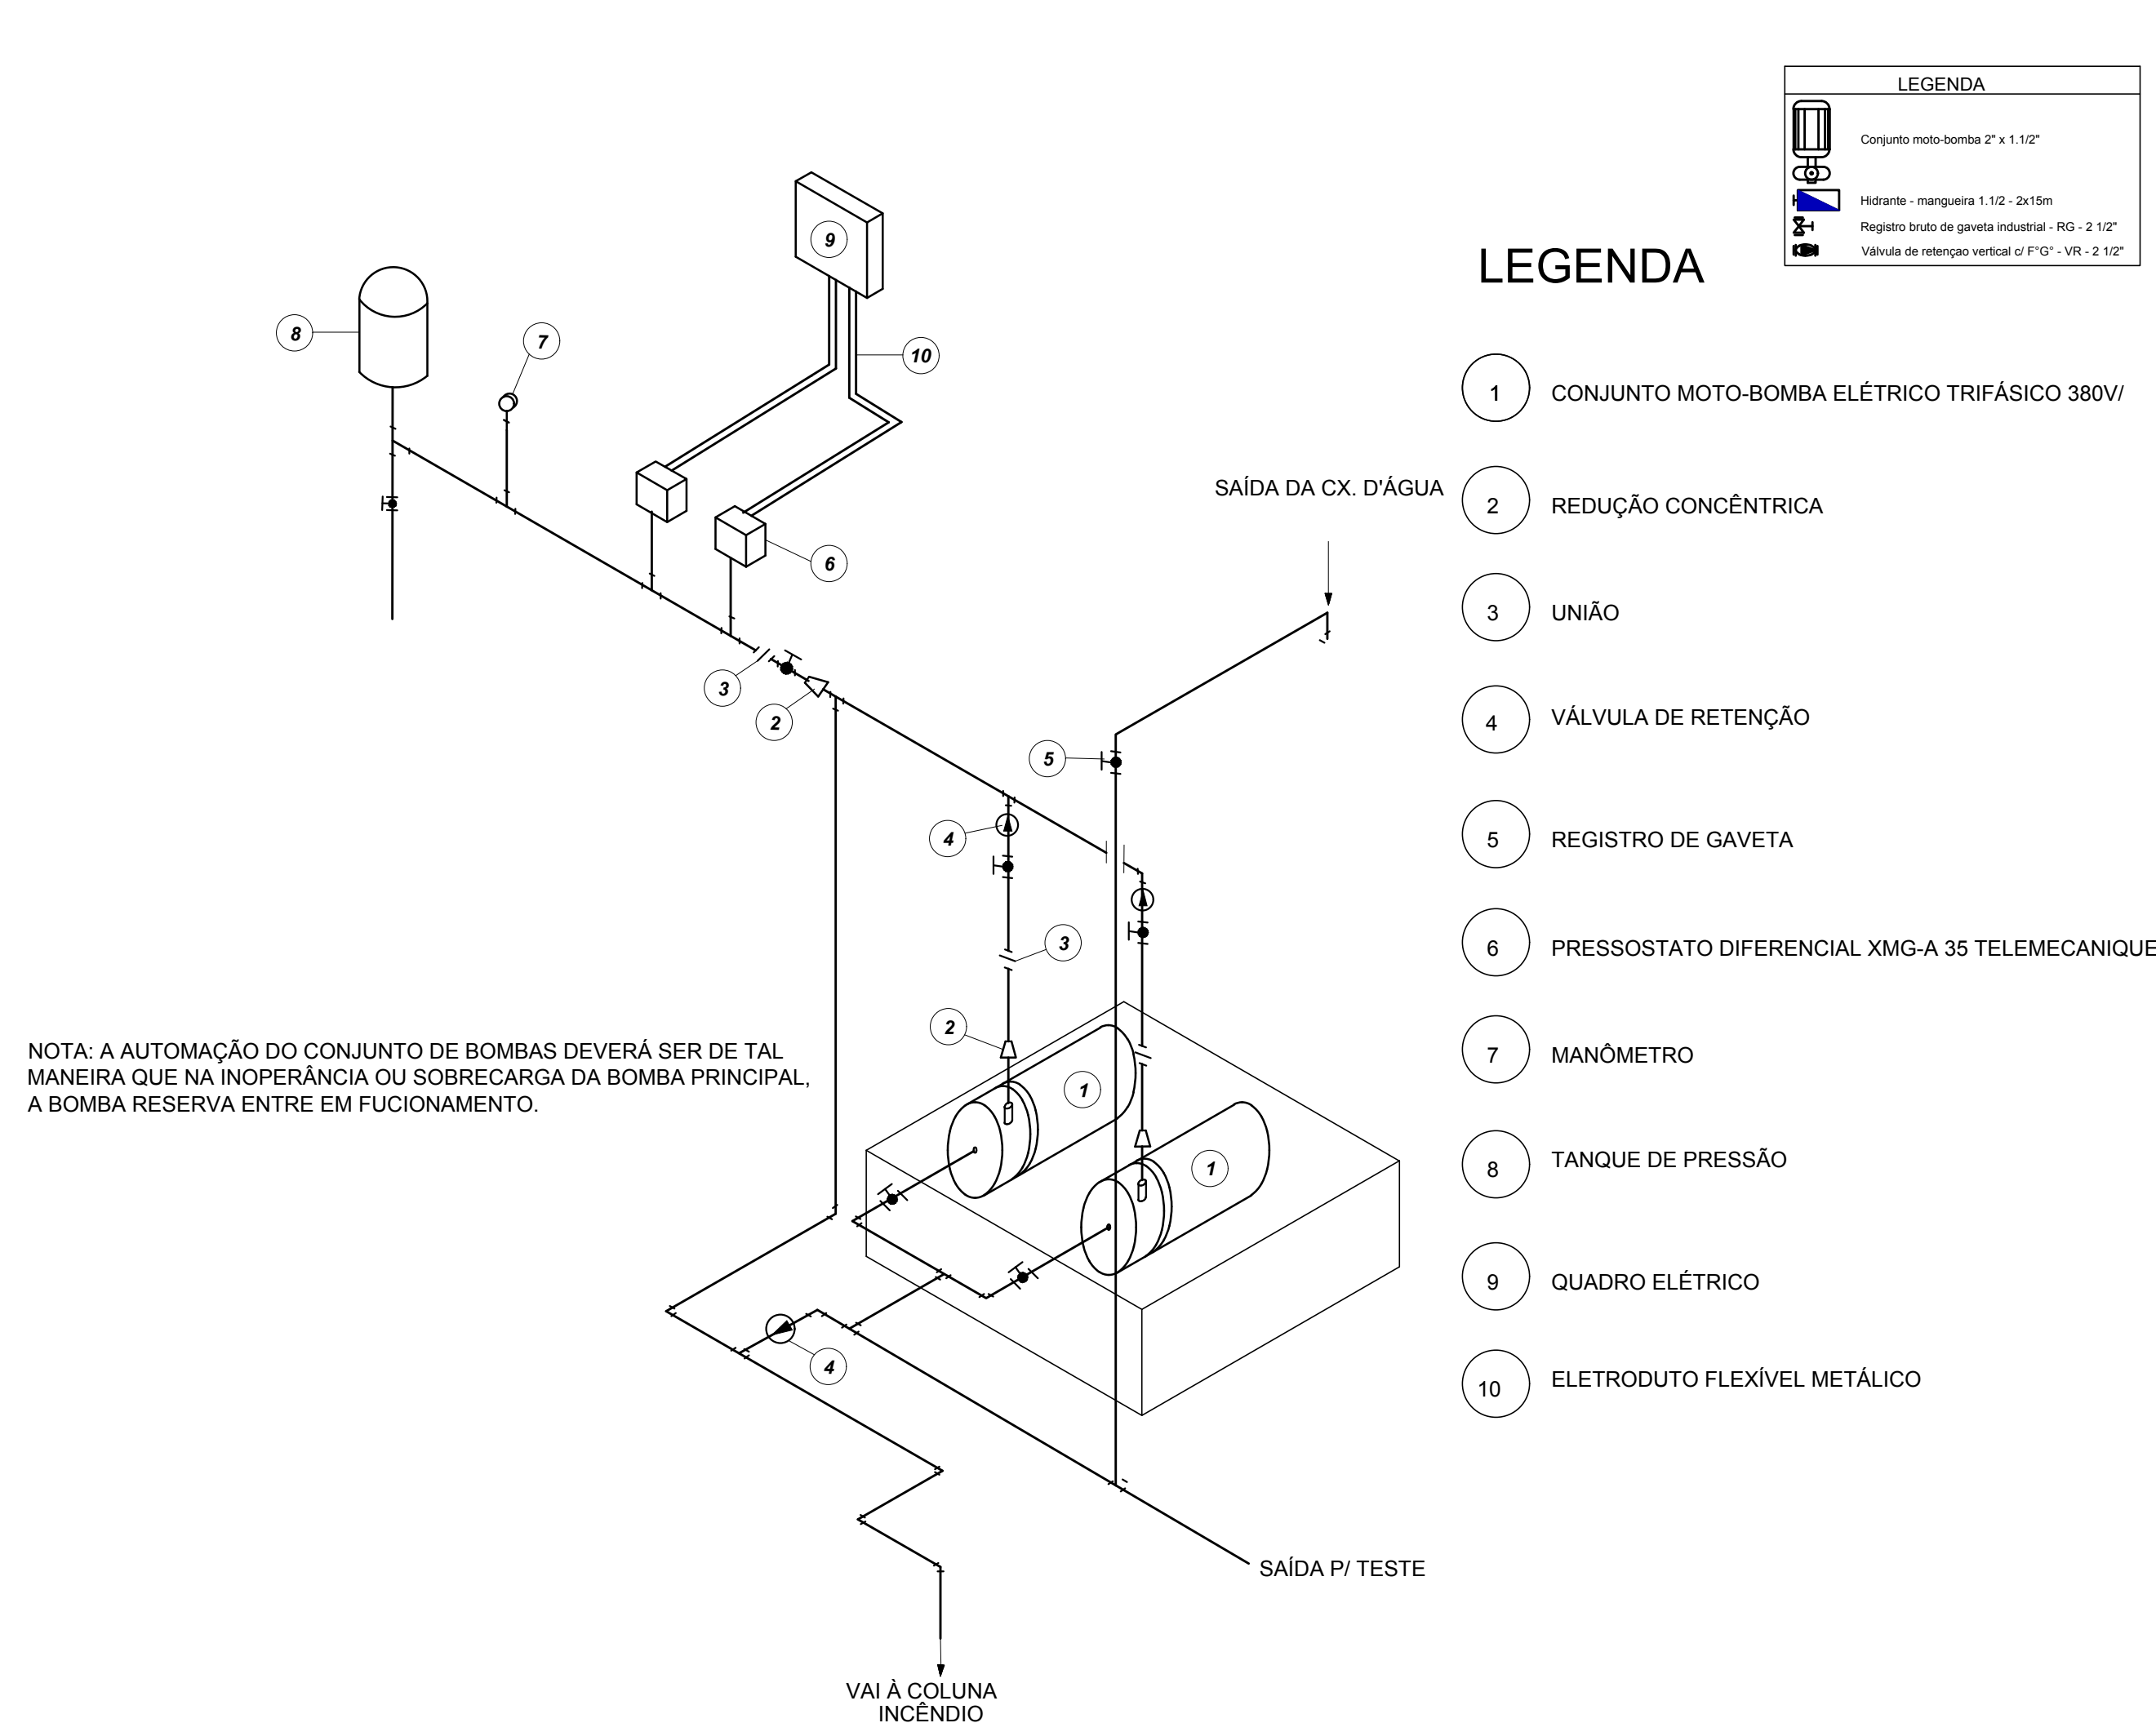

CÓDIGO	SÍMBOLO	SIGNIFICADO	FORMA E COR	APLICAÇÃO
12		SADA DE EMERGÊNCIA	SÍMBOLO: RETANGULAR FUNDO: VERDE PICTOGRAMA: FOTOLUMINISCENTE.	DUPPLA-EXE INDICAÇÃO DO SENTIDO (ESQUERDA OU DIREITA) DE UMA SADA DE EMERGÊNCIA. DIMENSÕES MÍNIMAS: L=150
13		SADA DE EMERGÊNCIA	SÍMBOLO: RETANGULAR FUNDO: VERDE MENSGEM "SADA" e QU PICTOGRAMA: FOTO DIRECIONAL. COM ALTURA LUMINISCENTE. COM A LARGU LETRA SEMPRE >50MM	INDICAÇÃO DE SADA DE EMERGÊNCIA UTILIZADA COM COMPLEMENTAÇÃO DO PICTOGRAMA FOTOLUMINISCENTE (RETA OU MAGNUM, OU AMBOS)
17	 EXEMPLO 1:  EXEMPLO 2: 	SADA DE EMERGÊNCIA	SÍMBOLO: RETANGULAR FUNDO: VERDE MENSGEM "SADA": FOTO LUMINISCENTE. COM ALTURA RAZAL LETRA SEMPRE >50MM	INDICAÇÃO DE SADA DE EMERGÊNCIA UTILIZADA COM COMPLEMENTAÇÃO DO PICTOGRAMA FOTOLUMINISCENTE (RETA OU MAGNUM, OU AMBOS)
18	 EXEMPLO 1:  EXEMPLO 2: 	SADA DE EMERGÊNCIA	SÍMBOLO: RETANGULAR FUNDO: VERDE MENSGEM "SADA": FOTO LUMINISCENTE. COM ALTURA RAZAL LETRA SEMPRE >50MM	INDICAÇÃO DE SADA DE EMERGÊNCIA UTILIZADA COM COMPLEMENTAÇÃO DO PICTOGRAMA FOTOLUMINISCENTE (RETA OU MAGNUM, OU AMBOS)
20		ALARME SONORO	SÍMBOLO: QUADRADO FUNDO: VERMELHO MENSGEM "ALARME MANUAL" FOTOLUMINISCENTE COM ALTURA LETRA SEMPRE >50	INDICAÇÃO DO LOCAL DE INSTALAÇÃO DO ALARME DE INCÊNDIO
21	 ALARME DE INCÊNDIO  BOMBA DE INCÊNDIO	COMANDO MANUAL DE ALARME OU BOMBAS DE INCÊNDIO	SÍMBOLO: QUADRADO FUNDO: VERMELHO MENSGEM "ALARME MANUAL" FOTOLUMINISCENTE COM ALTURA LETRA SEMPRE >50	PONTO DE ACIONAMENTO DE ALARME DE INCÊNDIO OU BOMBAS DE INCÊNDIO QUE SE ENCONTREM ACOMPANHADOS DE UM MENSGEM ESPECÍFICO, DESIGNANDO O ACIONAMENTO ACIONADO POR AQUELE PONTO
23		EXTINTOR DE INCÊNDIO	SÍMBOLO: QUADRADO FUNDO: VERMELHO PICTOGRAMA: FOTO LUMINISCENTE	INDICAÇÃO DA LOCALIZAÇÃO DOS EXTINTORES DE INCÊNDIO
25		ABRIGO DE MANGUEIRA E HIDRANTE	SÍMBOLO: QUADRADO FUNDO: VERMELHO PICTOGRAMA: FOTO LUMINISCENTE	INDICAÇÃO DE ABRIGO DA MANGUEIRA DE INCÊNDIO COM HIDRANTE NO SEU INTERIOR

LEGENDA	
	HRIDANTE SIMPLES
	HRIDANTE DE PASSIEIO
	CENTRAL DE ALARME
	EXTINTOR PORTÁTI, C/ CARGA DE PÓ ABC, C/ CAPACIDADE EXTINTORA 2-A-20-B-C 6kg
	EXTINTOR PORTÁTI, C/ CARGA DE DÍÓXIDO DE CARBONO COM CAPACIDADE EXTINTORA 5-B-C - 6kg
	PONTO DE ELIMINAÇÃO DE EMERGÊNCIA DE ACLARAMENTO - BLOCO AUTÔNOMO DE LED

NOTAS:

- OS PROJETOS DEVEM SER ADAPTADOS TECNICAMENTE CONFORME AS EXIGÊNCIAS DO CORPO DE BOMBEIROS ESTADUAL.
- O ÍNTE DENTRE DEVEM REALIZAR AS ALTERAÇÕES NECESSÁRIAS ATÉ A APRIMAÇÃO E, APÓS ESTA, INCLUIR NO SISTEMA - BEM - NOVO PROJETO E NOVA ART DO ENGENHEIRO RESPONSÁVEL PELAS ADEQUAÇÕES.
- EXCUTAR ESTE PROJETO JUNTAMENTE COM O PROJETO ESTRUTURAL.
- ANTES DA CONCRETIZAÇÃO PREENCHER PASSAGEM PARA AS TUBULAÇÕES DENTRO DOS LÍMITES ESTABELECIDOS PELA NBR 6118:2014
- A TUBULAÇÃO DEVERÁ SER EM FERRO MALLADO CLASSE 10.
- CASO HÁ ALTERAÇÃO NO POSICIONAMENTO E/OU QUANTITATIVO DOS EXTINTORES DEVERÁ SER REALIZADA A ATUALIZAÇÃO DO FISCALÍL DE ALERTA NAS ROTAS ACESSÍVEIS.

REFERÊNCIAS:

- MEMÓRIA DESCRITIVA E ESPECIFICAÇÕES TÉCNICAS

Nº	DATA	DESCRIÇÃO
02	JANEIRO/ 2017	Alteração: quadros de áreas, fechamento frontal, sanitários infantis 1 e 2, altura da platibanda, mobilidade equipamento, altura da cerâmica nos sanitários, cor dos portões dos sanitários e altura da porta P44; Acrescimo: do gradil e quadro de cargas no castelo d'água, de duchas higiênicas e escaninhos PR6;
01	JULHO/ 2016	Alteração paredes - shaft para tubulação hidráulica e detalhamento; alteração da altura da platibanda;

FNDE Fundo Nacional de Desenvolvimento da Educação

Ministério da Educação

PROJETO PADRÃO - FNDE

PROPRIETÀRI: _____

ENDERECO:

MUNICÍPIO - UF:

PROPRIETÁRIO _____

AUTOR DO PROJETO	CAU
------------------	-----

FO	CREA
----	------

RA

PROGRAMA PROINTEC - PROJETO TIPO 1

PROJETO DE INSTALAÇÕES


COORDENAÇÃO	PLANTA DE COMBATE A INCÊNDIO	
-------------	------------------------------	--

DETALHES

	DETALHES GERAIS
--	-----------------

REVISÃO	EXERCÍCIO	PRANCHAS
R.00	INDICADA	00/05

A0 (1189x841)	R.02	JANEIRO/2017	00/00
---------------	------	--------------	-------

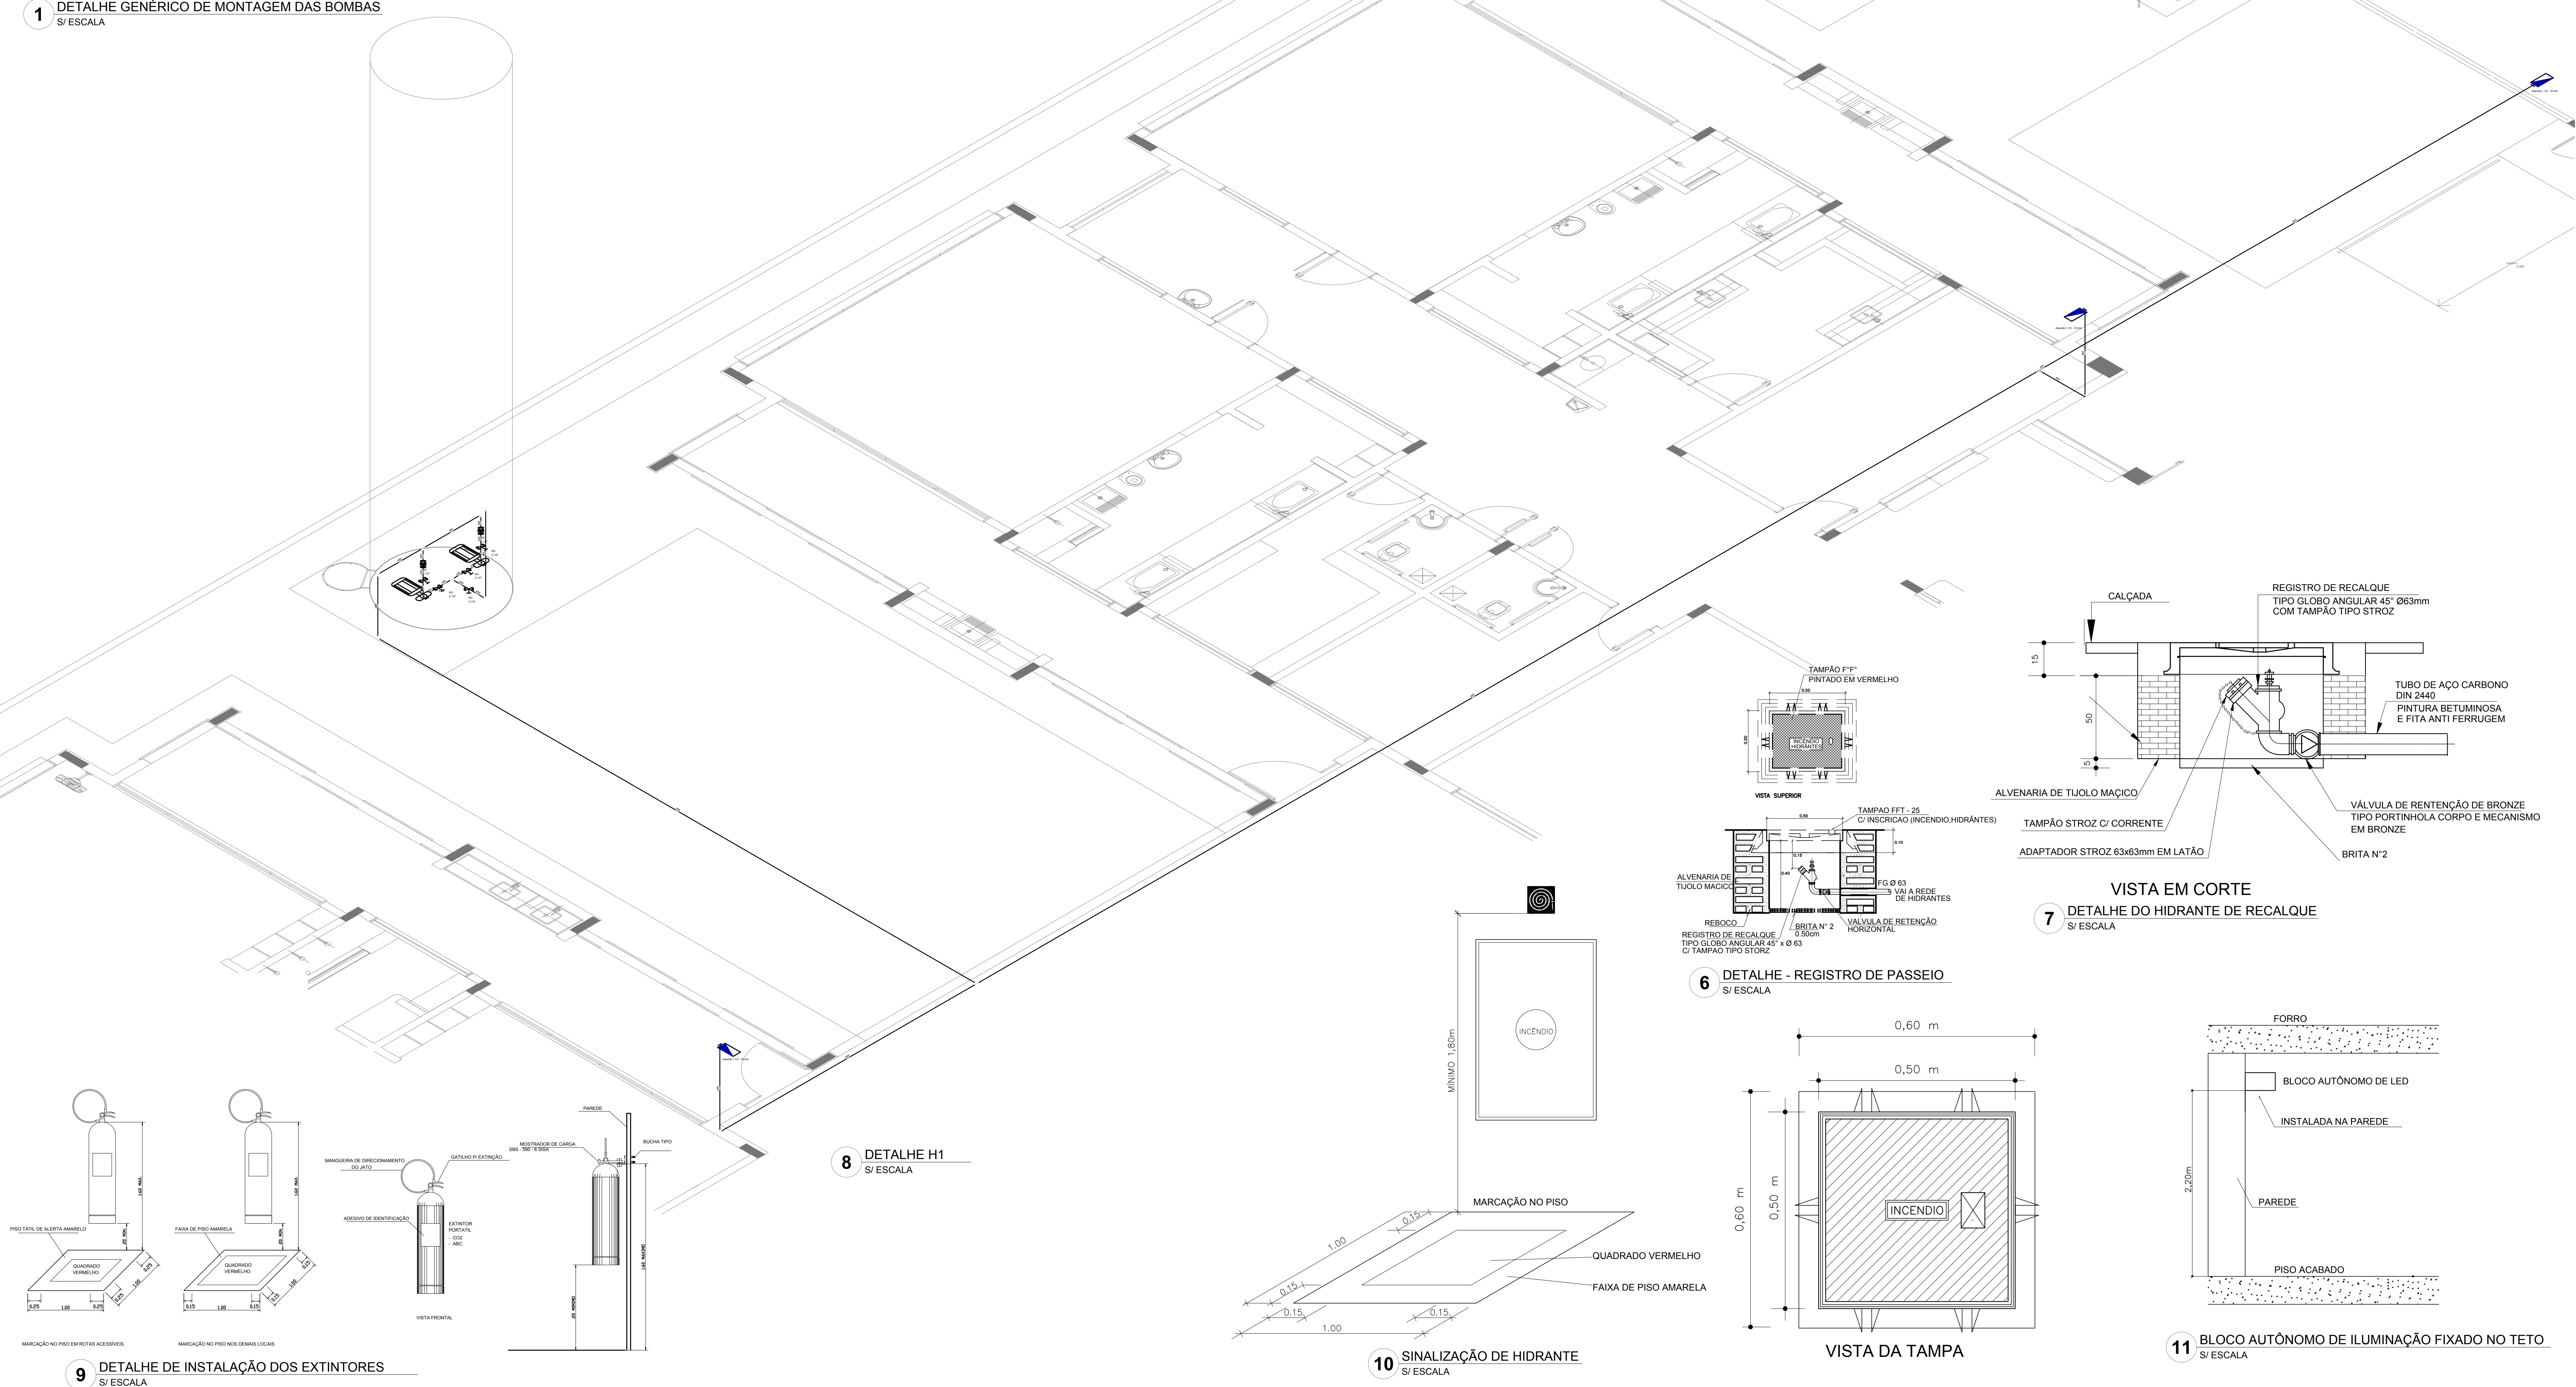



MUNICIPIO SÃO JOSE DO VALE DO RIO PRETO

RUA PROFESSORA MARIA EMÍLIA ESTEVES, Nº 691 - CENTRO

SJVRP/RJ - CEP: 25780-000

FONE (24) 2224-7404



CÓDIGO DE ACESSO

1FC2CF94A33F4B3CB43C33AE3BE72E5F

VERIFICAÇÃO DAS ASSINATURAS

Este documento foi assinado digitalmente/eletronicamente pelos seguintes signatários nas datas indicadas

Para verificar a validade das assinaturas acesse o link abaixo

<https://sjvriopreto.flowdocs.com.br/public/assinaturas/1FC2CF94A33F4B3CB43C33AE3BE72E5F>